
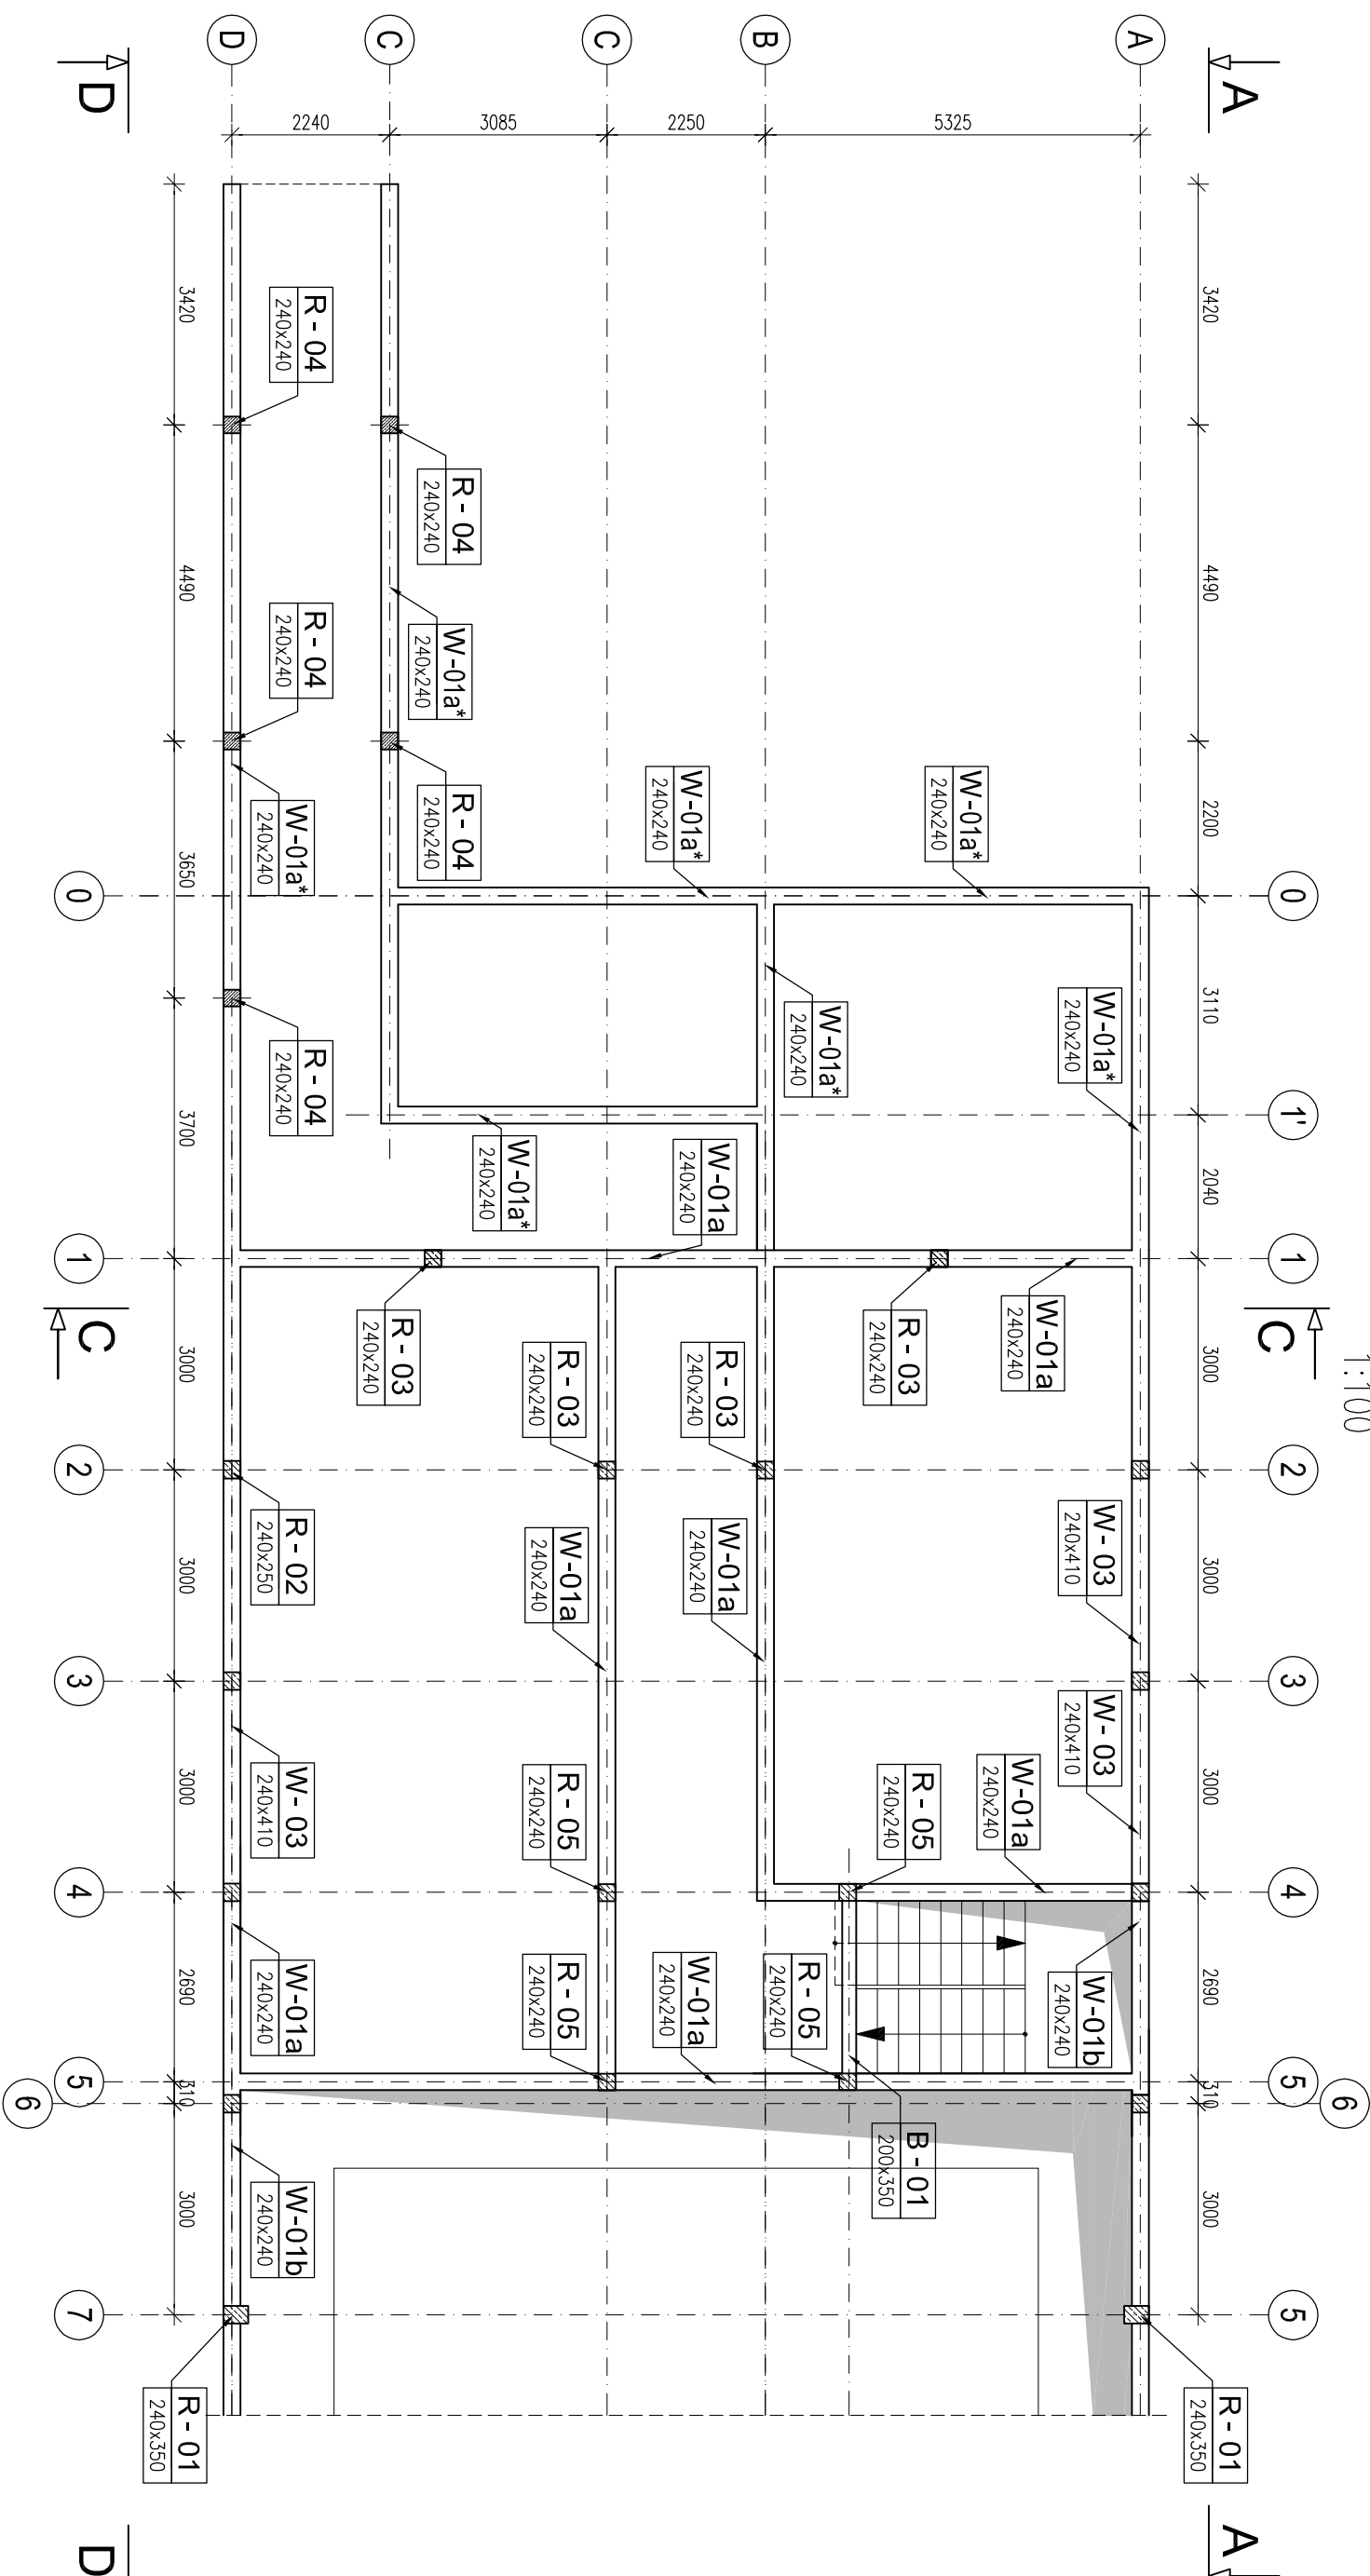


ROZMIESZCZENIE WIENĆ PRZY STROPIE

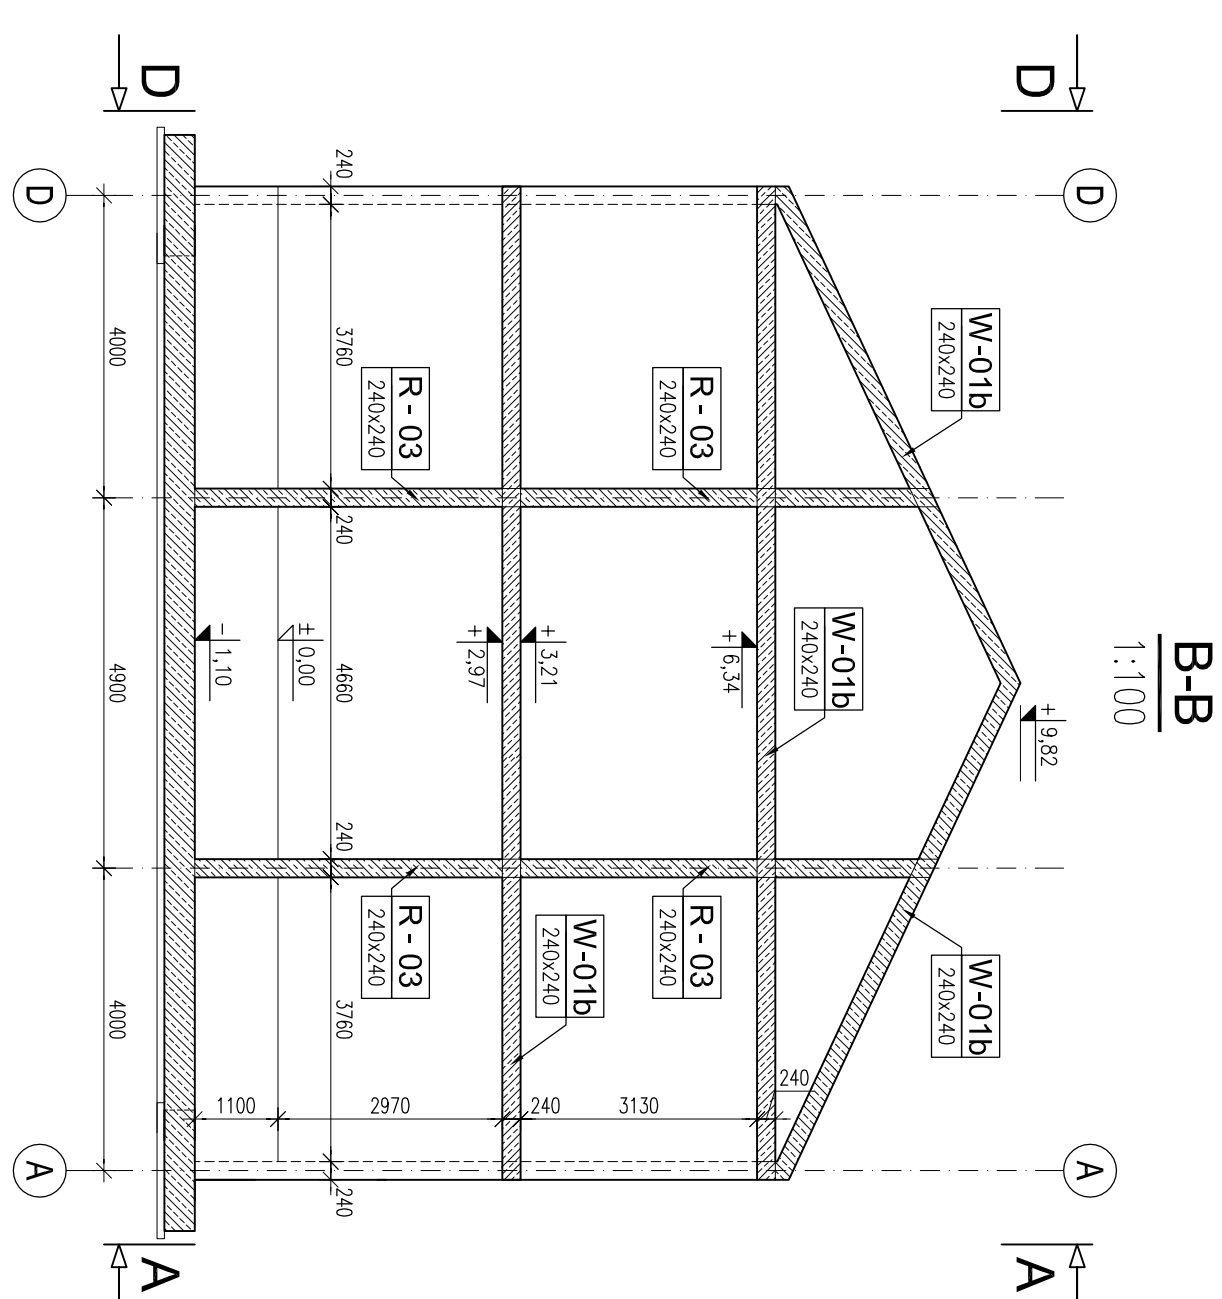

INWESTOR		ZLECENIODAWCA - BIURO CONSULTINGOWE	
GMINA MIASTA BISKUPICE ul. Niepodległa 2 76-110 Biskupiec Tel.: +48 (088) 716 01 10 www.bip.dziaskapiec.pl		GMINA MIASTA BISKUPICE ul. Niepodległa 2 76-110 Biskupiec Tel.: +48 (088) 716 01 10 www.bip.dziaskapiec.pl	
			
Nazwa i adres inwestycji BUDOWA SALI GIMNASTYCZNEJ Z ZAPLECZEM W GIMNAZJUM W CZERWONIE			
Biuro Projektowe inwestproji PROJEKTOWO-BUDOWLANO mgr inż. Wojciech Osak Al. Józefa Piłsudskiego 114 87-100 Turań ul. Słone Chemiczne 196c 86-602 Pleszew tel. +48 505 138 150 www.inwestproji.pl e-mail: inwestproji@inwestproji.pl			
Projektant: mgr inż. Wojciech Osak ul. upr. KUP/0017/PNOK/08 Sprawdzający: mgr inż. Krzysztof Lisewski ul. upr. KUP/0008/PNOK/08			
OBRĘT		SALA GIMNASTYCZNA W CZERWONIE	
TEMAT RYSUNKU		SCHEMATY WIENCÓW	
KOD OBRĘTU	BRANŻA	ETAP	NR PROJEKTU
CZH	STR	TEO	1129
			NR RYSUNKU
			004
			RYZUNOK
			A
		1:100	