




Detal "A" połączenia prętów stężających oraz zamocowanie płatwi

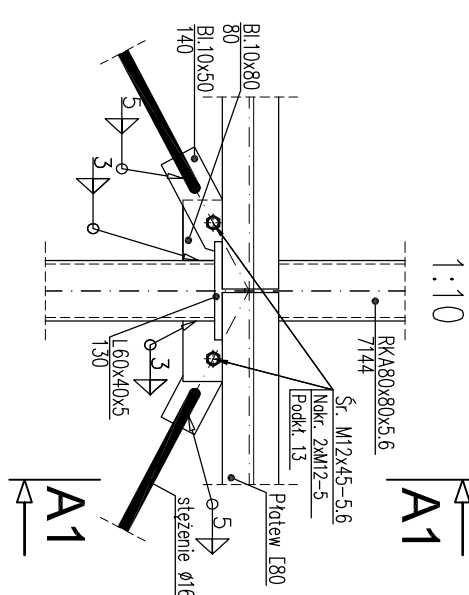


Detail "A"
A1-A1

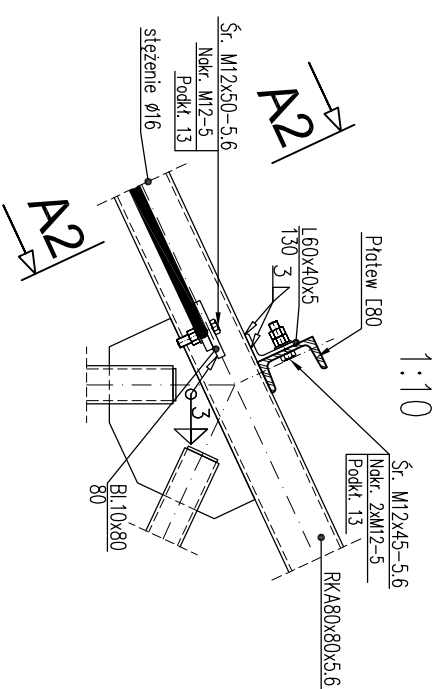


Detail "A"
A2-A2

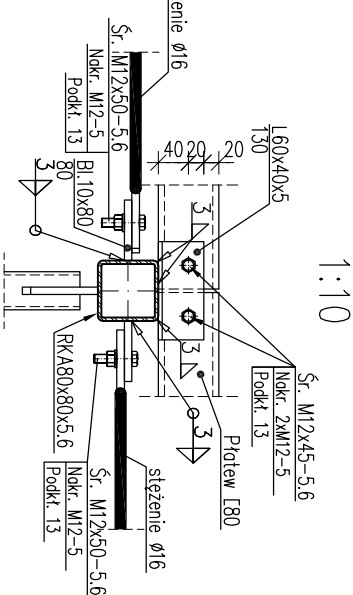


Detal "B" - połączenie prętów stężących

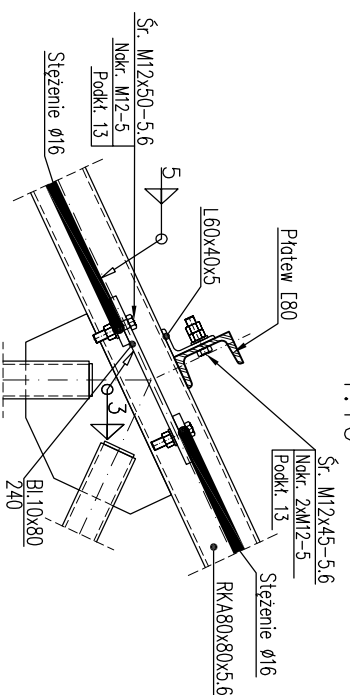


Detal "E" - połączenie stężenia
dolnego ze ścianą

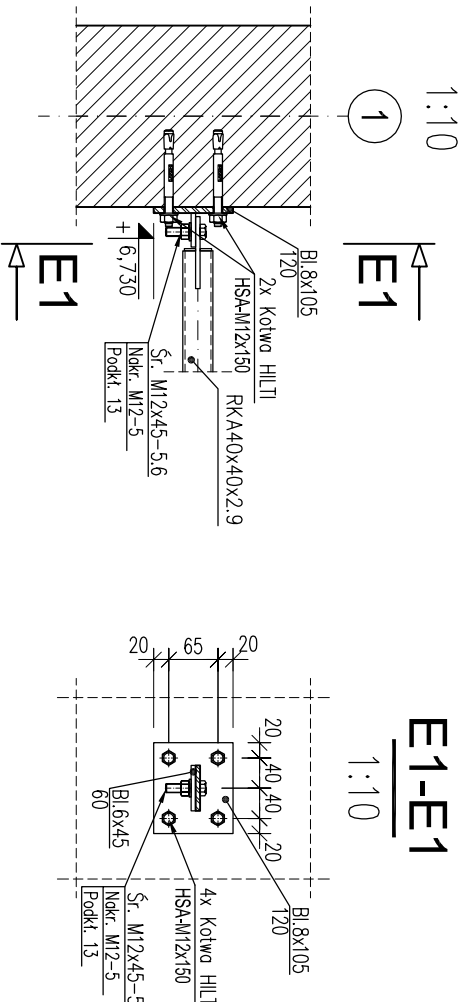


Schemat dachu - widok pasa górnego

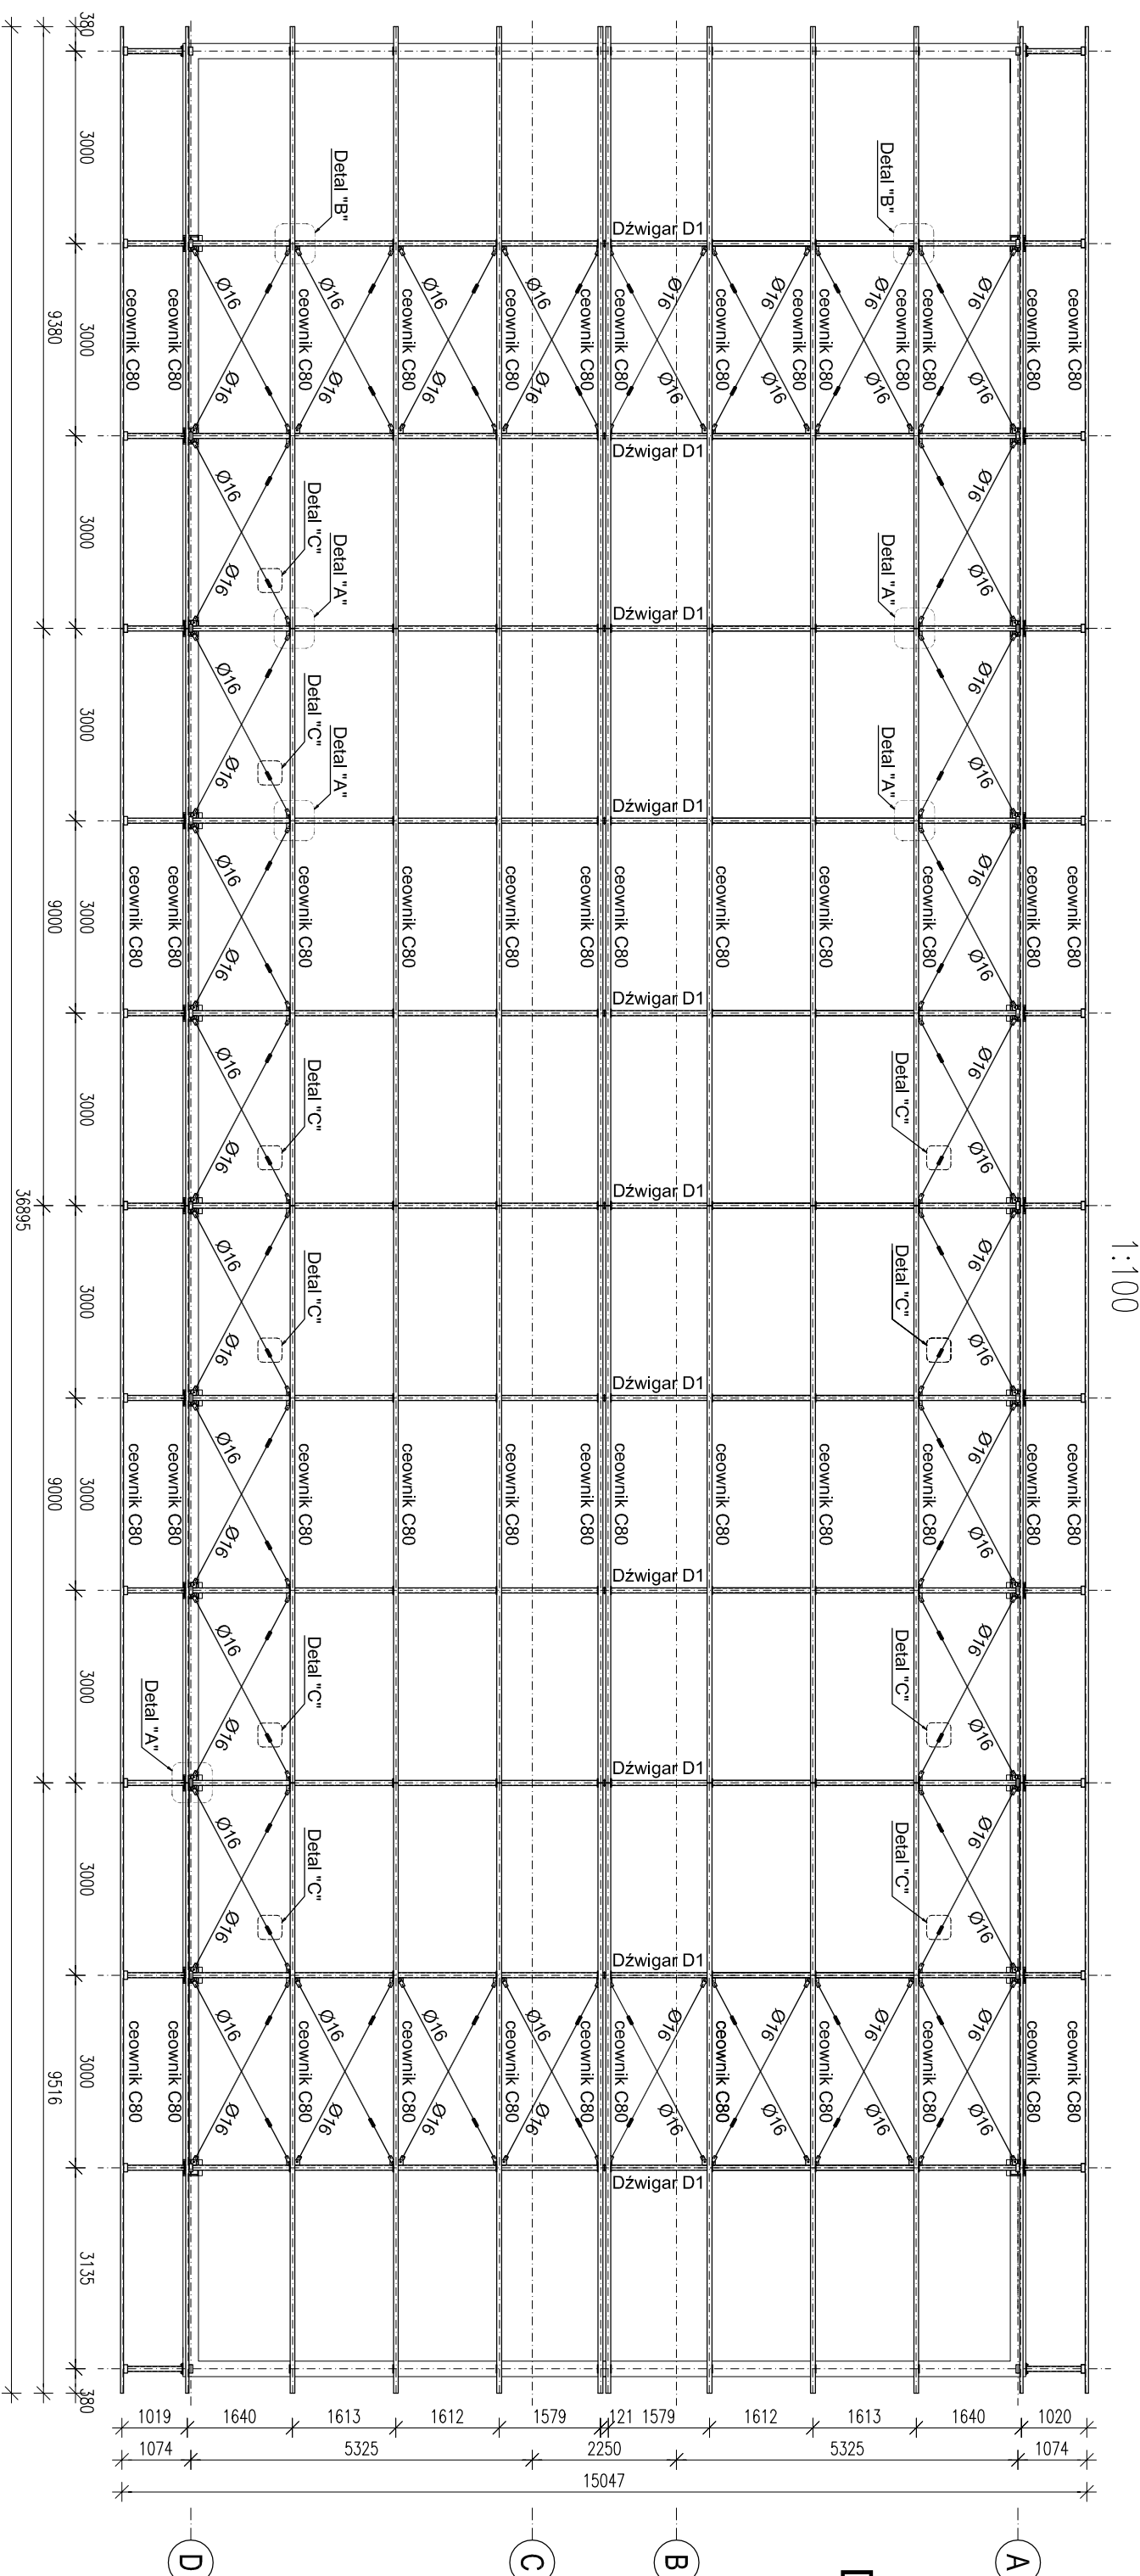


Schemat dachu - widok pasa dolnego

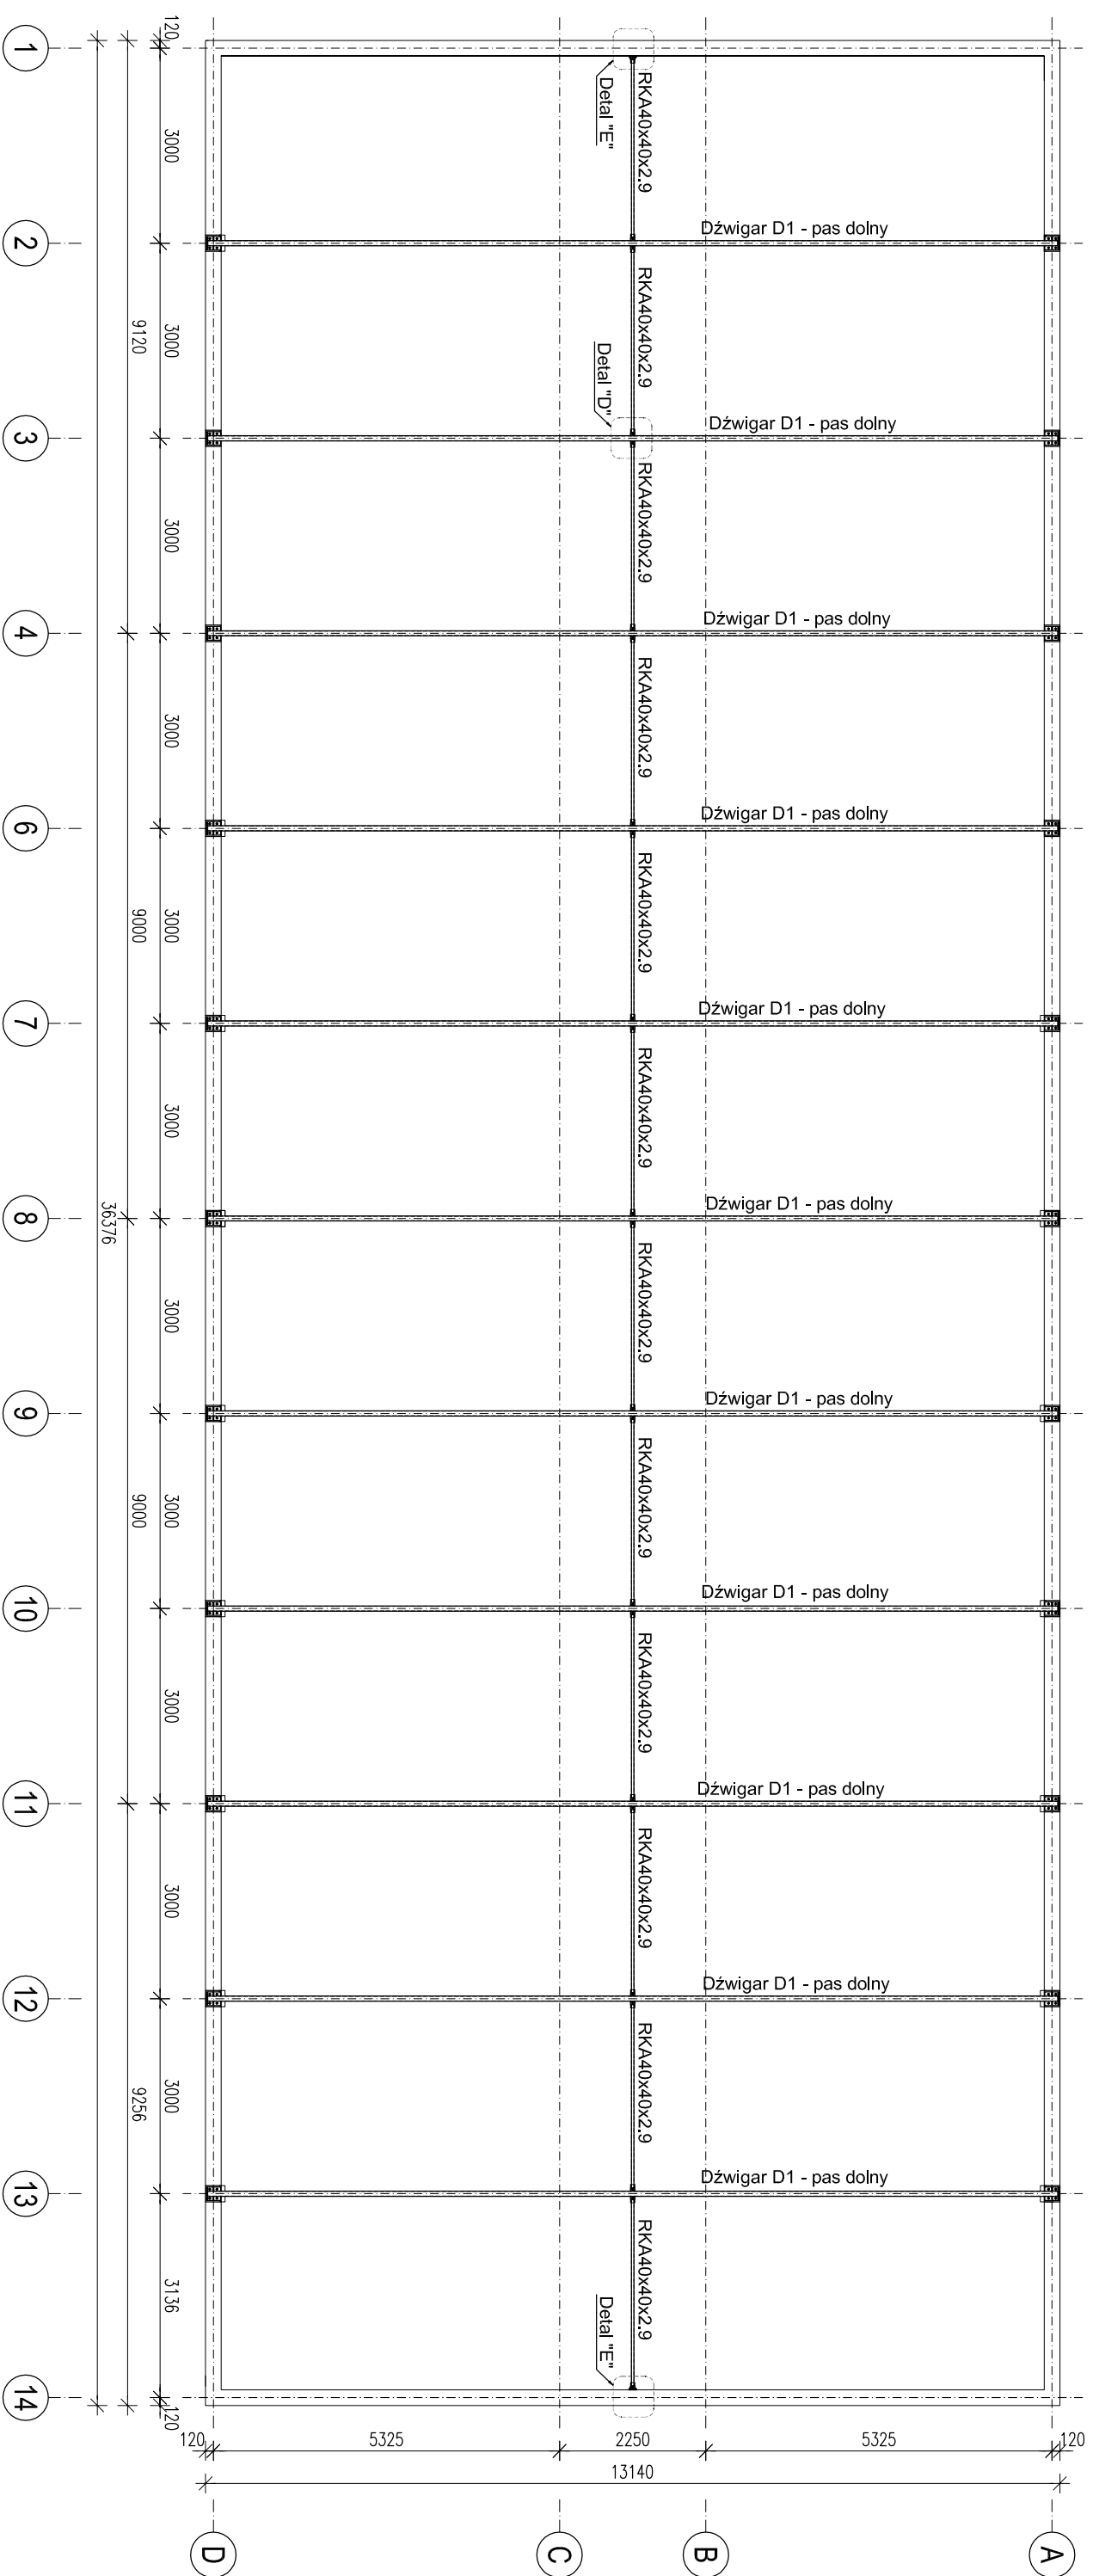


Detal "C" połączenie prętów stężających

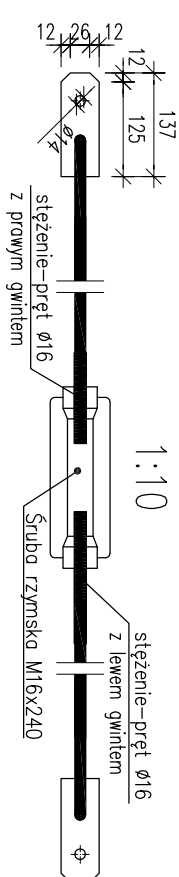

Detal "D" - połączenie stężenia
dolnego ze ścianą

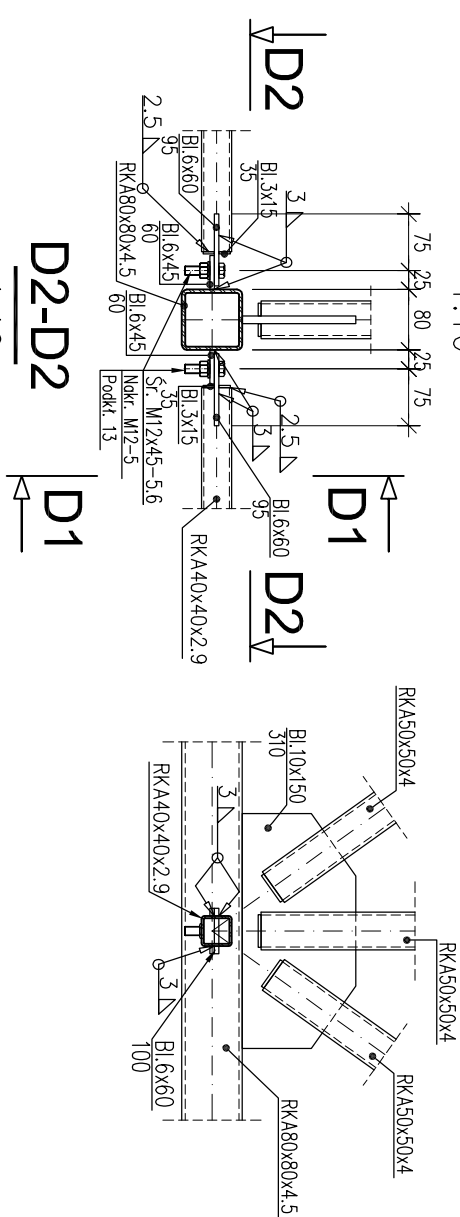

D2-D2

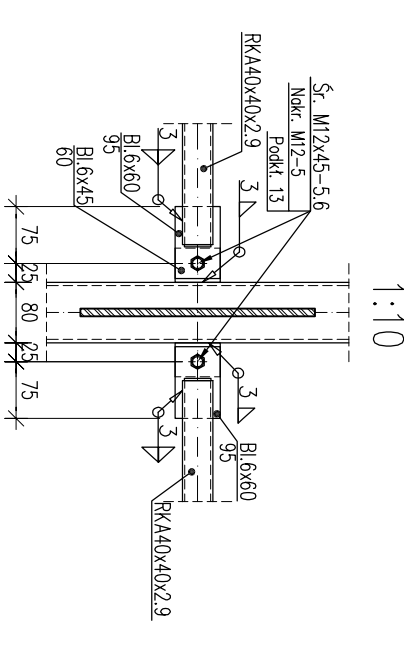



Stal 18G2AV
Elektrody EB160

UWAGA:

1. Wymiary podano w mm.
2. Ewentualne rozbieżności należy wyjaśnić z autorskim biurem projektowym.
3. Przy podnoszeniu dźwigną nie uszkodzić powłoki malarskiej. Podnosić za pomocą pasów przypiętych do pasa dźwigną.

A	2009.10.20	PIERWSZA EDYCJA	Słownik Słowski
REWIZJA	DATA	ZMIANY I UWAGI	OPRACOWAŁ

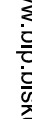INVEŠTOR:	<p> GINIA MIASTA BISKUPICE 11-300 Biskupiec al./Niepodległości 2 Tęrl.: +48 (089) 715 01 10 Fax.: +48 (089) 715 24 37 www.bip.biskupiec.pl </p> 
ZŁEŻENIOWADNICA - BIURO CONSULTINGOWE	<p> GINIA MIASTA BISKUPICE 11-300 Biskupiec al./Niepodległości 2 Tęrl.: +48 (089) 715 01 10 Fax.: +48 (089) 715 24 37 www.bip.biskupiec.pl </p> 

NAZWA I ADRES INWESTYCJI

BUDOWA SALI GIMNASJUM I YCZNEJ Z ZAPLECZEM W GIMNAZJUM

W CZERWONCE

BIURO PROJEKTOWE

OBIEKT	SALA GIMNASTYCZNA W CZERWONCE
TEMAT PROJEKTU	<p>SCHEMAT DACHU</p> <p>1:100 1:10</p>