


WSPORNIK

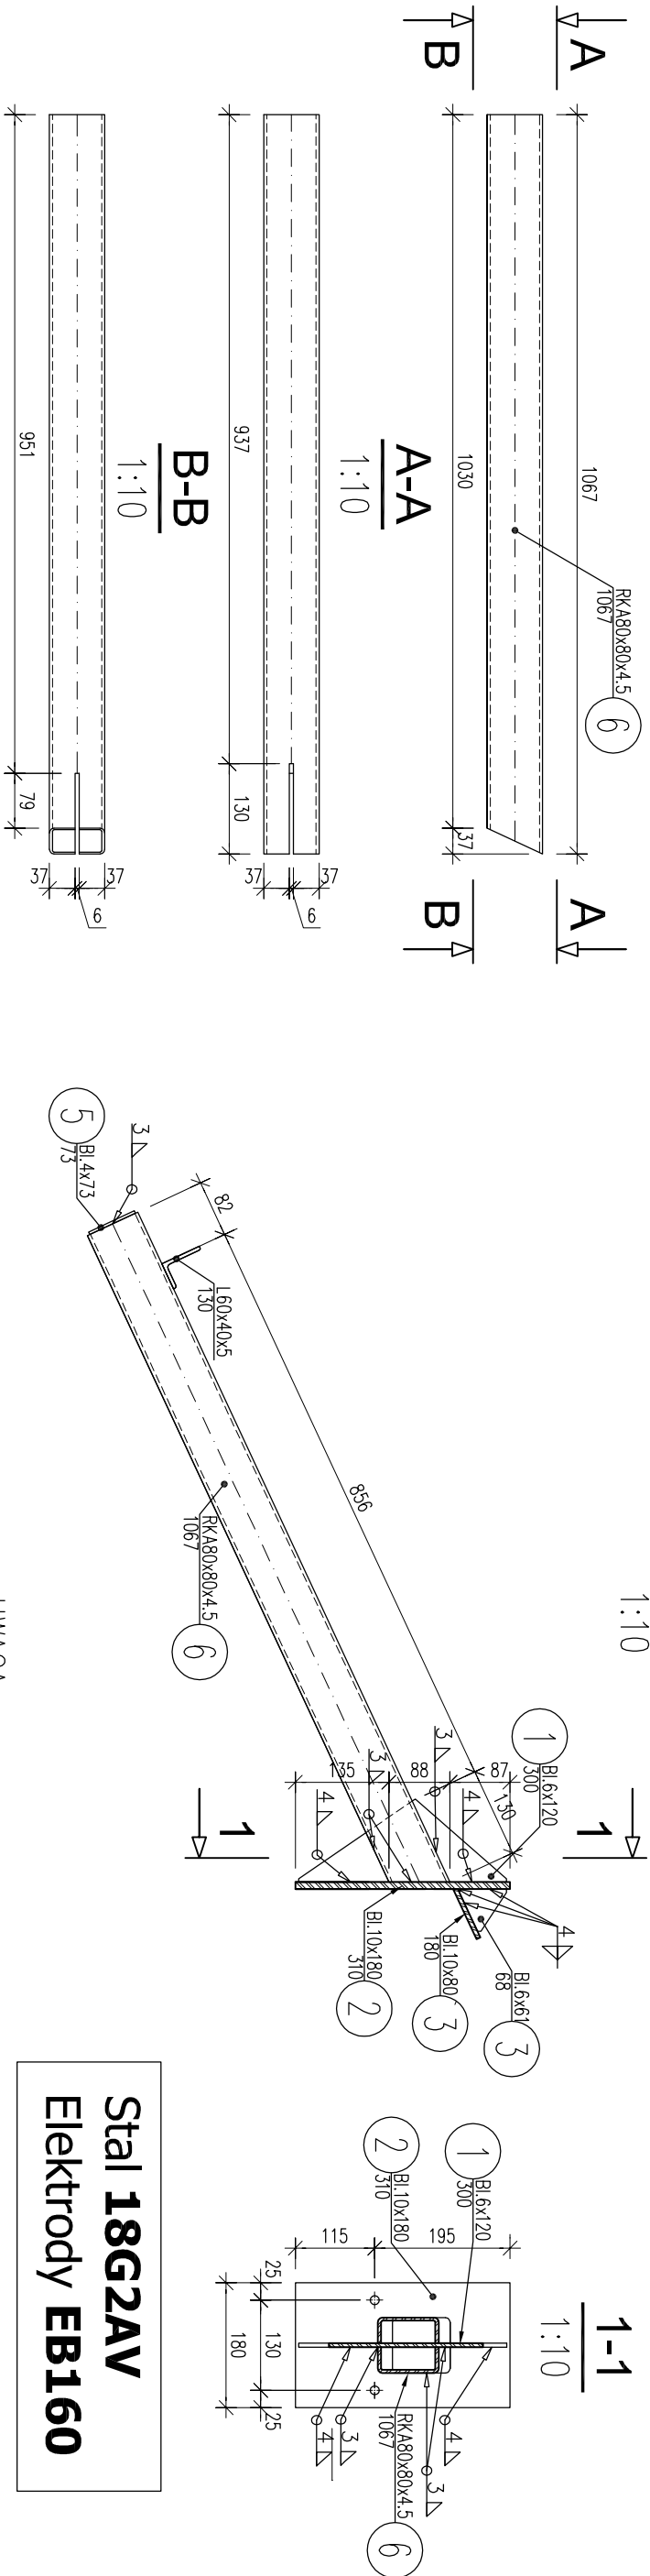


Stal **18G2AV**
Elektrody **EB160**

- UWAGA:
- Wymiary podano w mm.
 - Ewentualne rozbieżności należy wyjaśnić z autorskim biurem projektowym.

A	2009.10.20	PIERWSZA EDYCJA	Slawomir Słowiński
REWIZJA	DATA	ZMIANY I UWAGI	OPRACOWAŁ

INWESTOR	ZLECENIODAWCA
GINNA MASTA BISKUPLEC 11-300 Biskupiec al. Niepodległości 2 Tel.: +48 (089) 715 01 10 Fax: +48 (089) 715 24 37 www.bip.biskupiec.pl	GINNA MASTA BISKUPLEC 11-300 Biskupiec al. Niepodległości 2 Tel.: +48 (089) 715 01 10 Fax: +48 (089) 715 24 37 www.bip.biskupiec.pl

NAZWA I ADRES INWESTYCJI
BUDOWA SALI GIMNASTYCZNEJ Z ZAPLECZEM W GIMNAZJUM
W CZERWONCE

BIURO PROJEKTOWE	PROJEKTANT:
 PRZEDSIĘBIORSTWO PROJEKTOWO - USŁUGOWE mgr inż. Wojciech Osak Al. Jana Pawła II 4 87-100 Toruń ul. Szosa Chełmińska 156c tel. +48 505 138 150 www.inwestproj.pl e-mail: inwestproj@inwestproj.pl	mgr inż. Wojciech Osak Nr upr. KUP/0171/PWOK/08 SPRAWDZAJĄCY: mgr inż. Dawid Jankowski Nr upr. KUP/0031/PWOK/09

OBIEKT	SALA GIMNASTYCZNA W CZERWONCE
--------	-------------------------------

TEMAT RYSUNKU	WSPORNIK
---------------	----------

KOD OBIEKTU	BRANŻA	ETAP	NR PROJEKTU	NR RYSUNKU	REWIZJA
CZH	STR	EXE	1129	009	A

Nr pozycji	Liczba [szt]	Przedmiot	Długość [mm]	Masa [kg]	Powierzchnia malowania [m²]	Gatunek materiału	Uwagi
1	2	3	4	5	6	7	8
Element:	WSPORNIK						
1	1	Bl.6x120	300	1.7	0.08	St3S	
2	1	Bl.10x180	310	4.38	0.12	St3S	
3	1	Bl.6x61	68	0.2	0.01	St3S	
4	1	Bl.10x80	180	1.13	0.03	St3S	
5	1	Bl.4x73	73	0.17	0.01	St3S	
6	1	RKA80x80x4.5	1067	11.22	0.34	St3S	
Suma dla:	WSPORNIK	1 szt.		18.8 kg	0.59 m²		
Wykonac:	4 szt.			75.2 kg	2.36 m²		
Masa Sumaryczna dla Rysunku							
Dodatek do Masy Sumarycznej – 1.8 %							
Masa Całkowita dla Rysunku							
Powierzchnia Malowania dla Rysunku							