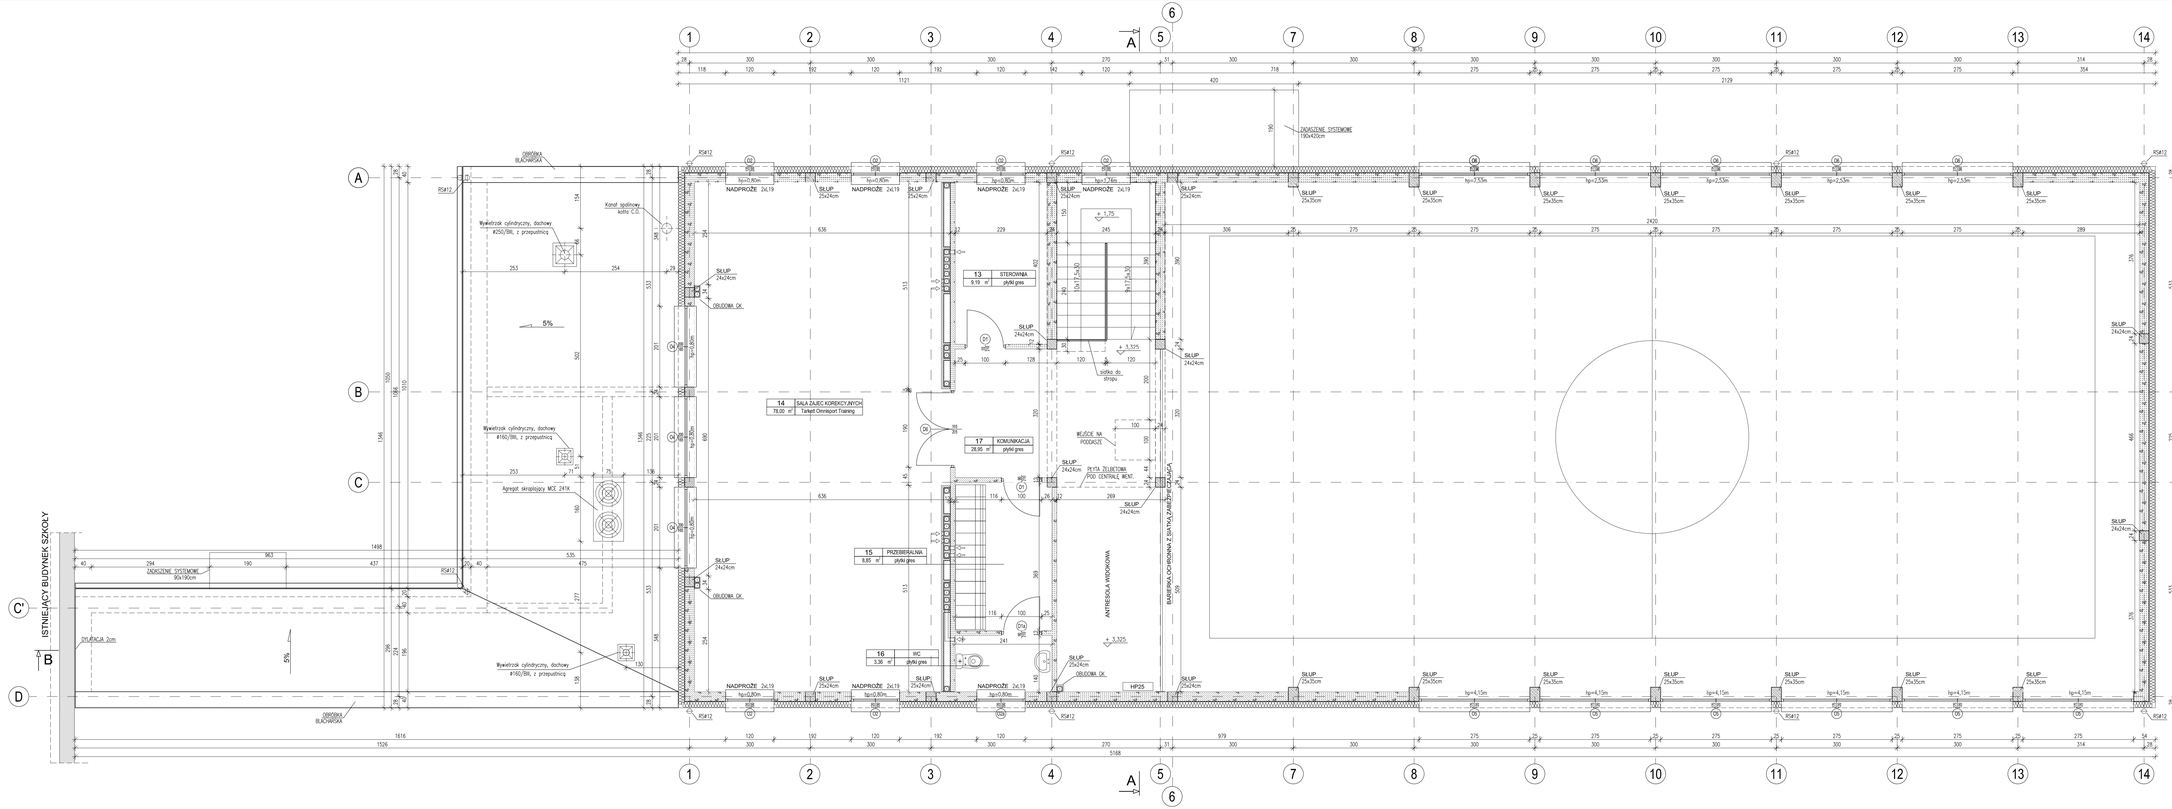

ZESTAWIENIE POMIESZCZEŃ

Nr	Nazwa pomieszczenia	Pow. m²	posadzka	ściany	sufit
13.	Sterownia	9,19	C	Ty	Ty
14.	Sala zajęć korekcyjnych	78,00	S	Ty	B
15.	Przebieralnia	6,85	C	Ty	Ty
16.	WC	3,38	C	C	Ty
17.	Komunikacja	28,95	C	Ty	Ty
	RAZEM	126,37			

Uwagi:
1. Przed przystąpieniem do robót budowlanych wykonawca zobowiązany jest do
2. Przebieg instalacji na poszczególnych kondygnacjach wg projektów wykonawczych
3. Nie odnosić wymiarów z rysunku ani na użwać rysunku jako wzorcowy.
4. Przed przystąpieniem do prac budowlanych wszystkie wymiary sprawdzić w naturze, o
5. Rysunki zakazują jedynie stanu stolnie po wszystkie konstrukcyjnych, otworów
6. Wykonawca jest zobowiązany do uzgodnienia z projektantem i z inwestorem
Dokładne wymiarowanie otworów wzgl. z projektem branżowym lub wersji elektronicznej.
6. Otworowanie technologii wg. projektu technologii ustalonego wody.
7. Otwarcie instalacyjnych w ścianach działowych nie zaznaczono.
8. Szczegółowy opis materiałów wykończeniowych znajduje się w opisie technicznym.

Legenda oznaczeń :

Posadzki:
G – gres
S – sportowa syntetyczna
C – ceramiczna
B – betonowa

Ściany:
C – ceramika
Ty – tynk cementowo-wapienny
Tg – tynk gipsowy

Sufity:
Ty – sufit podwieszony
B – blacha trapezowa

UWAGA: ciągłość sufitu podwieszonego podano od posadzki w danym pomieszczeniu

N
W
E
S

BUDOWA SALI GIMNASTYCZNEJ Z ZAPLECZEM W GIMNAZJUM W CZERWONCE
RZUT PIĘTRA, skala 1:50

REWIZJA	DATA	ZMIANY I UWAGI	OPRACOWAŁ
A	2009.10.21	PIERWSZA EDYCJA	Sławomir Śniegocki

INWESTOR
GMINA MIASTA BIAŁA/PIEC
11-200 Biała/piec
ul. Niepodległości 2
Tel.: +48 (089) 715 01 10
Fax: +48 (089) 715 01 11
www.bip.bialapiec.pl

ZLECENIODAWCA
GMINA MIASTA BIAŁA/PIEC
11-200 Biała/piec
ul. Niepodległości 2
Tel.: +48 (089) 715 01 10
Fax: +48 (089) 715 01 11
www.bip.bialapiec.pl

NAZWA I ADRES INWESTYCJI
BUDOWA SALI GIMNASTYCZNEJ Z ZAPLECZEM W GIMNAZJUM W CZERWONCE

BIURO PROJEKTOWE
inwestproj
PRZEDSIĘBIORSTWO PROJEKTOWO - USŁUGOWE
Inwestproj Sp. z o.o.
ul. Jana Pawła II 4
97-102 Lubielnica
tel. +48 505 545 043
www.inwestproj.pl
e-mail: inwestproj@inwestproj.pl

PROJEKTANT:
mgr inż. arch. Czesław Gerard Czarnomski
Nr upr. 81/70/tg

SPRAWDZAJĄCY:
mgr inż. arch. Monika Hahn
Nr upr. KP/KKA 08/2003

OBIEKT
SALA GIMNASTYCZNA W CZERWONCE

TEMAT RYSUNKU
RZUT PIĘTRA

1:50

KOD OBIEKTU	BRANŻA	CZĘŚĆ	NR PROJEKTU	NR RYSUNKU	KONCEPCJA
CZH	ARC	TEO	1129	002	A