



Oznaczenie	L1	L2	L3	Ochronnik	obwód 1	obwód 2	obwód 3	obwód 4	obwód 5
Zaciski	L1	L2	L3		L1	L2	L3	L1	L2
Nazwa	Lampka	Lampka	Lampka	ochronnik przeciwprzepięciowy "B+C" (I II st.)	oświetlenie sali gimnastycznej	oświetlenie sali gimnastycznej	oświetlenie sali gimnastycznej	oświetlenie przebieralni z umywalką	oświetlenie magazyn, przebieralnia i WC niepełnosprawnych
Moc									
Długość przewodu									
Przekrój przewodu	1,5mm ²	1,5mm ²	1,5mm ²		3x2,5mm ²	3x2,5mm ²	3x2,5mm ²	3x1,5mm ²	3x1,5mm ²
Typ przewodu	YDY	YDY	YDY		YDY	YDY	YDY	YDY	YDY

RG				Rozdzielnia Główna - Parter				Dane techniczne			
Adres obiektu				Sala Gimnastyczna z zapleczem w Czerwonce				Data			
Obiekt				Sala Gimnastyczna z zapleczem				zał. 1			
Projektował				mgr inż. Rafał Drygański upr. bud. POM/0184/POOE/08				zał. 2			
				Podpis				Lista materiałów			
				Nr rysunku				1 / 5			
				E - 04				Drygański			

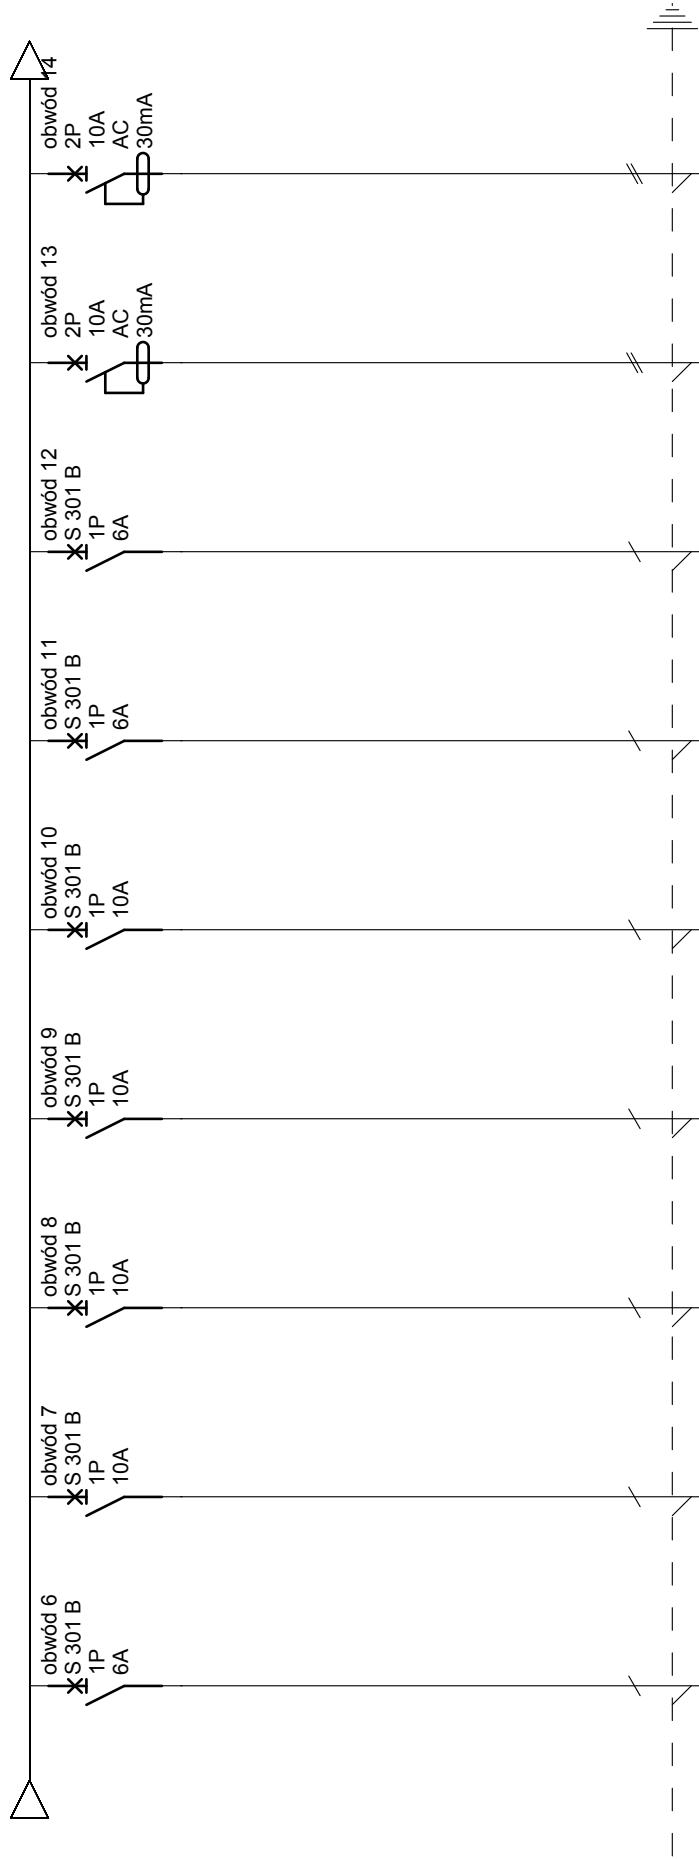


Oznaczenie	obwód 6	obwód 7	obwód 8	obwód 9	obwód 10	obwód 11	obwód 12	obwód 13	obwód 14
Zaciski	L3	L1	L2	L3	L1	L2	L3	L1	L2
Nazwa	oświetlenie zewnętrzne	oświetlenie pokój nauczycielski i WC	oświetlenie przebieralnia z umywalką	oświetlenie ciąg komunikacyjny do bud. starej szkoły	oświetlenie ciąg komunikacyjny	oświetlenie ewakuacyjne	oświetlenie ewakuacyjne	gn. wtyczkowe 230V - sala gimnastyczna i magazyn	gn. wtyczkowe 230V - przebieralnia i umywalka
Moc									
Długość przewodu									
Przekrój przewodu	3x1,5mm2	4x1,5mm2	3x1,5mm2	3x1,5mm2	3x1,5mm2	4x1,5mm2	3x1,5mm2	3 x 2,5mm2	3 x 2,5mm2
Typ przewodu	YDY	YDY	YDY	YDY	YDY	YDY	YDY	YDY	YDY

RG				Rozdzielnia Główna - Parter			
Adres obiektu		Sala Gimnastyczna z zapleczem w Czerwoncu		Data		10.2009	
Obiekt		Sala Gimnastyczna z zapleczem		zał.1		Widok rozdzielni	
Projektował		mgr inż. Rafał Drygański upr. bud. POM/0184/POOE/08		zał.2		Lista materiałów	
				Podpis		mgr inż. Rafał Drygański	
						Nr rysunku E - 04	
						2 / 5	

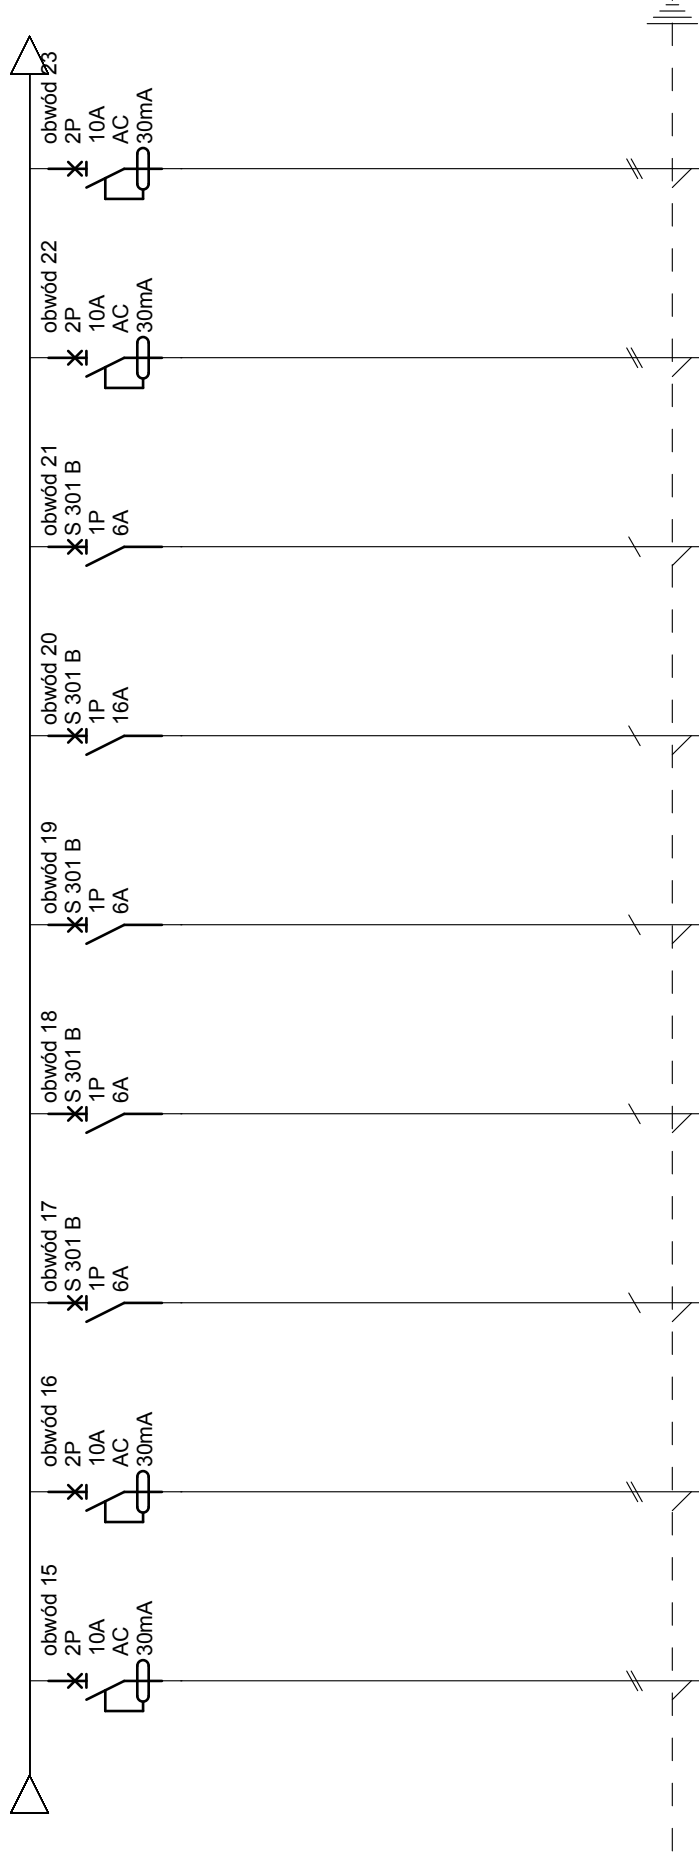


Oznaczenie	obwód 15	obwód 16	obwód 17	obwód 18	obwód 19	obwód 20	obwód 21	obwód 22	obwód 23
Zaciski	L3	L1	L2	L3	L1	L2	L3	L1	L2
Nazwa	gn. wtyczkowe 230V - przebiegarnia i unywialnia	gn. wtyczkowe 230V - ciąg komunikacyjny	oświetlenie klatka schodowa	oświetlenie ciąg komunikacyjny piętro	oświetlenie przebiegarnia i WC piętro	oświetlenie sala korekcyjna, sterownia piętro	oświetlenie ewakuacyjne piętro	gn. wtyczkowe 230V - przebiegarnia i WC piętro	gn. wtyczkowe 230V - sala korekcyjna piętro
Moc									
Długość przewodu									
Przekrój przewodu	3 x 2,5mm2	3 x 2,5mm2	3x1,5mm2	3x1,5mm2	3x1,5mm2	3x1,5mm2	3x1,5mm2	3 x 2,5mm2	3 x 2,5mm2
Typ przewodu	YDY	YDY	YDY	YDY	YDY	YDY	YDY	YDY	YDY

RG Rozdzielnia Główna - Parter				Adres obiektu		Sala Gimnastyczna z zapleczem w Czerwonce		Data		10.2009	zał3	Dane techniczne	
				Obiekt		Sala Gimnastyczna z zapleczem		zał.1		Widok rozdzielni			
				Projektował		mgr inż. Rafał Drygański upr. bud. POM/0184/POOE/08		zał.2		Lista materiałów			
								Podpis		mgr inż. Rafał Drygański	Nr rysunku E - 04	3 / 5	

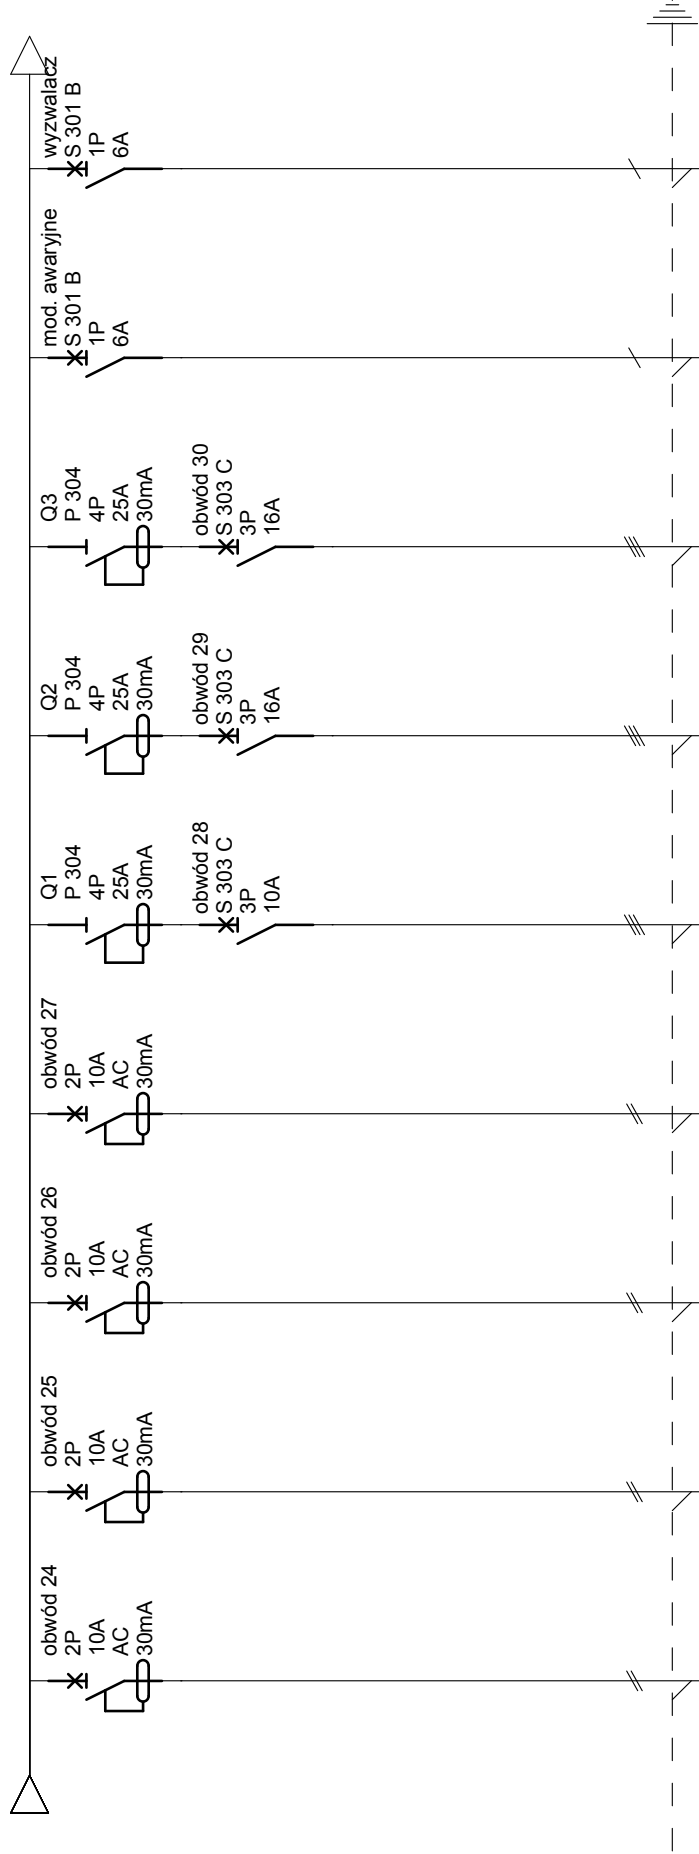

Oznaczenie	obwód 24	obwód 25	obwód 26	obwód 27	obwód 28	obwód 29	obwód 30	mod. awaryjne	wyzwalacz
Zaciski	L3	L1	L2	L3	L1, L2, L3	L1, L2, L3	L1, L2, L3	L1	L2
Nazwa	gn. wtyczkowe 230V - sterownia piętro	zasilanie wywiewzaka dachowego	zasilanie wywiewzaka dachowego	zasilanie wywiewzaka dachowego	zasilanie agregatu skraplającego	zasilanie centrali wentylacyjnej VS-40-R-PHC	zasilanie centrali wentylacyjnej VS-40-R-PHC	zasilanie modułów awaryjnych	zabezpieczenia wyzwalacza wyłężnika głównego p.poz.
Moc									
Długość przewodu									
Przekrój przewodu	3 x 2,5mm2	3 x 2,5mm2	3 x 2,5mm2	3 x 2,5mm2	5 x 2,5mm2	5 x 2,5mm2	5 x 2,5mm2	1,5mm2	3x1,5mm2
Typ przewodu	YDY	YDY	YDY	YDY	YDY	YDY	YDY	YDY	NHXMH-J

RG				Rozdzielnia Główna - Parter			
Adres obiektu		Sala Gimnastyczna z zapleczem w Czerwoncu		Data		10.2009	
Obiekt		Sala Gimnastyczna z zapleczem		zał.1		Widok rozdzielnia	
Projektował		mgr inż. Rafał Drygański upr. bud. POM/0184/POOE/08		zał.2		Lista materiałów	
				Podpis		mgr inż. Rafał Drygański	
						Nr rysunku E - 04	
						4 / 5	

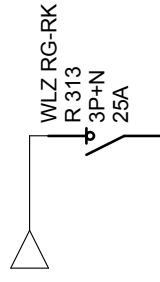[illegible]

		RG		Rozdzielnia Główna - Parter	
Adres obiektu	Sala Gimnastyczna z zapleczem w Czerwonce				
Obiekt	Sala Gimnastyczna z zapleczem				
	Data	10. 2009	zai.3	Dane techniczne	
Projektował	zai. 1	Widok rozdzielnii			
	zai. 2	Lista materiałów			
	Podpis	mgr inż. Rafał Drygański upr. bud. POM/0184/P00E/08		Nr rysunku E - 04	5 / 5