


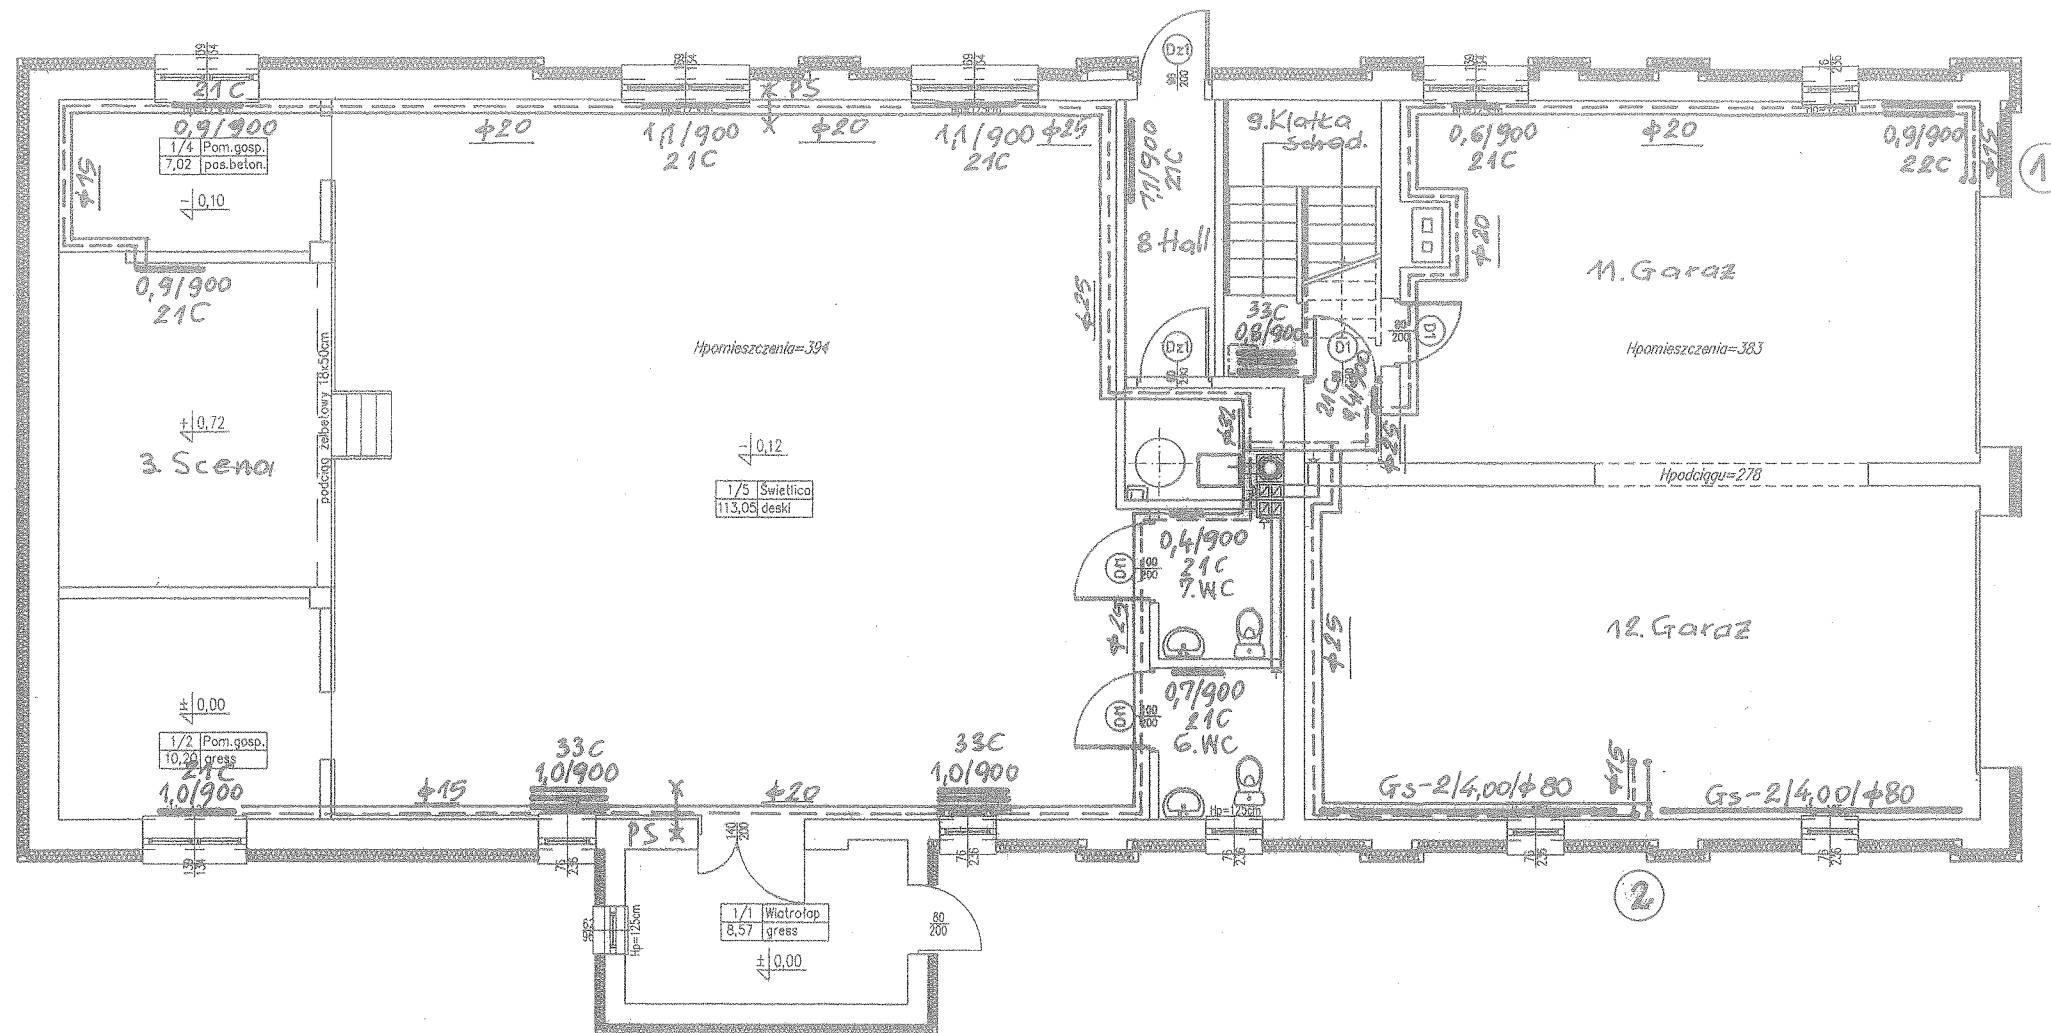


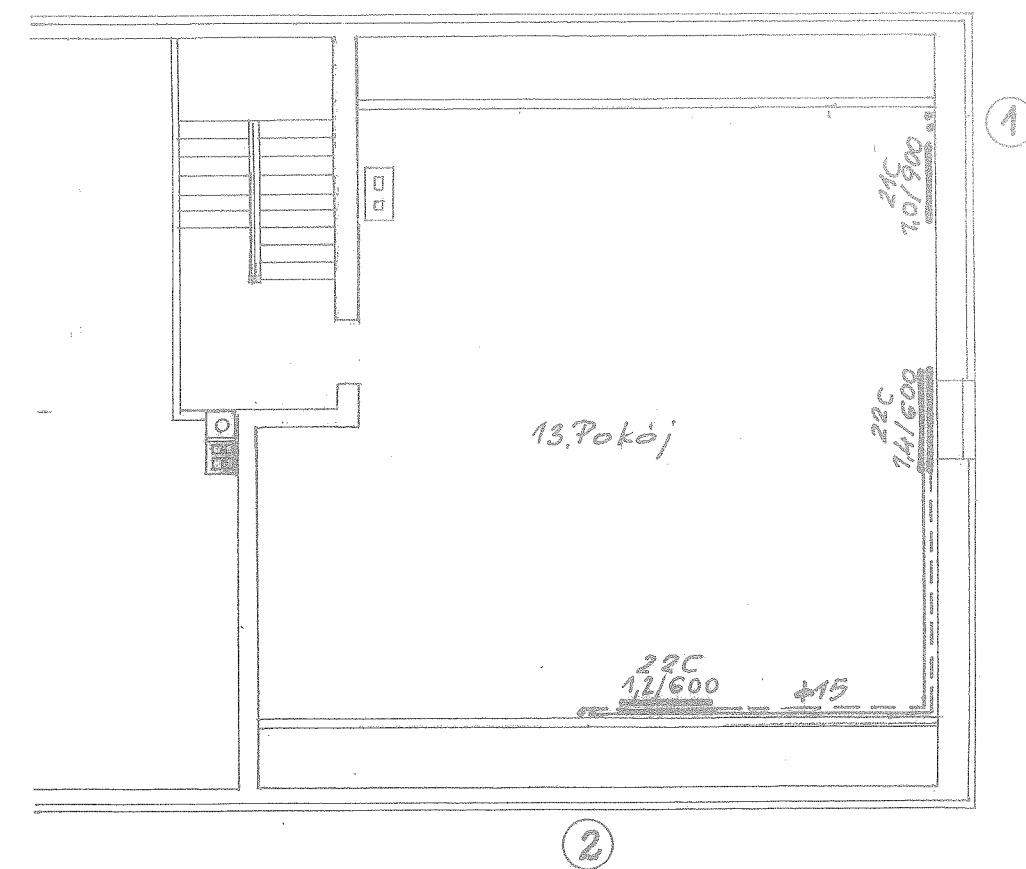

	Budynek świetlicy wiejskiej	Rys. nr 1
Adres	Kobuły gm. Biskupiec /dz. nr 280/	
Inwestor	Gmina Biskupiec 11-300 Biskupiec ul. Niepodległości 2	Data 09.2012
Branża	Instalacje sanitarne	Skala 1:100
Treść rys.	Rzut centralnego ogrzewania - parter	Podpis
Projektował	mgr inż. Józef Koprowicz upr. bud. § 8.1.1 i 2.	

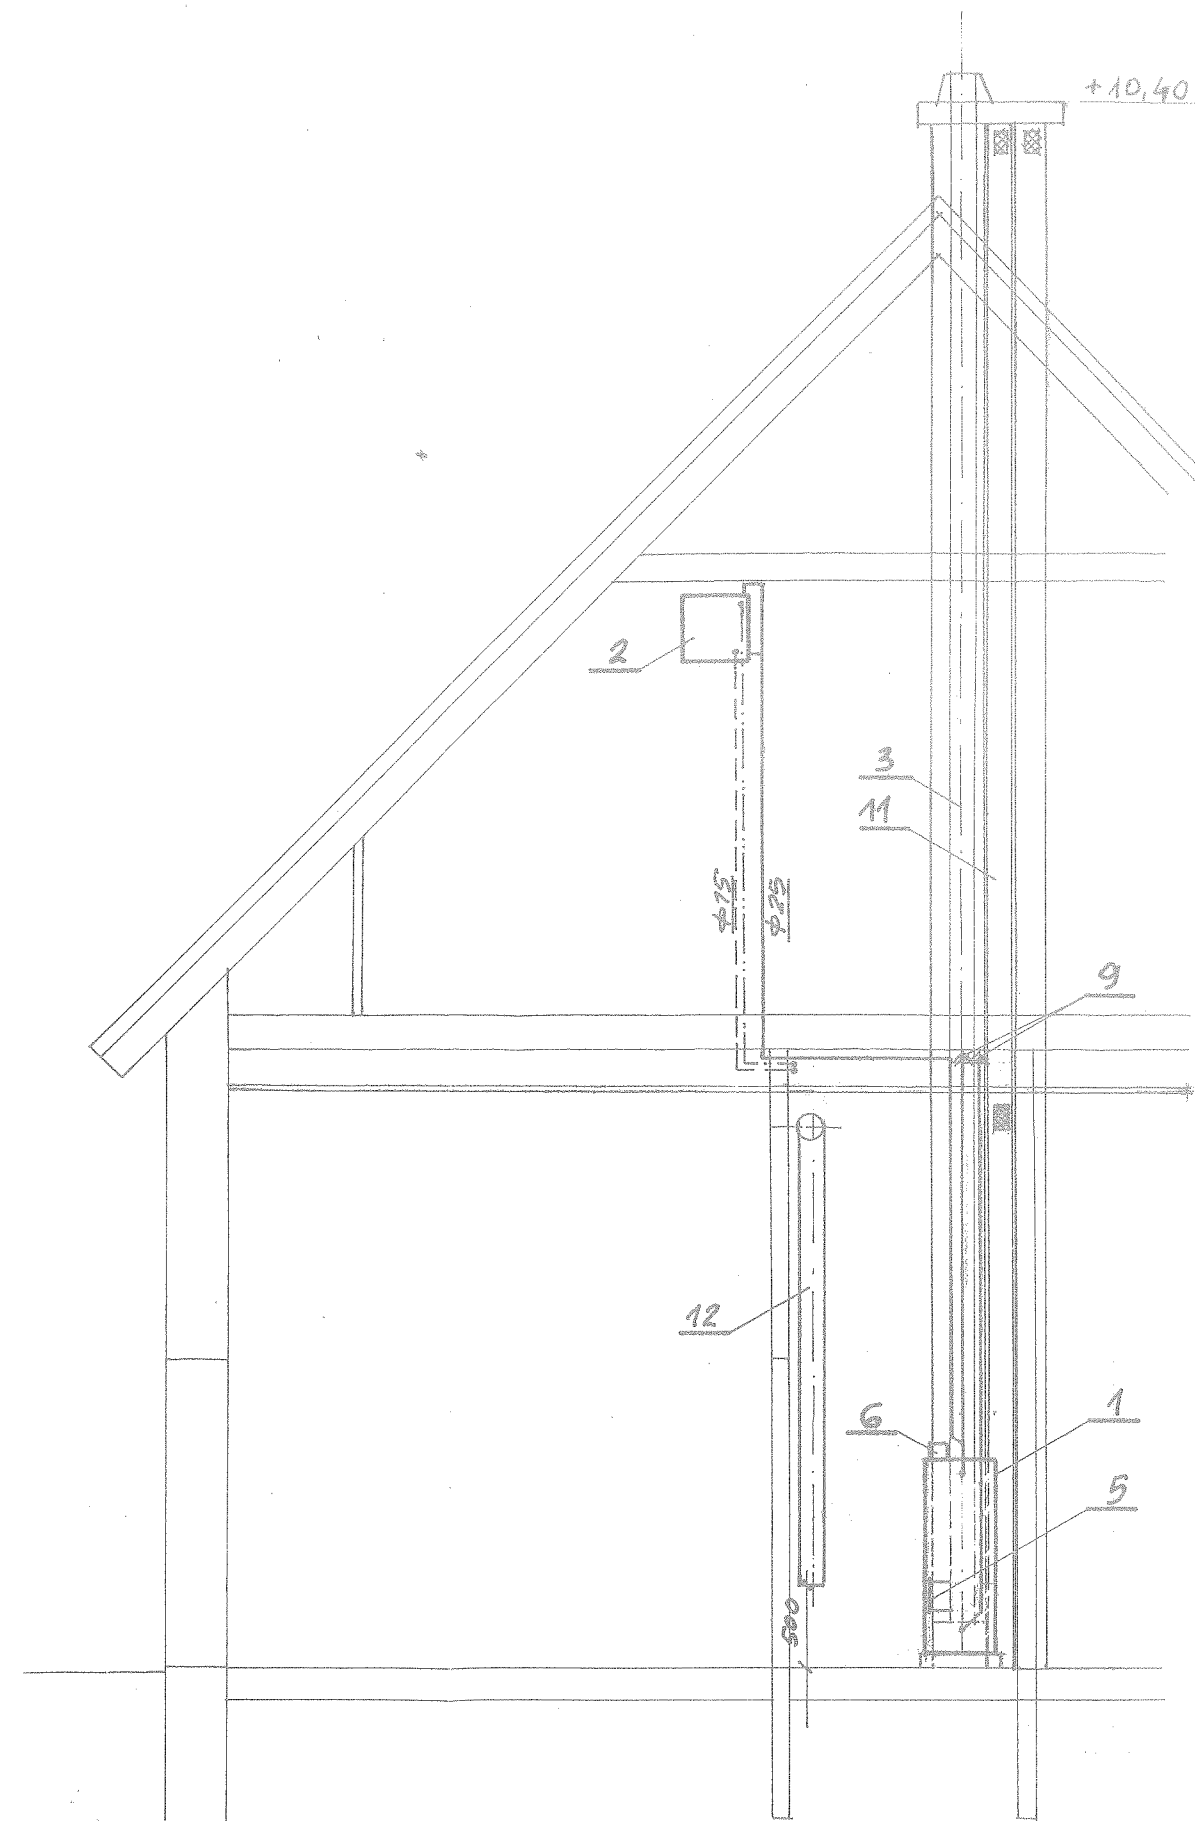

	Budynek świetlicy wiejskiej	Rys. nr 2
Adres	Kobuły gm. Biskupiec /dz. nr 280/	
Inwestor	Gmina Biskupiec 11-300 Biskupiec ul. Niepodległości 2	Data 09.2012
Branża	Instalacje sanitarne	Skala 1:100
Treść rys.	Rzut centralnego ogrzewania - poddasze	Podpis
Projektował	mgr inż. Józef Koprowicz upr. bud. § 8.1.1 i 2.	

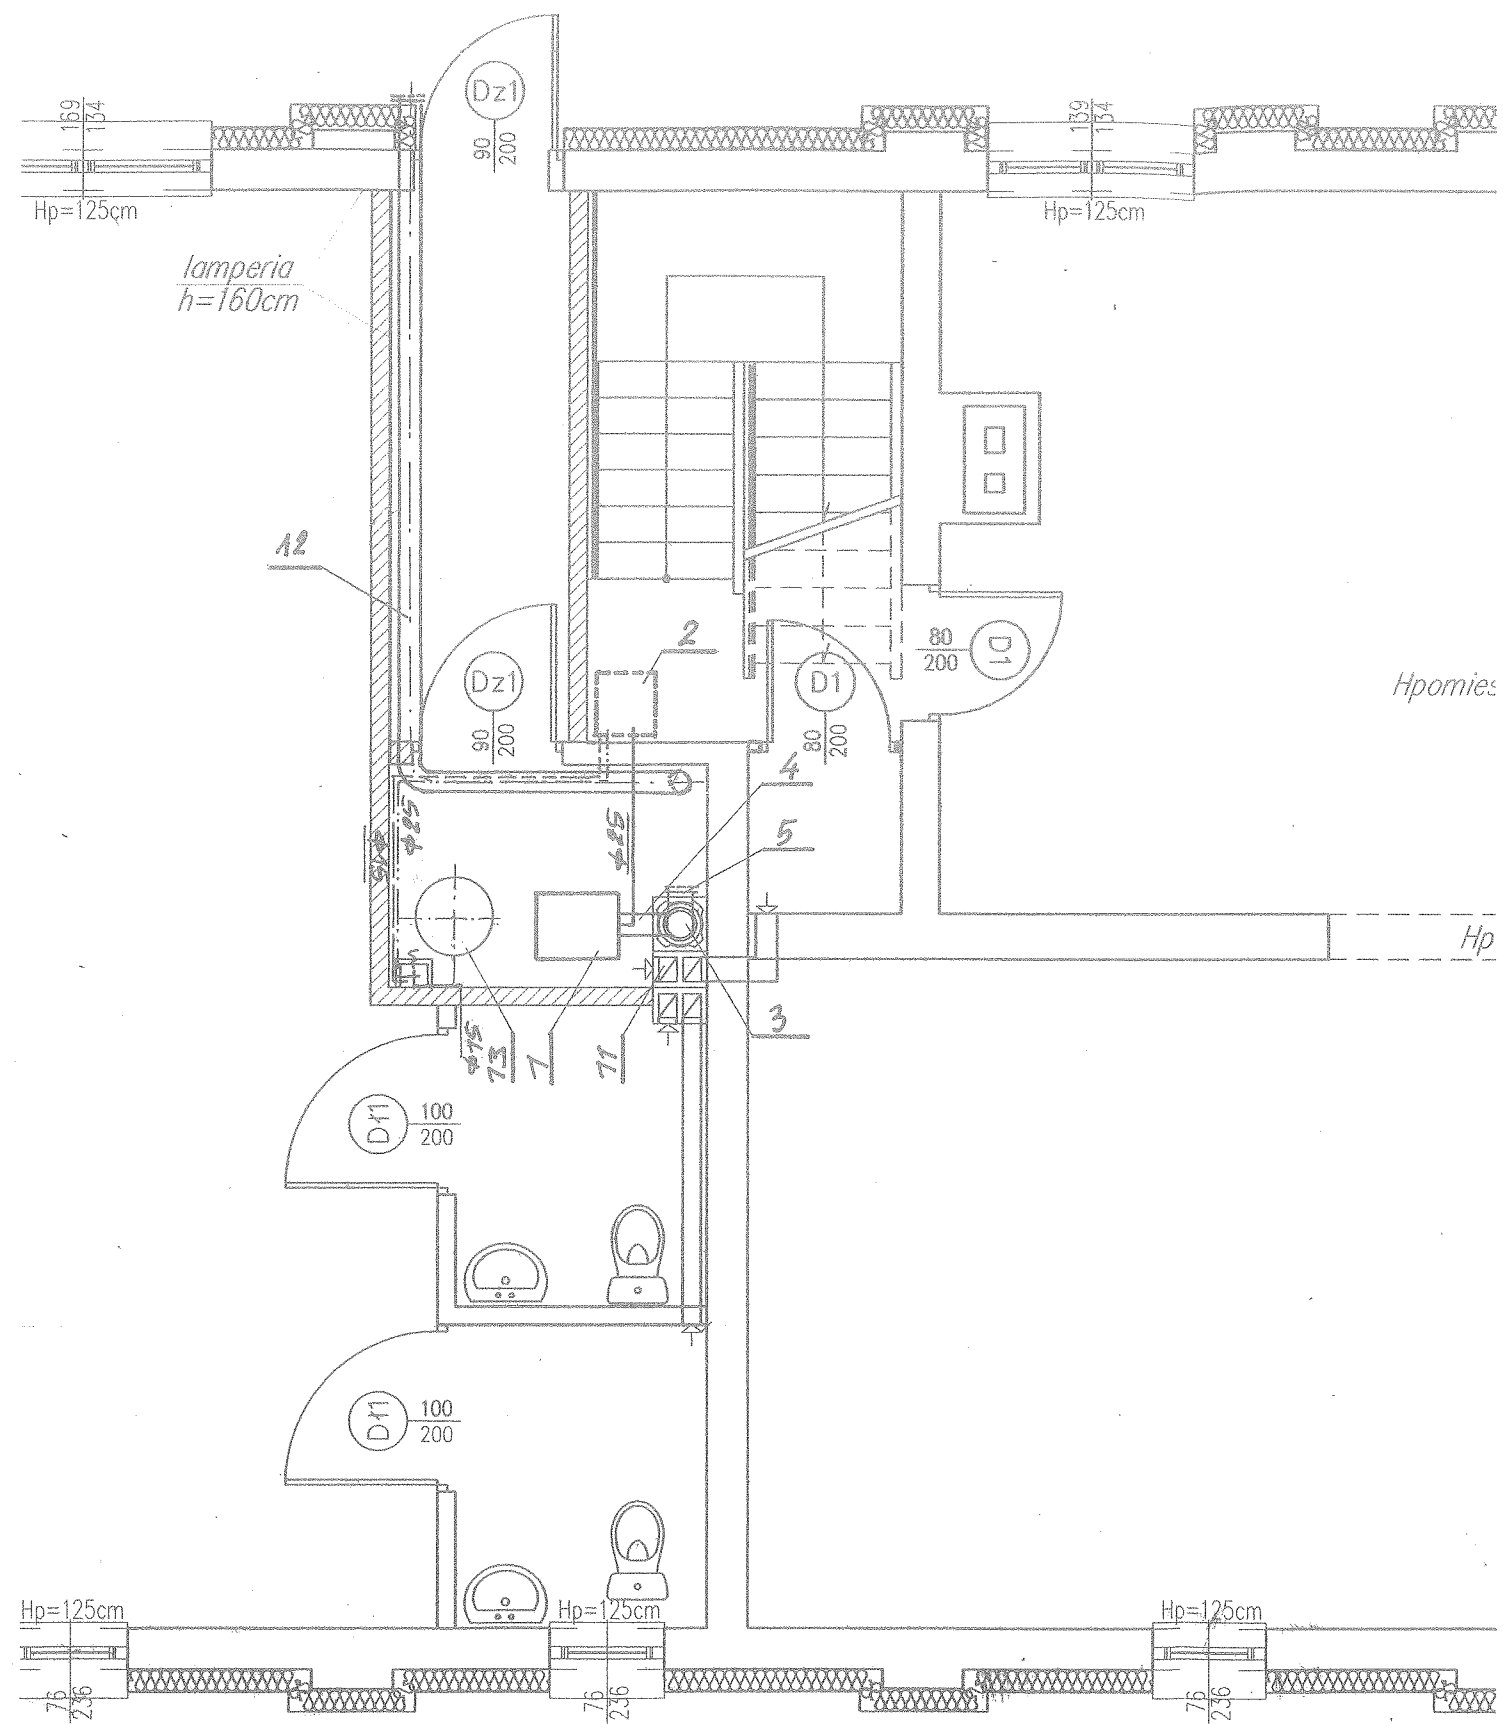

	Budynek świetlicy wiejskiej	Rys. nr 4
Adres	Kobuły gm. Biskupiec /dz. nr 280/	Data 09.2012
Inwestor	Gmina Biskupiec 11-300 Biskupiec ul. Niepodległości 2	Skala 1:50
Branża	Instalacje sanitarne	Podpis
Treść rys.	Rzut i przekrój kotłowni	
Projektował	mgr inż. Józef Koprowicz upr. bud. § 8.1.1 i 2.	