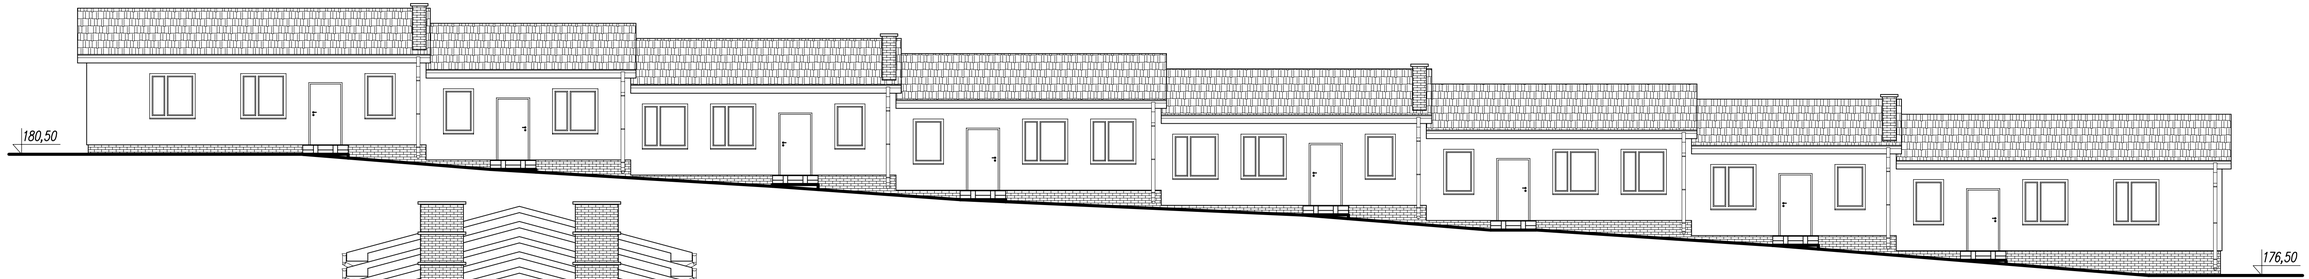

Elewacja frontowa

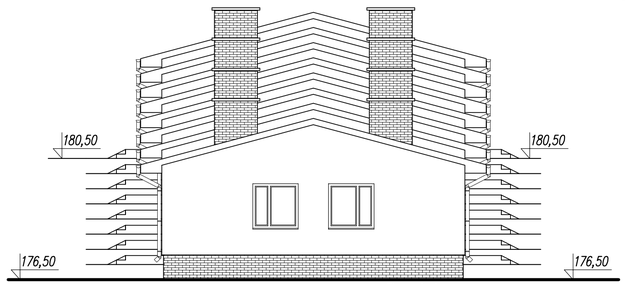

Elewacja boczna

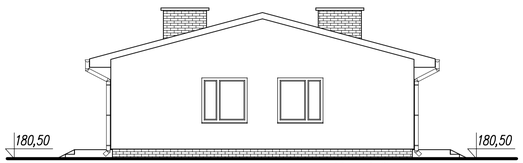

Elewacja boczna

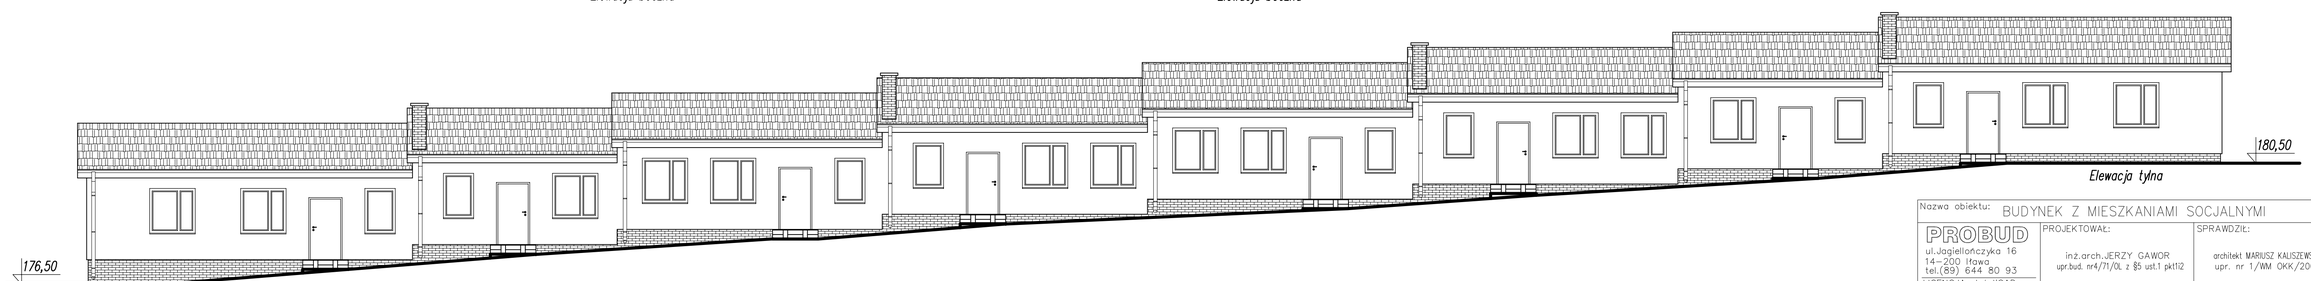

Elewacja tylna

Nazwa obiektu: BUDYNEK Z MIESZKANIAMI SOCJALNYMI			
PROBUD ul.Jagiellończyka 16 14-200 Iława tel.(89) 644 80 93 LICENCJA: IntelliCAD ID klienta : #1390336	PROJEKTOWAŁ: inż.arch.JERZY GAWOR upr.bud. nr4/71/OL z §5 ust.1 pkt1i2	SPRAWDZIŁ: architekt MARIUSZ KALISZEWSKI upr. nr 1/WM OKK/2007	
INWESTOR: Gmina Biskupiec Ul. Al. Niepodległości 4 11-300 Biskupiec	ADRES INWESTYCJI: Gmina: Biskupiec Obręb: Kobułty Nr dz.: 168	TYTUŁ RYS: Elewacje	
BRANŻA: ARCH.	DATA: 07.2010r.	SKALA: 1:100	NR RYS: 4