


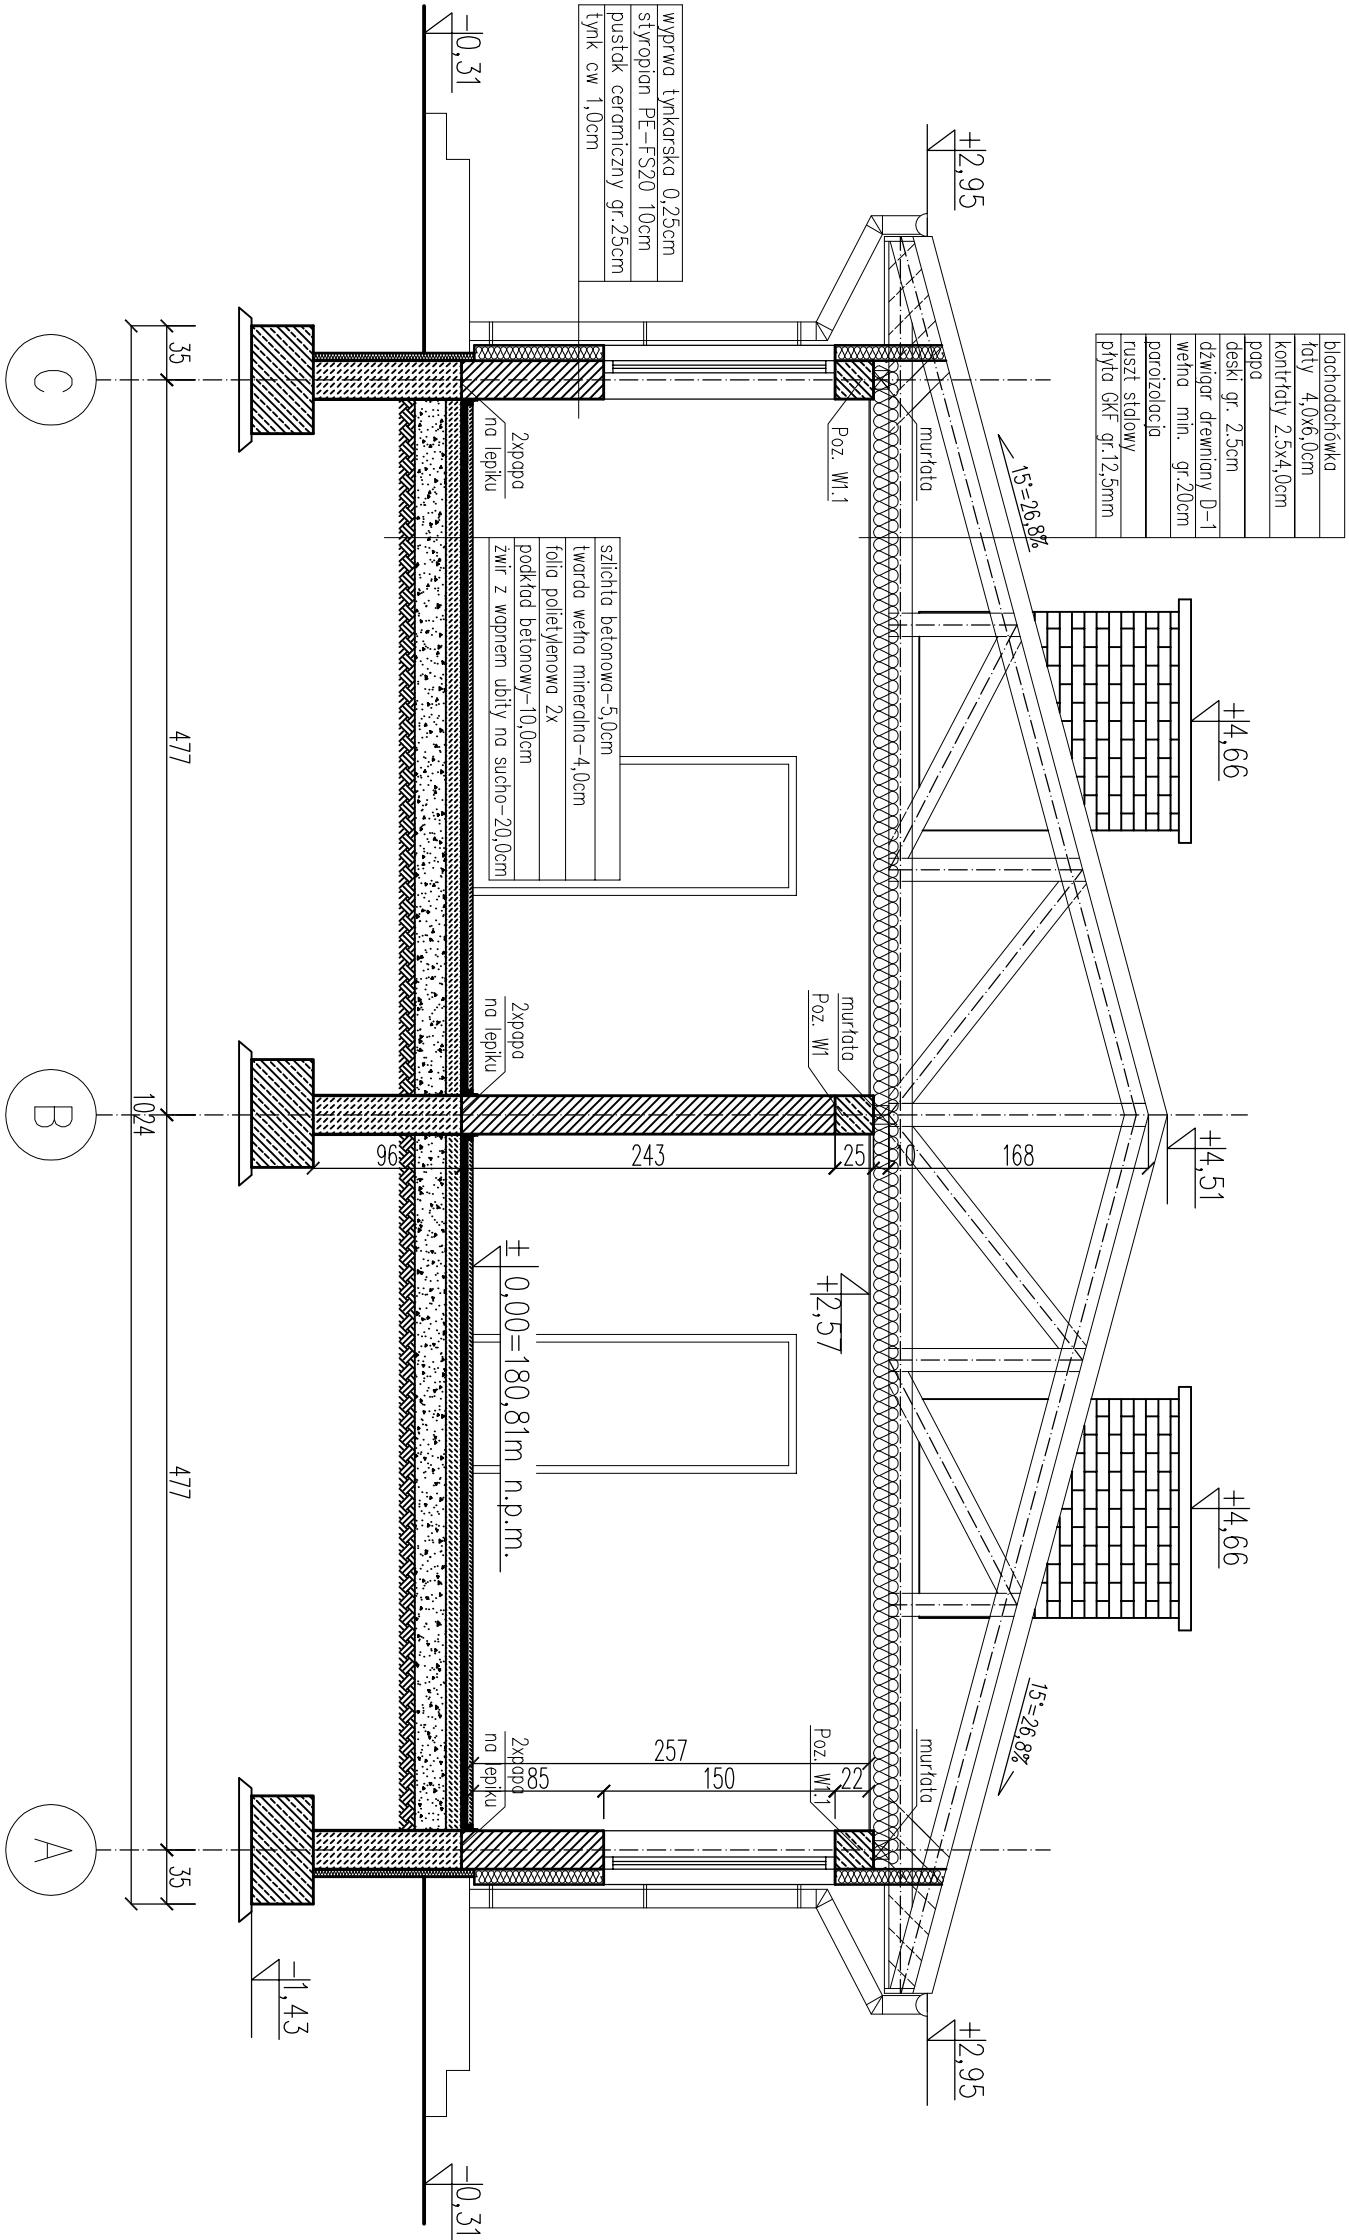

Nazwa obiektu: BUDYNEK Z MIESZKANIAM I SOCIALNYMI			
PROBUD		PROJEKTOWAŁ:	SPRAWDZIŁ:
ul. Jagiellończyka 16 14-200 Iława tel.(89) 644 80 93		inż.arch.JERZY GAWOR upr.bud. nr4/71/0L z §5 ust.1 pkt1i2	
LICENCJA: IntelCAD ID klienta : #1390336		architekt MARIUSZ KALISZEWSKI upr. nr 1/MM OKK/2007	
INWESTOR: Gmina Biskupiec Ul. Al. Niepodległości 4 11-300 Biskupiec		ADRES INWESTYCJI: Gmina: Biskupiec Obręb: Kobyłty Nr dz.: 168	
BRANŻA: ARCH.		DATA: 07.2010r.	SKALA: 1:50 NR RYS: 5