


A - Plafoniera SYLENI 1030 1x80W  
B - Plafoniera SYLENI 1130 2x80W  
C - Plafoniera hermetyczna KIRA OL-75  
D - Oprawa halogenowa z czujnikiem ruchu

LEGENDA:

- w łazience stosować osprzęt szczelny IP 44
- w łazience i kuchni wykonać miejscowe połączenia wyrównawcze
- wyłączniki instalować na wysokości 1,4 m od podłogi
- gniazda w łazienkach - kuchni na wysokości 1,2 m od podłogi
- gniazda w pokojach na wysokości 0,3 m od podłogi
- przewody układać pod linkiem, izolacja 750V


|   |   |
|---|---|
| Nazwa obiektu: BUDYNEK Z MIESZKANIAМИ SOCJALNYMI                                                                           |   |
| <b>PROBUD</b><br>ul. Jagiellończyka 16<br>14-200 Iława<br>tel.(69) 644 80 93<br>LICENCJA: IntelCAD<br>ID klienta: 11390336 | PROJEKTOWAŁ:<br>Inż. Sylwester Rędziewicz<br>upr.zaw. 104/89/OŁ<br>SPRAWDZIŁ:<br> |
| INWESTOR:<br>Gmina Białupiec<br>ul. Al. Niepodległości 4<br>11-500 Białupiec                                               | ADRES INWESTYCJI:<br>Gmina Białupiec<br>Obręb: Kobuty<br>Nr dz.: 16B<br>TYTUŁ RYS:<br><b>Rzut przyziemia</b>                                                           |
| BRANŻA: ELEKTR.   | DATA: 07.2010r.<br>SKALA: 1:100<br>NR RYS: E-1   |

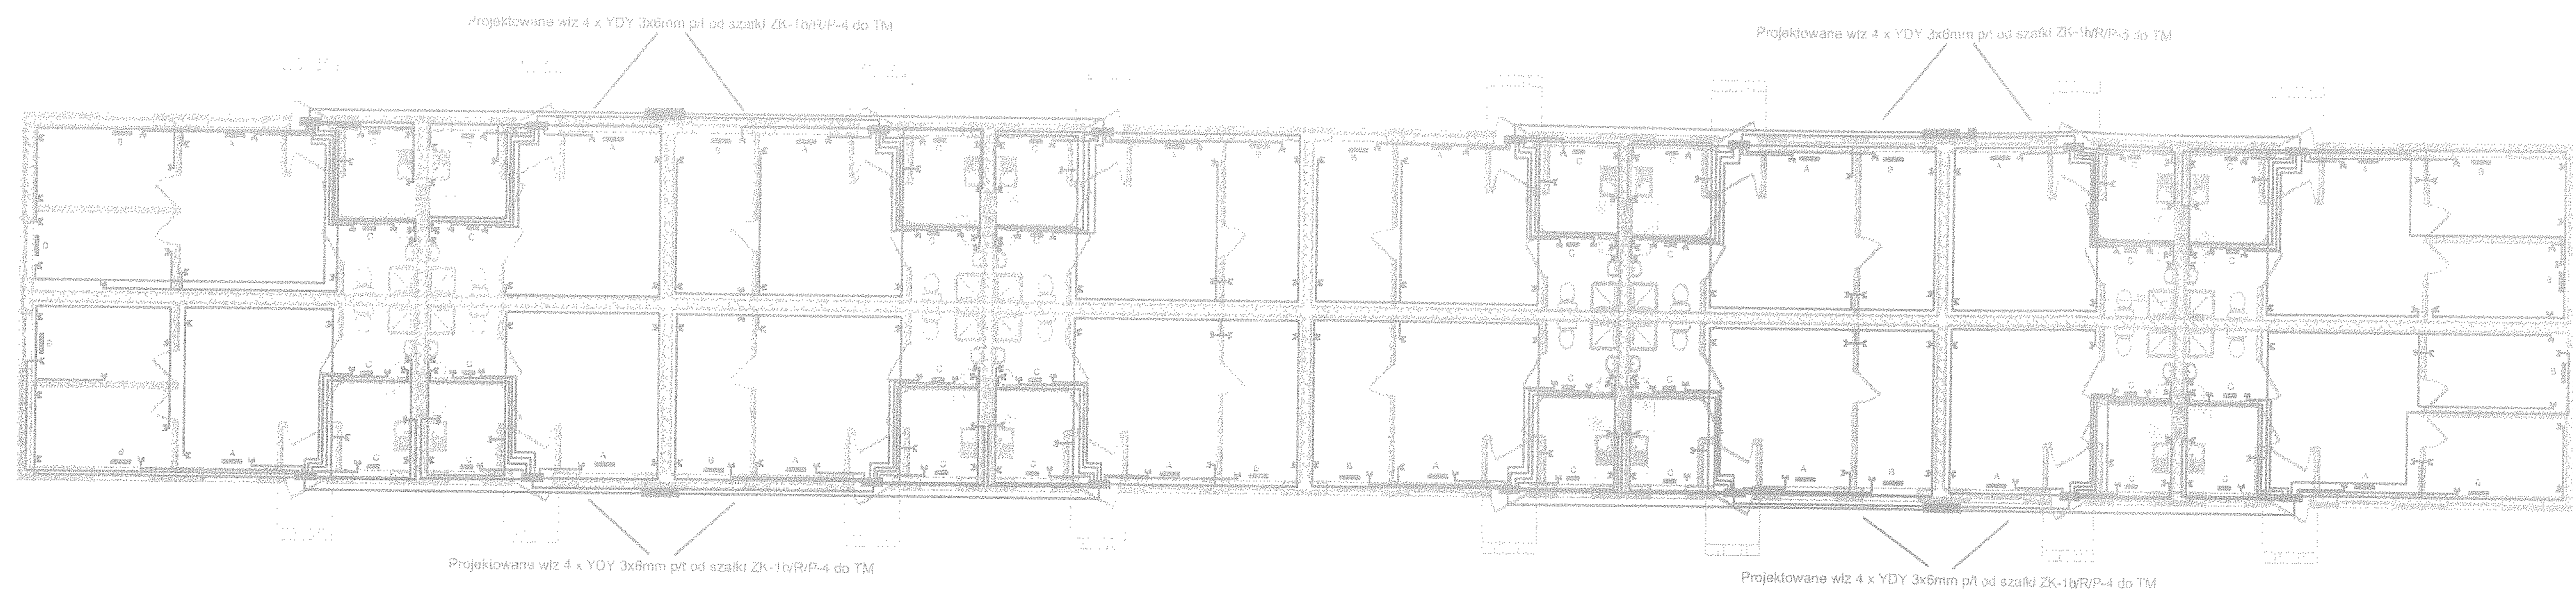

A - Grzejnik elektryczny konwektorowy 1500W  
B - Grzejnik elektryczny konwektorowy 1000W  
C - Grzejnik elektryczny konwektorowy 500W  
ZK-1b/R/P4, ZK-1b/R/P5 - szafki łączowo-pomiarowe wg.  
oddzielnego opracowania Energa SA Sp.z o.o.  
TR-ADM - rozdzielnia wolnostojąca odwodów ADM

LEGENDA:  
- w łazience stosować oprzęt szczelny IP 44  
- w łazience i kuchni wykonać miejscowe połączenia wyrównawcze  
- wyłączniki instalować na wysokości 1,4 m od podłogi  
- gniazda w łazienkach, kuchni na wysokości 1,2 m od podłogi  
- gniazda do bojlera i piecokuchni na wysokości 2,0 m od podłogi  
- gniazda w pokojach na wysokości 0,3 m od podłogi  
- przewody układać pod tynkiem, izolacja 750V

|   |                                                                        |                                      |
|---|------------------------------------------------------------------------|--------------------------------------|
| Nazwa obiektu: BUDYNEK Z MIESZKANAMI SPOŁECZNYMI                                                                          |                                                                        |                                      |
| <b>PROBUD</b><br>ul. Jagiellońska 16<br>14-200 Iława<br>tel.(85) 644 80 93<br>LICENCJA: IntelCAD<br>ID klienta : #1390336 | PROJEKTOWAŁ:<br>Inż. Sylwester Raczewicz upr. bud.<br>104/89/OI        | SPRAWDZIŁ:<br>                       |
| INWESTOR:<br>Gmina Biskupiec<br>Ul. Al. Niepodległości 4<br>11-300 Biskupiec                                              | ADRES INWESTYCJI:<br>Gmina: Biskupiec<br>Obręb: Koburty<br>Nr dz.: 168 | TYTUŁ RYS:<br><b>Rzut przyziemia</b> |
| BRANŻA: ELEKTR.   | DATA: 07.2010r.                                                        | SKALA: 1:100 NR RYS: E- 2            |

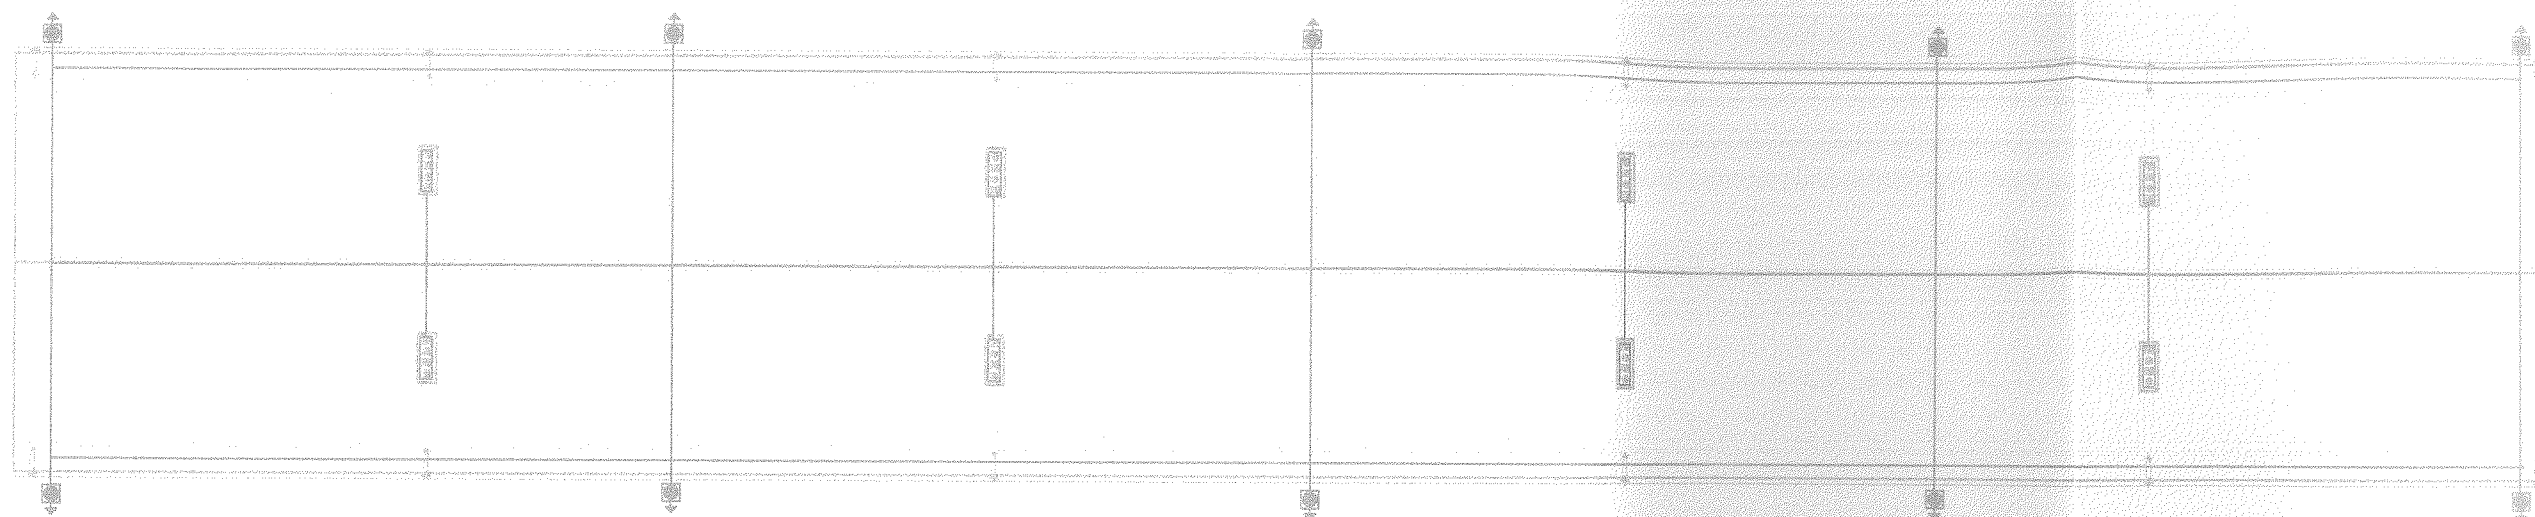

- LEGENDA:
- instalację odgromową wykonać jako nienapreżoną
  - zwody poziome i przewody odprowadzające wykonać z drutu OFeZn fi 8
  - zwody odprowadzające w warstwie styropianu w rurce karbowanej niepalnej fi 22
  - złącza kontrolne w skrzynce do siewacji
  - do zwodów podłączyć przewody obrobki dachu
  - przewody uziomowe wykonać z bednarki FeZn 25x4

|   |                                                                        |                          |
|---|------------------------------------------------------------------------|--------------------------|
| Nazwa obiektu: BUDYNEK Z MIESZKANIAMI SOCJALNYMI                                                                          |                                                                        |                          |
| <b>PROBUD</b><br>ul. Jagiellońska 16<br>14-200 Iława<br>tel. (89) 644 80 93<br>LICENCJA: IntelCAD<br>ID klienta: #1390336 | PROJEKTOWAŁ:<br>Inż. Sylwester Rączkiewicz<br>upr. bud. 104/05/01      | SPRAWDZIŁ:<br>           |
| INWESTOR:<br>Gmina Biskupiec<br>ul. Al. Niepodległości 4<br>11-300 Biskupiec                                              | ADRES INWESTYCJI:<br>Gmina: Biskupiec<br>Ogrodz. Kobuły<br>Nr dz.: 168 | TYTUŁ RYS.<br>Rzut dachu |
| BRANŻA: ELEKTR.   | DATA: 07.2010r.                                                        | SKALA: 1:100 NR RYS: E-3 |



|                 |  |
|-----------------|--|
|                 |  |
| Nap. znamionowe |  |
| Moc znamionowa: |  |
| Icc1 max        |  |
| Icc3 max        |  |
| Schemat         |  |
| Schemat         |  |

Moc znamionowa:

icci max

icc3 max

Schematic

biochemat



## Projekt:


**rysunki:**

दश

1 E4

Waknaza



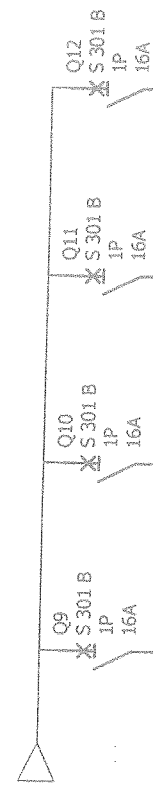

| Oznaczenia aparatów<br>Oznaczenia zacisków | Q9                    | Q10            | Q11             | Q12             |
|--------------------------------------------|-----------------------|----------------|-----------------|-----------------|
| Opis                                       | Gniazdo pieco-kuchnia | Gniazdo pralka | Gniazda wtykowe | Gniazda wtykowe |
| Moc                                        |                       |                |                 |                 |
| Długość kabla                              |                       |                |                 |                 |
| Przekrój kabla                             | 3x2,5                 | 3x2,5          | 3x2,5           | 3x2,5           |
| Typ kabla                                  | YDYp                  | YDYp           | YDYp            | YDYp            |

Starostwo Powiatowe  
w Olsztynie  
Plac Bema  
10-516 OLSZTYN  
-35-


Budynek socjalny

TM-3

Nr. projektu: 1  
Nr. rysunku: E-4  
Data:

Nr. akusza: 2 / 4



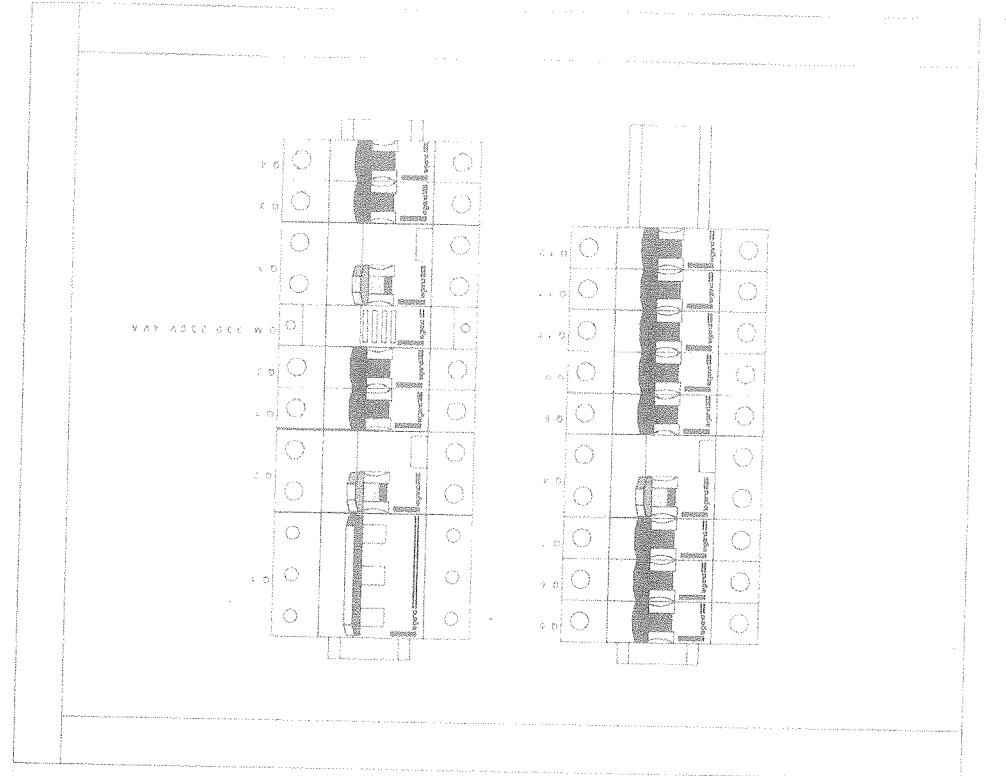

Budynek socjalny

TM-3

Nr. projektu:

Nr. rysunku:

Data:

1

E-4

Autor:

Nr. akusza: 3 / 4

Starostwo Powiatowe  
w Olsztynie  
Plac Demag  
10-516 OLSZTYN  
-35-



Lista materiałów

Cennik: 16/08/2010

Starostwo Powiatowe  
w Olsztynie  
Plac Bema 5  
10-516 OLSZTYN  
-35-

Lista urządzeń Legrand

| Referencja | Opis                             | Ilość |
|------------|----------------------------------|-------|
| 004107     | DZWONEK DM330 230 V 4 VA         | 1     |
| 004350     | ROZŁ. IZOL. FR 303 63 A          | 1     |
| 008909     | WYŁ. RÓŻNIC. P 302 25 A 30 mA AC | 3     |
| 602432     | ROZDZ. RWN 2 x 12 DRZWI METALOWE | 1     |
| 605508     | WYŁ. S 301 B 10 1P 10 A 6 kA     | 2     |
| 605510     | WYŁ. S 301 B 16 1P 16 A 6 kA     | 10    |

Objektu:

1

Nr. rysunku:

E-4

Autor:

Data:

Budynek socjalny

TM-3


Nr. arkusza:

4 / 4



|                 |  |
|-----------------|--|
| Układ sieci     |  |
| Nap. znamionowe |  |
| Moc znamionowa: |  |
| Icc1 max        |  |
| Icc3 max        |  |
| Schemat         |  |
| Schemat         |  |

FR300  
3P  
63A

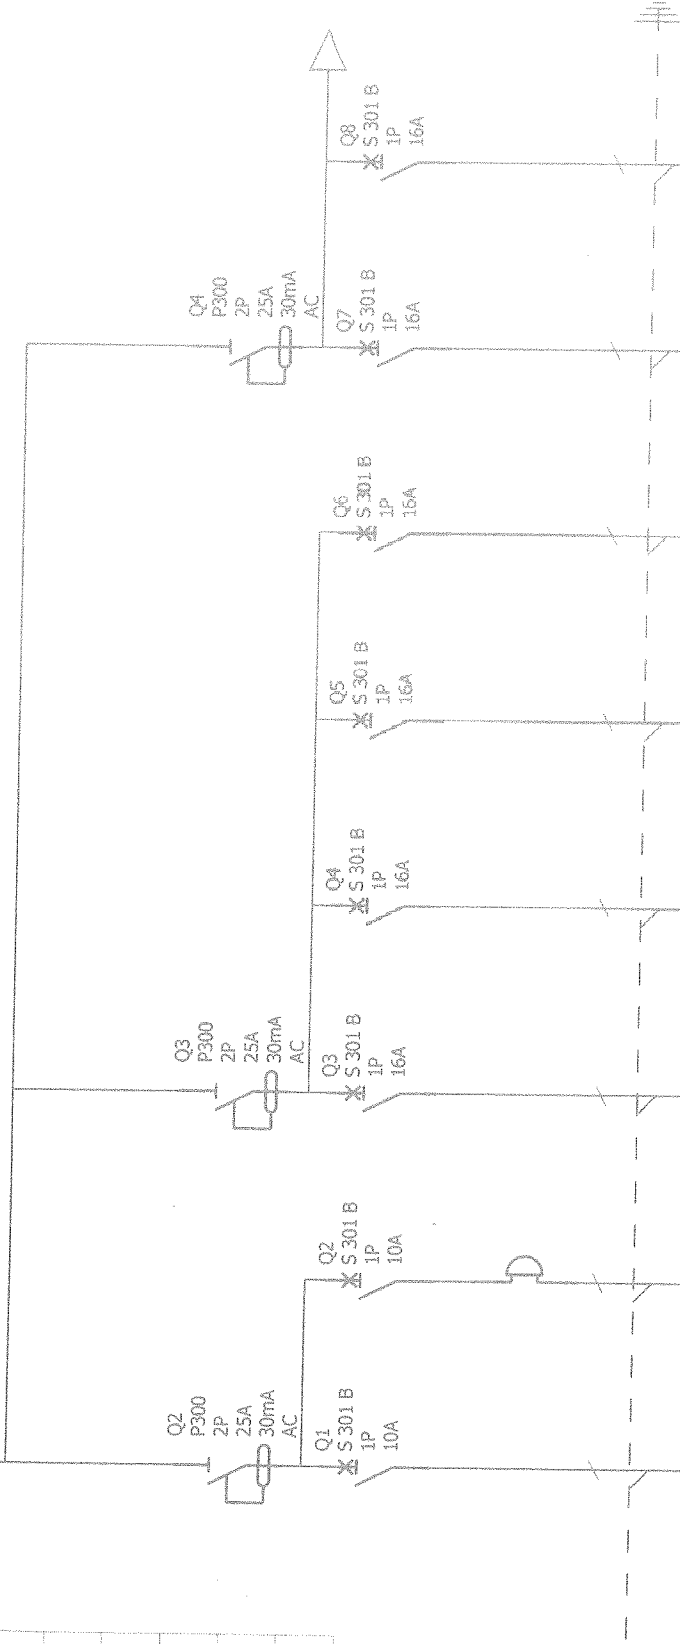


| Oznaczenia aparatów<br>Oznaczenia zacisków | Q1          | Q2               | Q3                         | Q4                         | Q5                       | Q6                      | Q7             | Q8             |
|--------------------------------------------|-------------|------------------|----------------------------|----------------------------|--------------------------|-------------------------|----------------|----------------|
| Opis                                       | Oświetlenie | Dzwonek na szynę | Gniazdo grzejne duży pokój | Gniazdo grzejne mały pokój | Gniazdo grzejne łazienka | Gniazdo grzejne kuchnia | Gniazda wykowe | Gniazdo bojler |
| Moc                                        |             |                  | 1500W                      | 1000W                      | 500W                     | 500W                    |                | 1500W          |
| Długość kabla                              |             |                  |                            |                            |                          |                         |                |                |
| Przekrój kabla                             | 3x1.5       | 2x1.5            | 3x2.5                      | 3x2.5                      | 3x2.5                    | 3x2.5                   | 3x2.5          | 3x2.5          |
| Typ kabla                                  | YDYp        | YDYp             | YDYp                       | YDYp                       | YDYp                     | YDYp                    | YDYp           | YDYp           |







330 mm

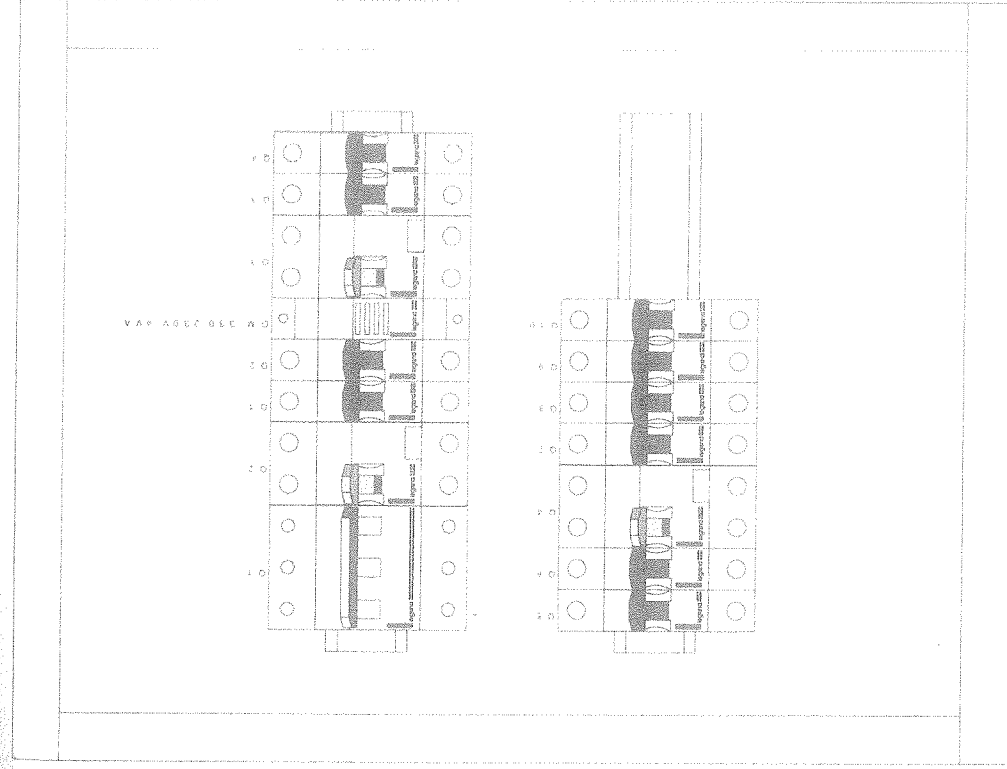

430 mm

Starostwo Powiatowe  
w Olsztynie  
Plac Bema 5  
10-516 OLSZTYN  
35-

F  
E  
D  
C  
B  
A

Nr. projektu: 1  
Nr. rysunku: E-5  
Data:

Budynek socjalny  
TM-2

Autor:

Nr. akusza: 3/4



# Lista materiałów

Cennik: 16/08/2010

Struktura Powiatowa  
w Olsztynie  
Plac Bema 5  
10-518 OLSZTYN  
-35-

Lista urządzeń Legrand

| Referencia | Opis                             | Ilość |
|------------|----------------------------------|-------|
| 004107     | DZWONEK DM330 230 V 4 VA         | 1     |
| 004350     | ROZŁ. IZOL. FR 303 63 A          | 1     |
| 008909     | WYŁ. RÓŻNIC. P 302 25 A 30 mA AC | 3     |
| 602432     | ROZDZ. RWN 2 x 12 DRZWI METALOWE | 1     |
| 605508     | WYŁ. S 301 B 10 1P 10 A 6 kA     | 2     |
| 605510     | WYŁ. S 301 B 16 1P 16 A 6 kA     | 8     |

1

Nr. rysunku:

E-5

Autor:

Budynek socjalny

TM-2


Data:

Nr. akusza:

4 / 4



|                 |
|-----------------|
| Układ sieci     |
| Nap. znamionowe |
| Moc znamionowa: |
| Icc1 max        |
| Icc3 max        |
| Schemat         |
| Schemat         |

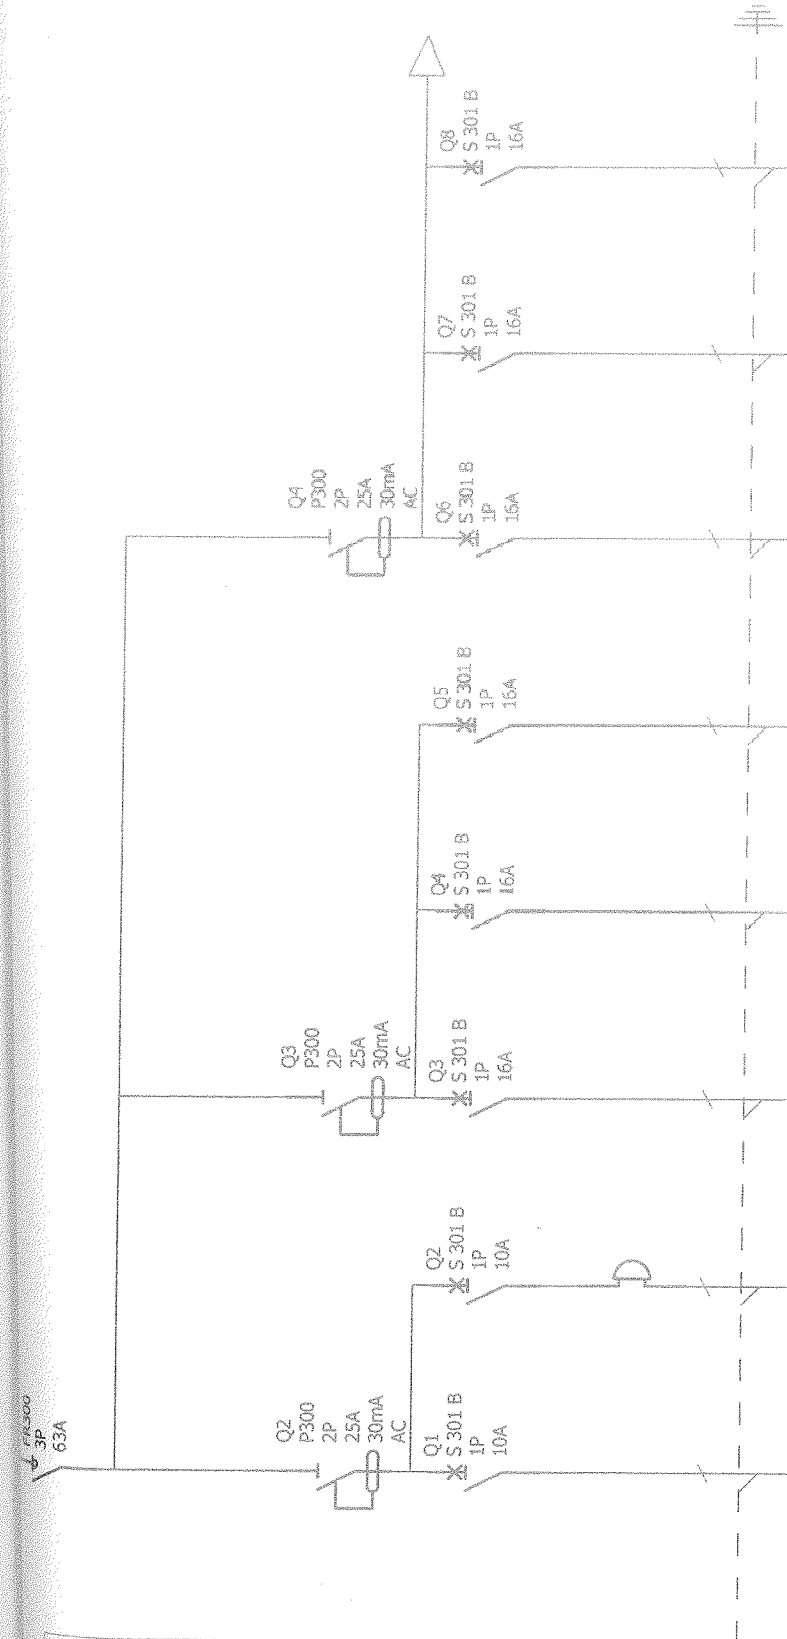

| Oznaczenia aparatów | Oznaczenia zacisków | Opis                       | Moc   | Przekrój kabla | Typ kabla |
|---------------------|---------------------|----------------------------|-------|----------------|-----------|
| Q1                  | Q1                  | Oświetlenie                |       | 3x1.5          | YDYp      |
| Q2                  | Q2                  | Dzwonek na szynę           |       | 2x1.5          | YDYp      |
| Q3                  | Q3                  | Gniazdo grzejne duży pokój | 1500W | 3x2.5          | YDYp      |
| Q4                  | Q4                  | Gniazdo grzejne kuchnia    | 500W  | 3x2.5          | YDYp      |
| Q5                  | Q5                  | Gniazdo grzejne łazienka   | 500W  | 3x2.5          | YDYp      |
| Q6                  | Q6                  | Gniazda wykowe             |       | 3x2.5          | YDYp      |
| Q7                  | Q7                  | Gniazdo bojler             | 1500W | 3x2.5          | YDYp      |
| Q8                  | Q8                  | Gniazdo pieco-kuchnia      |       | 3x2.5          | YDYp      |

Statystyka  
w Olsztynie  
Plac Bema 6  
10-516 OLSZTYN  
-35-

# Budynek socjalny

TM-1

Nr. projektu: 1  
Nr. rysunku: E-6

Data:

Autor:

Nr. akusza: 1/4

Nr. aktusze: 2/4

1. **Introduction**  
 2. **Background**  
 3. **Methods**  
 4. **Results**  
 5. **Conclusion**  
 6. **References**

Figure 1

96

100


**Expenditure**



| Oznaczenia aparatów | Q9             |
|---------------------|----------------|
| Oznaczenia zacisków |                |
| Opis                | Gniazdo pralka |
| Moc                 |                |
| Długość kabla       |                |
| Przekrój kabla      | 3x2,5          |
| Typ kabla           | YDYp           |



430 mm

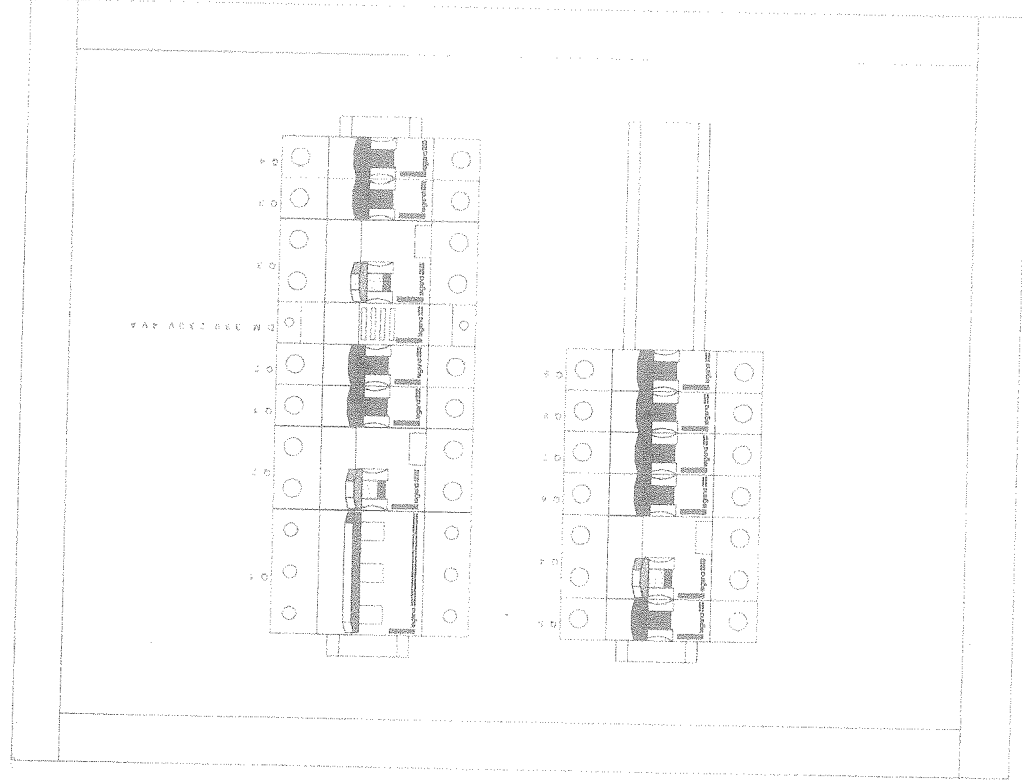

Budynek socjalny

TM-1

Nr. projektu:

1

Nr. rysunku:

E-6

Data:

Autor:

Nr. akusza:

3/4

Starostwo Powiatowe  
w Olsztynie  
Plac Sema 5  
10-516 OLSZTYN

F E D

C B A

# Lista materiałów

Cennik: 16/05/2010  
 Urządstwo Powiatowe  
 w Olsztynie  
 Plac Bema 5  
 10-516 OLSZTYN  
 -35-

## Lista urządzeń Legrand

| Referencja | Opis                             | Ilość |
|------------|----------------------------------|-------|
| 004107     | DZWONEK DM330 230 V 4 VA         | 1     |
| 004350     | ROZŁ. IZOL. FR 303 63 A          | 1     |
| 008909     | WYL. RÓŻNIC. P 302 25 A 30 mA AC | 3     |
| 602412     | ROZDZ. RWN 2 x 12 DRZWI BIAŁE    | 1     |
| 605508     | WYL. S 301 B 10 1P 10 A 6 kA     | 2     |
| 605510     | WYL. S 301 B 16 1P 16 A 6 kA     | 7     |

1

Nr. rysunku:

E-6

Autor:

Data:

Budynek socjalny


TM-1

Nr. akurusa:

4 / 4




TR-ADM w obudowie OS 26x40/F

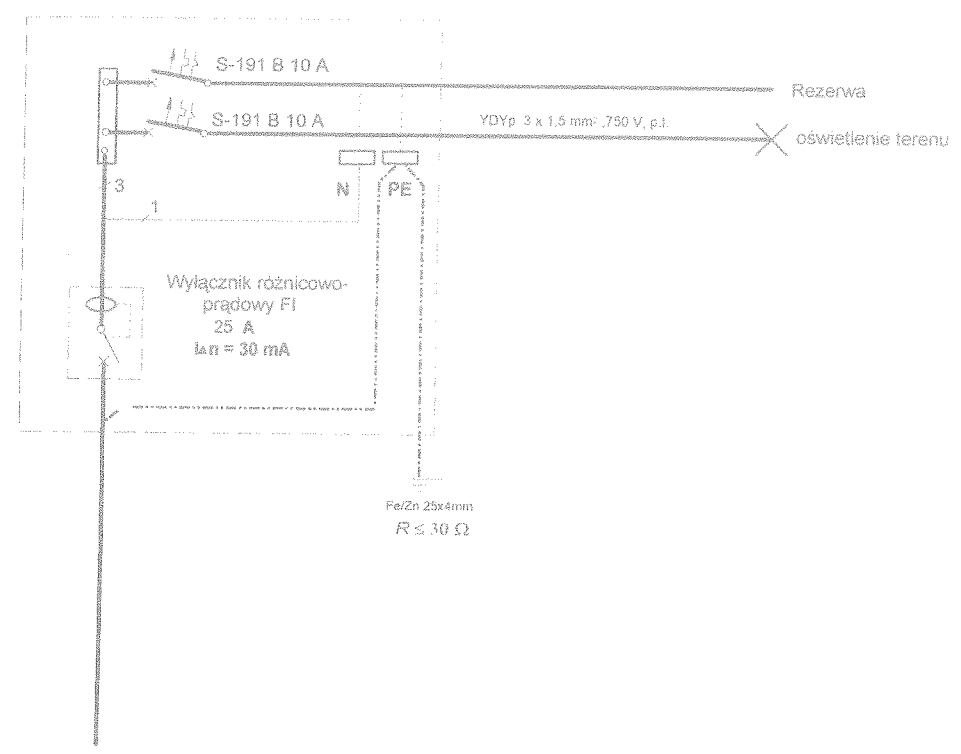

Zasilanie z proj. Zk-1b/R/P5 - YKY 5x6 mm dl. 3 mb.

| OBIEKT                                                              |                                                           | NAZWA RYS.             | Nr rys.            |
|---------------------------------------------------------------------|-----------------------------------------------------------|------------------------|--------------------|
| Budynek z mieszkaniami socjalnymi                                   |                                                           | SCHEMAT TABLICY TR-ADM | E-7                |
| INWESTOR: Gmina Biskupiec<br>11- 300 Biskupiec ul. Niepodległości 4 |                                                           |                        | Skala<br>- 1 -     |
| Opracował                                                           | Nazwisko i Imię                                           | Data                   | Podpis             |
| PROJEKTOWAŁ:                                                        | Inż. Elektr. Sylwester Rączkiewicz<br>Upr. bud. 104/89/OL | 07.2010 r.             | <i>[Signature]</i> |
| OPRACOWAŁ:                                                          | inż. Jarosław Kopyński<br>upr. Bud. Nr WAJA/0137/PW/OL/05 |                        | <i>[Signature]</i> |

do projektowania i kierowania robotami  
budowlanymi oraz ograniczeń  
w specjalności instalacyjnej w zakresie sieci, instalacji  
i urządzeń elektrycznych i elektroenergetycznych (3)

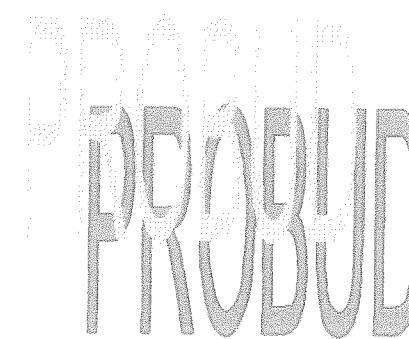

KOMPLEKSOWA OBSŁUGA INWESTYCJI BUDOWLANYCH  
UL. JAGIELLOŃCZYKA 16, 14-200 IŁAWA  
Tel/fax: (089) 644 80 93  
email: pro\_bud@o2.pl

**Projekt architektoniczno-budowlany  
BUDYNEK Z MIESZKANIAMI SOCJALNYMI  
BUDYNEK GOSPODARCZY**

**10. Projekt branży sanitarnej**



PROBUD

ul. Jagiellończyka 16  
14-200 Iława

## PROJEKT BUDOWLANY

Branża : **INSTALACJE SANITARNE**

Obiekt :

Budynek z mieszkaniami socjalnymi

Miasto: Biskupiec

Obręb: Kobuły

nr dz. 168

Temat:

Instalacja zimnej, ciepłej wody użytkowej, kanalizacji sanitarnej,  
centralnego ogrzewania oraz przyłącza wodociągowego i  
kanalizacji sanitarnej dla budynku z mieszkaniami socjalnymi w  
Kobułtach, nr dz. 168

Inwestor:

Gmina Biskupiec

Al. Niepodległości 2

11-300 Biskupiec

Projektant:

mgr inż. Tomasz Starczewski upr. bud. 6/95/OL

Sprawdził:

mgr inż. Robert Błażek upr. bud. WAM/0021/PWOS/08

*P. amh.*  
*R. Błażek*

## SPIS TREŚCI

|                                                                         |    |
|-------------------------------------------------------------------------|----|
| A. Oświadczenie.....                                                    | 3  |
| B. Uprawnienia i Izba.....                                              | 4  |
| C. Warunki techniczne.....                                              | 9  |
| D. Opis techniczny.....                                                 | 10 |
| 1. Podstawa opracowania.....                                            | 10 |
| 2. Założenia.....                                                       | 10 |
| 3. Przyłącze kanalizacji sanitarnej.....                                | 10 |
| 4. Przyłącze wodociągowe.....                                           | 15 |
| 5. Instalacja centralnego ogrzewania.....                               | 16 |
| 6. Wewnętrzna instalacja kanalizacji sanitarnej.....                    | 17 |
| 7. Wewnętrzna instalacja zw. i cwu.....                                 | 17 |
| 8. Technologia kotłowni - kuchni na paliwo stałe (drewno, brykiet)..... | 19 |
| 9. Uwagi i wnioski końcowe.....                                         | 19 |



A. Oświadczenie.

OŚWIADCZENIE

Oświadczam, że niniejszy projekt – Projekt budowlany - Instalacja zimnej, ciepłej wody użytkowej, kanalizacji sanitarnej, centralnego ogrzewania oraz przyłącza wodociągowego i kanalizacji sanitarnej dla budynku z mieszkaniami socjalnymi w Kobułtach, nr dz. 168 został sporządzony zgodnie z obowiązującymi przepisami oraz zasadami wiedzy technicznej.

Projektant:

mgr inż. Tomasz Starczewski  
upr. bud. 6/95/OL

Sprawdzający:

mgr inż. Robert Błażek  
upr. bud. WAM/0021/PWOS/08

B. Uprawnienia i Izba.

URZĄD WOJEWÓDZKI  
w Olsztynie

Olsztyn, 20.11.1995r.

UAN.NN.7342/110/95

DECYZJA Nr 6/95/01

Na podstawie art. 13 i 14 ustawy z dnia 7 lipca 1994r. -  
Prawo budowlane /Dz.U.Nr 89 z dnia 25.08.1994r. poz.414/, w związku  
z art. 104 § 1 i 2 KPA, po rozpatrzeniu wniosku z dnia 6.10.1995r.  
Pana mgr inż. Tomasza Michała Starczewskiego  
na podstawie dokumentów stwierdzających wymagane wykształcenie,  
praktykę zawodową oraz na podstawie pozytywnej oceny z egzaminu na  
uprawnienia budowlane złożonego przed powołaną przeze mnie komisją

nadaje

Panu Tomaszowi Michałowi Starczewskiemu  
mgr inż. inżynierii sanitarnej  
ur. 18 sierpnia 1965r. w Poznaniu

Uprawnienia budowlane

do projektowania bez ograniczeń  
w specjalności instalacyjnej

w zakresie sieci, instalacji i urządzeń:  
wodociagowych i kanalizacyjnych, ciepłych,  
wentylacyjnych i gazowych


Uzasadnienie

W związku z potwierdzeniem przez Komisję egzaminacyjną  
powołaną przez Wojewodę Zarządzeniem z dnia 17 maja 1993r. posiadania  
przez Pana mgr inż. Tomasza Michała Starczewskiego wymaganego  
prawem wykształcenia oraz praktyki zawodowej koniecznej do uzyskania  
uprawnień budowlanych w w/w specjalności i po uzyskaniu pozytywnego  
wyniku egzaminu na uprawnienia budowlane, orzeczono jak w sentencji.

Od niniejszej decyzji przysługuje odwołanie do Głównego  
Inspektora Nadzoru Budowlanego w terminie 14 dni od daty otrzymania  
decyzji za pośrednictwem Wojewody Olsztyńskiego.

Otrzymuje:

1. Pan mgr inż. Tomasz Michał Starczewski  
10-708 Olsztyn  
ul. Promienista 24
2. Główny Inspektor  
Nadzoru Budowlanego
3. a/a lrb/

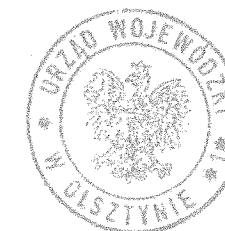

Z up. WOJEWODY

Int. Janina J. Jankowska  
Z-ca Dyrektora  
Wydziału Urbanist. i Architekt.,  
i Nadzoru Budowlanego

mgr inż. Tomasz Starczewski  
upr. bud. Nr 6/95/01  
do projekt. bez ograniczeń  
w specj. instalacyjnej





Olsztyn 12 stycznia 2010  
( data )

## Zaświadczenie nr 376 / 2010

Pan/Pani **Tomasz Starczewski**

miejsce zamieszkania **ul. Promienista 24**

**10-708 Olsztyn**

jest członkiem Warmińsko – Mazurskiej

Okręgowej Izby Inżynierów Budownictwa o numerze

ewidencyjnym WAM / **IS/2511/01**

i posiada wymagane ubezpieczenie od odpowiedzialności cywilnej.

Niniejsze zaświadczenie jest ważne

od dnia **2010-02-01** do dnia **2011-01-31**


PRZEWODNICZĄCY  
Warmińsko-Mazurskiej Okręgowej Izby  
Inżynierów Budownictwa

mgr inż. **Zdzisław Biner**

Podstawa prawna: art. 12 ust. 7 ustawy z dnia 7 lipca 1994 r. Prawo budowlane  
(t.j. Dz.U. z 2006 r. Nr 156 poz. 1118 z zm.)

mgr inż. **Tomasz Starczewski**  
upr. bud. Nr 6/95/OL  
do projekt. bez ograniczeń  
w specj. instalacyjnej

W-MOIR  
10-532 Olsztyn, pl. Konsulatu Polakiego 1  
tel./fax (089) 527 72 02  
Warmińsko-Mazurska Okręgowa Izba Inżynierów Budownictwa

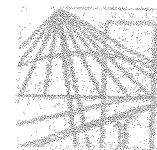

**WARMIŃSKO-MAZURSKA**  
**OKRĘGOWA IZBA INŻYNIERÓW BUDOWNICTWA**  
**OKRĘGOWA KOMISJA KWALIFIKACYJNA**  
10-537 Olsztyn, Plac Konsulatu Polskiego 1

WAM/OKK/U/62/08

Olsztyn, dnia 4 czerwca 2008 r.

**DECYZJA**

Na podstawie art. 24 ust. 1 pkt 2 ustawy z dnia 15 grudnia 2000 r. o samorządach zawodowych architektów, inżynierów budownictwa oraz urbanistów /Dz.U. z 2001 r. Nr 5 poz. 42, ze zm./, art. 12 ust. 3, art. 13 ust. 1 pkt 1 i 2, art. 14 ust. 1 pkt 4 ustawy z dnia 07 lipca 1994 r. Prawo budowlane /tekst jednolity Dz. U. z 2006 r. Nr 156, poz. 1118 ze zm./, § 6 pkt 1 i 2, § 11 ust. 1 pkt 1, § 15, § 23 ust. 1 rozporządzenia Ministra Transportu i Budownictwa z dnia 28 kwietnia 2006 r. w sprawie samodzielnych funkcji technicznych w budownictwie /Dz. U. z 2006 r. Nr 83 poz. 578 ze zm./ oraz art. 104 Kodeksu postępowania administracyjnego /t.j. Dz.U. z 2000 r. Nr 98, poz. 1071, ze zm./

Okręgowa Komisja Kwalifikacyjna  
nadaje

Pana **ROBERTOWI MARKOWI BŁAŻEK**  
magistrowi inżynierowi inżynierii sanitarnej  
ur. dnia 13 października 1965 r. w Kętrzynie

**UPRAWNIENIA BUDOWLANE**

Nr ewid. WAM/0021/PWOS/08

**DO PROJEKTOWANIA I KIEROWANIA ROBOTAMI BUDOWLANYMI**  
**BEZ OGRANICZEŃ**

w szczególności instalacyjnej


w zakresie sieci, instalacji i urządzeń ciepłych, wentylacyjnych, gazowych,  
wodociągowych i kanalizacyjnych.

**UZASADNIENIE**

W związku z uwzględnieniem w całości żądania strony, na podstawie art. 107 § 4 K.p.a. odstępuje się od uzasadnienia decyzji. Zakres nadanych uprawnień budowlanych wskazano na odwrocie decyzji.

Powinno być:

1. Zgodnie z art. 12 ust. 7 w/w ustawy Prawo budowlane – podstawę do wykonywania samodzielnych funkcji technicznych w budownictwie stanowi wpis, w drodze decyzji, do ogólnego rejestru Głównego Inspektora Nadzoru Budowlanego oraz wpis na listę członków właściwej izby samorządu zawodowego, potwierdzony zaświadczeniem wydanym przez tę izbę, z określonym w nim terminem ważności.
2. Od decyzji niniejszej służy odwołanie do Krajowej Komisji Kwalifikacyjnej Polskiej Izby Inżynierów Budownictwa w Warszawie, za pośrednictwem Okręgowej Komisji Kwalifikacyjnej Warmińsko-Mazurskiej Okręgowej Izby Inżynierów Budownictwa w Olsztynie, w terminie 14 dni od dnia jej doręczenia.

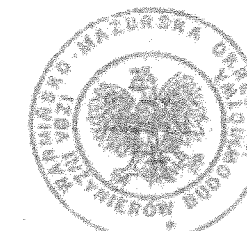

Skład orzekający OKK:

1. mgr inż. Andrzej Stasińkowski
2. inż. Janusz Palmowski
3. mgr inż. Sylwester Rączka

mgr inż. Tomasz Starczewski  
upr. bud. Nr 6/95/OL  
do projekt. bez ograniczeń  
w specj. instalacyjnej



Pan Robert Marek Błażek upoważniony jest:

I. Na podstawie art. 12 ust. 1 pkt 1 i 2, art. 13 ust. 3 i 4 ustawy Prawo budowlane, w specjalności instalacyjnej w zakresie sieci, instalacji i urządzeń ciepłych, wentylacyjnych, gazowych, wodociagowych i kanalizacyjnych, bez ograniczeń do:

- a) projektowania, sprawdzania projektów architektoniczno-budowlanych i sprawowania nadzoru autorskiego,
- b) kierowania budową lub innymi robotami budowlanymi,
- c) kierowania wytwarzaniem konstrukcyjnych elementów budowlanych oraz nadzoru i kontroli technicznej wytwarzania tych elementów,
- d) wykonywania nadzoru inwestorskiego,
- e) sprawowania kontroli technicznej utrzymania obiektów budowlanych z zastrzeżeniem art. 62 ust. 5 ustawy.

II. Na podstawie § 23 ust. 1 rozporządzenia Ministra Transportu i Budownictwa z dnia 28 kwietnia 2006 r. w sprawie samodzielnych funkcji technicznych w budownictwie /Dz. U. z 2006 r. Nr 83 poz. 578 ze zm./ uprawnienia niniejsze uprawniają do projektowania obiektu budowlanego i kierowania robotami budowlanymi związanymi z obiektem budowlanym, takim jak: sieci i instalacje ciepłe, wentylacyjne, gazowe, wodociagowe i kanalizacyjne, z doбором właściwych urządzeń w projekcie budowlanym oraz ich instalowaniem w procesie budowy lub remontu.

III. Na podstawie § 15 w/w rozporządzenia, uprawnienia budowlane do projektowania w odpowiedniej specjalności uprawniają do sporządzania projektu zagospodarowania działki lub terenu, w zakresie danej specjalności.

Otrzymuje:

1. Pan Robert Marek Błażek  
11-100 Lidzbark Warmiński, ul. Kościuszki 14/10
2. Okręgowa Rada Izby
3. Główny Inspektor Nadzoru Budowlanego
4. a/a

PRZEWODNICZĄCY  
OKRĘGOWEJ KOMISJI KVALIFIKACYJNEJ

mgr inż. Andrzej Sienkiewicz

mgr inż. Tomasz Starczewski  
upr. bud. Nr 6/95/OL  
do projekt. bez ograniczeń  
w specj. instalacyjnej



Olsztyn 7 stycznia 2010  
( data )

## Zaświadczenie nr 254 / 2010

Pan/Pani **Robert Błażek**

miejsce zamieszkania **ul. Spółdzielców 22 A**  
**11-100 Lidzbark Warmiński**  
jest członkiem Warmińsko – Mazurskiej

Okręgowej Izby Inżynierów Budownictwa o numerze  
ewidencyjnym WAM / **IS/0170/01**

i posiada wymagane ubezpieczenie od odpowiedzialności cywilnej.

Niniejsze zaświadczenie jest ważne

od dnia **2010-02-01** do dnia **2011-01-31**

PRZEWODNICZĄCY  
Warmińsko-Mazurskiej Okręgowej Izby  
Inżynierów Budownictwa

*mgr inż. Zdzisław Bielecki*

Podstawa prawna: art. 12 ust. 7 ustawy z dnia 7 lipca 1994 r. Prawo budowlane  
(t.j. Dz.U. z 2006 r. Nr 156 poz. 1118 z zm.)

*mgr inż. Tomasz Starczewski*  
upr. bud. Nr 8/95/OL  
do projekt. bez ograniczeń  
w specj. instalacyjnej

### C. Warunki techniczne.

Przedsiębiorstwo Wodociągów i Kanalizacji Spółka z o.o.  
11-300 Biskupiec ul. Chrobrego 26  
Tel./fax 089 715 30 10

Sąd Rejonowy w Olsztynie VIII Wydział Gospodarczy KRS nr 0000125750  
NIP 750-010-23-17

Kapitał zakładowy i wpłacony 380.000,00 zł

Biskupiec 03-08-2010r.

Urząd Miejski  
Al. Niepodległości 2  
11-300 Biskupiec

Dotyczy wydania warunków technicznych podłączenia do sieci wod-kan projektowanego socjalnego zlokalizowanego w Kobułtach na działce numer 168 gmina Biskupiec Przedsiębiorstwo Wodociągów i Kanalizacji Sp. z o.o. w Biskupcu podaje treść warunków technicznych:

1. Zaprojektować przyłącze wodociągowe o średnicy minimalnej 32mm. Projektowane przyłącze wodociągowe włączyć do istniejącego przyłącza wodociągowego położonego na w/w działce. Ze względu na niedokładne pomiary geodezyjne istniejącej sieci wodociągowej (brak średnicy i rodzaju materiału z którego jest wybudowany istniejący wodociąg), na etapie budowy dokonać oględzin istniejącego przyłącza wodociągowego, w razie potrzeby wymienić istniejące przyłącze wodociągowe na nowe o średnicy dostosowanej do poboru wody przez dwa budynki.
2. Włączenia do sieci dokonać za pomocą nawiertki NWZ lub trójnika.
3. Wodomierz zamontować w pozycji poziomej na konsoli wodomierzowej w mrozoodpornej studni wodomierzowej wykonanej z PCV-PE posadowionej w miejscu łatwo dostępnym dla pracowników naszego przedsiębiorstwa.
4. Studnię wodomierzową posadowić dwa metry od granicy działki w miejscu łatwo dostępnym dla pracowników naszego przedsiębiorstwa.
5. Ze względu na brak sieci kanalizacji sanitarnej w Kobułtach dla projektowanego budynku mieszkalnego należy zaprojektować szczelny zbiornik bezodpływowy lub przydomową oczyszczalnię ścieków.
6. Gotowy projekt sieci-przyłącza należy uzgodnić pisemnie w biurze naszej spółki. Jeden egzemplarz projektu pozostaje w naszym przedsiębiorstwie.
7. Przed przystąpieniem do prac związanych z budową przyłącza wodociągowego powiadomić do PWiK Sp. z o.o. w Biskupcu o terminie rozpoczęcia robót.
8. Całość prac projektowych zaprojektować zgodnie z obowiązującymi przepisami prawa budowlanego.

MISTRZ SIŁKI  
INŻYNIERSTWA

mgr inż. Tomasz Sierczewski  
upr. bud. Nr 6755/OL  
do projekt. bez ograniczeń  
w specj. instalacyjnej