


NIWELACJA TERENU - PRZEKROJE PODŁUŻNE

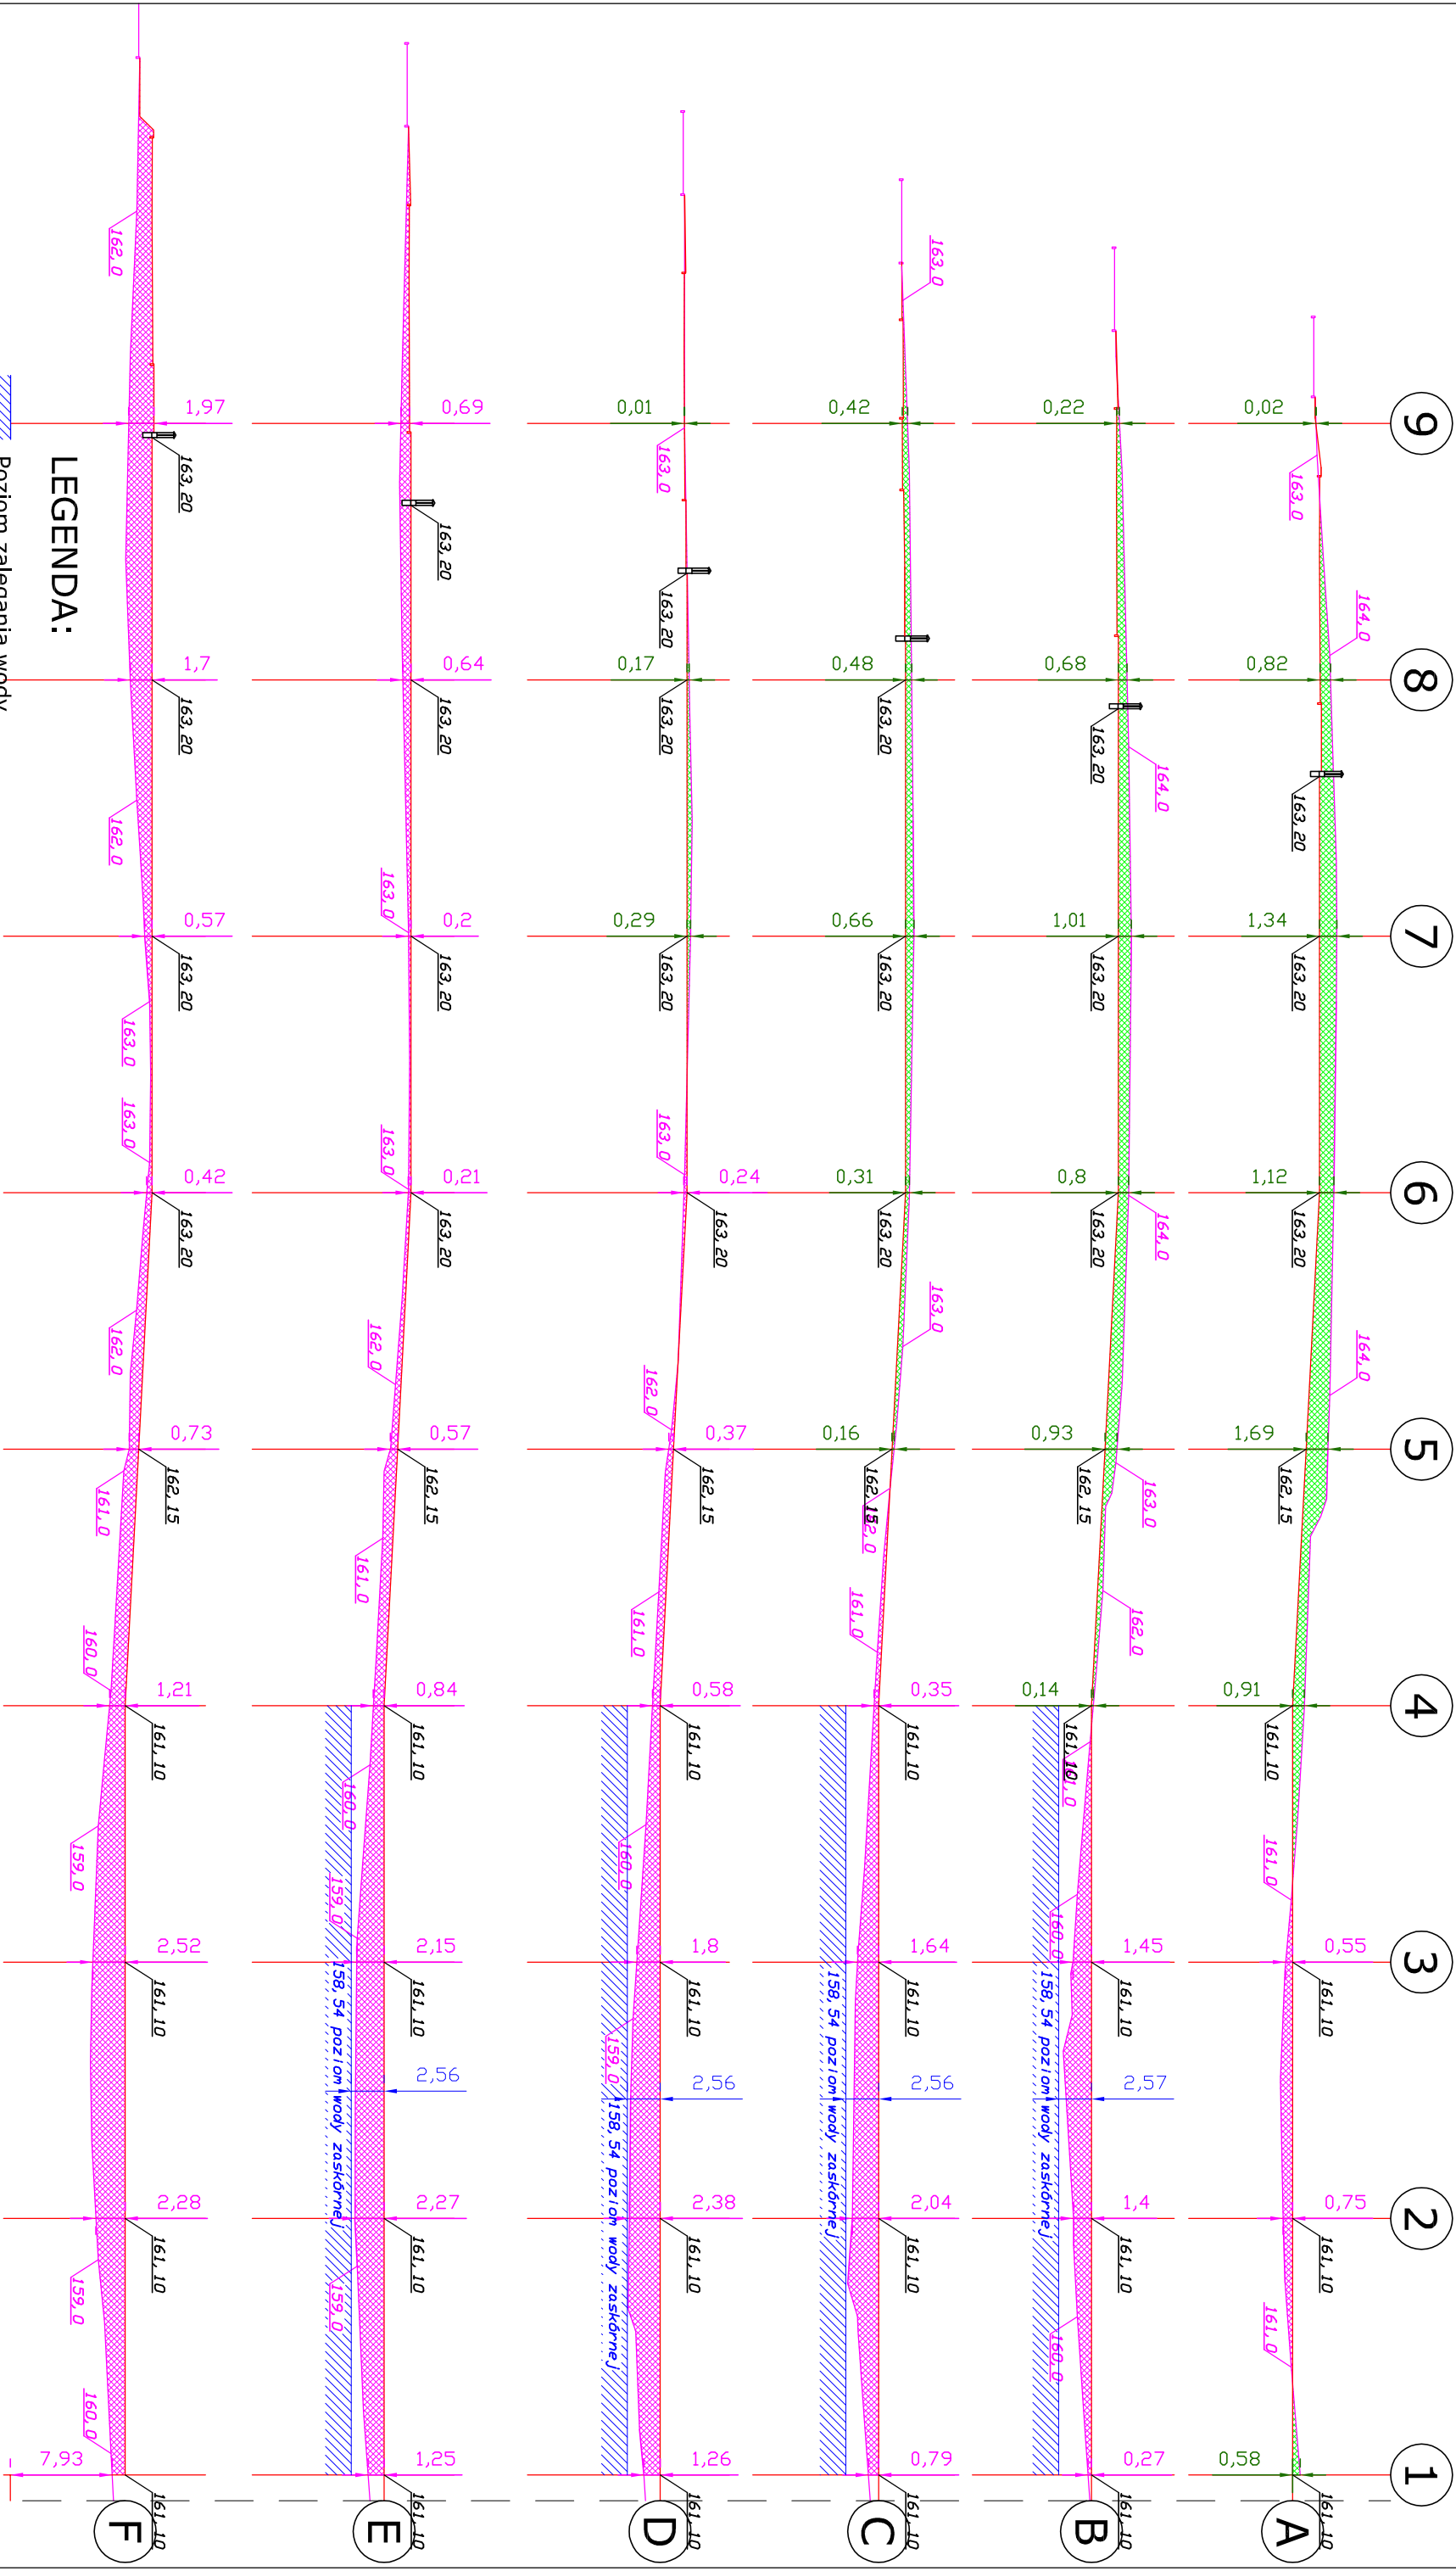

LEGENDA:

- Poziom zalegania wody
- Wykopy
- Nasypty
- Istniejący poziom terenu
- Projektowany poziom terenu
- Istniejące rzędne terenu
- Projektowane rzędne terenu
- Grubość nasypów
- Grubość wykopów

Dzieki:	CEMENTARZ KOMUNALNY W BISKUPCU		
Adres:	Biskupiec dz. nr 263/1		
Inwestor:	Gmina Biskupiec ul. Niepodległości 2		
Przedm.	NIWELACJA TERENU - PRZEKROJE		
rys.	A - 5		
Bransza:	mgr inż. Andrzej KRAJEWSKI	upr.bud. 213/87/OL	Podpis
Data:	mgr inż. Andrzej Krajewski	upr.bud. 213/87/OL	Podpis
06.09r			
Skala:	Sprawił		Podpis
1:500			