


NIWELACJA TERENU PRZEKROJE POPRZECZNE

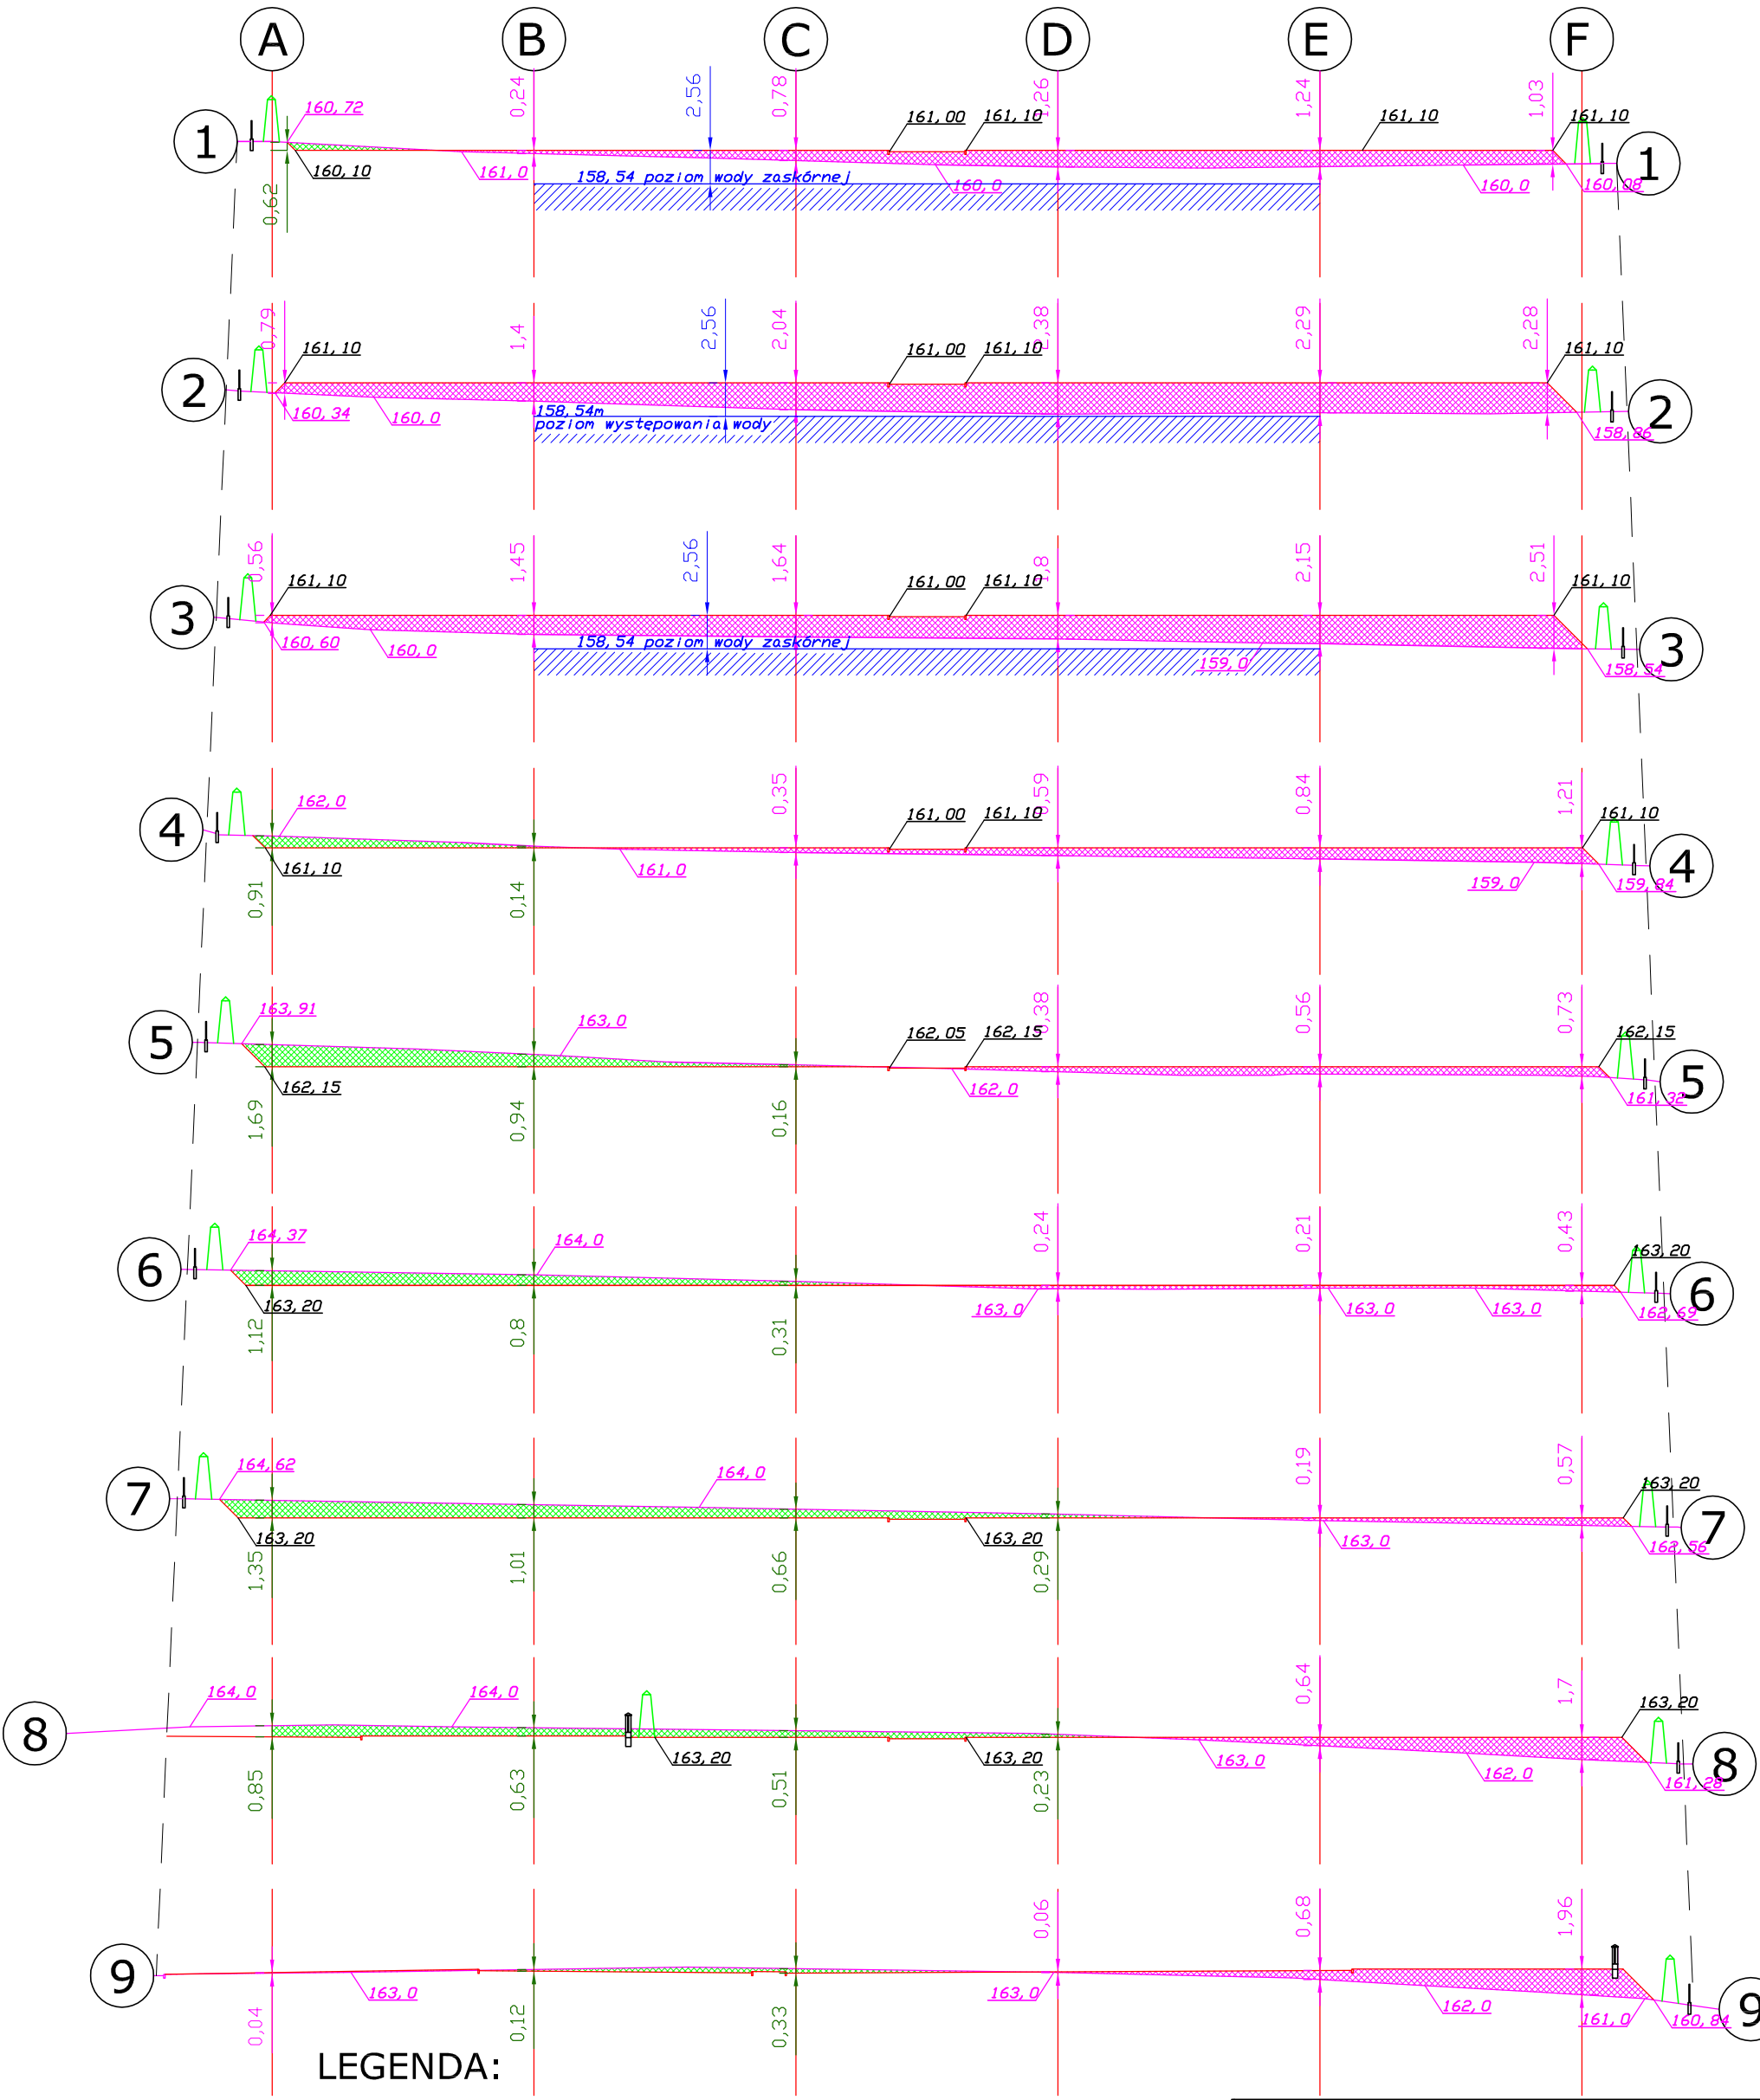

Objekt:	CMENTARZ KOMUNALNY W BISKUPCU			
Adres:	Biskupiec dz. nr 263/1			
Inwest.:	Gmina Biskupiec ul. Niepodległości 2			
Przedm. rys.:	NIWELACJA TERENU - PRZEKROJE POPRZECZNE			Nr rys. A - 6
Branża:	Proje-ktował:	mgr inż. Andrzej KRAJEWSKI	upr.bud. 213/87/OL	Podpis
Arch.	Op-ra-cował:	mgr inż. Andrzej Krajewski	upr.bud. 213/87/OL	Podpis
Data: 06.09r	Sprawdził:			Podpis
Skala: 1:500				