
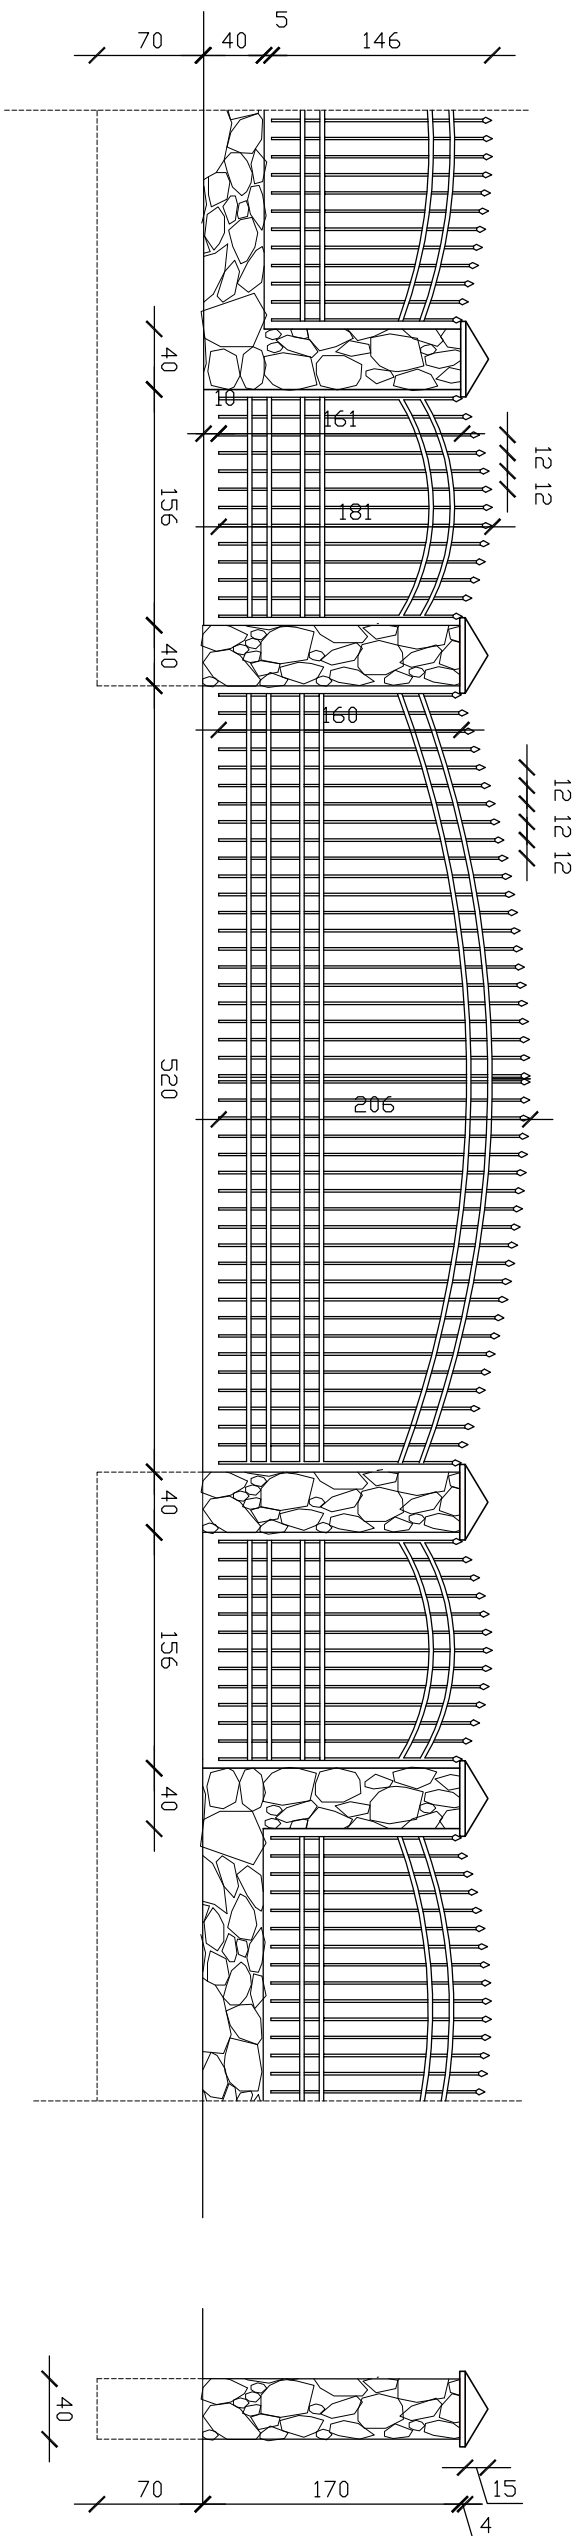


OGRODZENIE TERENU

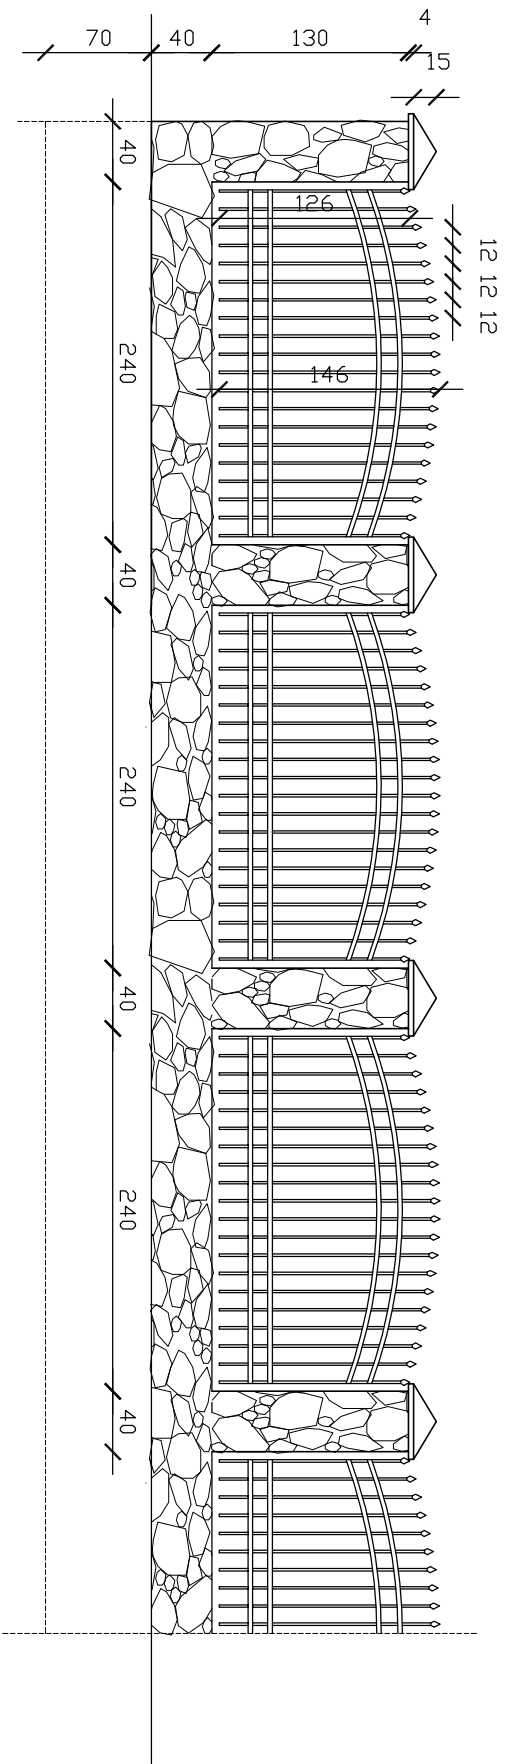

Objekt:	CEMENTARZ KOMUNALNY W BISKUPCU		
Adres:	Biskupiec dz. nr 263/1		
Inwestor:	Gmina Biskupiec ul. Niepodległości 2		
Przedm. rys.:	OGRODZENIE TERENU		Nr rys. A - 14
Branża:	Proje-ktowanie	mgr inż. Andrzej KRAJEWSKI	upr.bud. P13/87/OL
Data:	06.09r	mgr inż. Andrzej Krajewski	upr.bud. P13/87/OL
Skala:	1:50	Sprawdził	Podpis