


- projektowana linia kablowa YKY 5 x 6 mm² odcinek 1 o dł. łącznej ok 181 mb w osłonie z rury AROT DVK 50 i budowa siatki uziemienia słupów z płaskownika Fe-Zn 20x2x50x5
- projektowana linia kablowa YKY 5 x 6 mm² odcinek 2 o dł. łącznej ok 220 mb w osłonie z rury AROT DVK 50 i budowa siatki uziemienia słupów z płaskownika Fe-Zn 20x2x50x5

PROJEKTOWANE ZŁĄCZE KABLOWE ZK-1+SO
LOKALIZACJA W MIEJSCU rys E-1

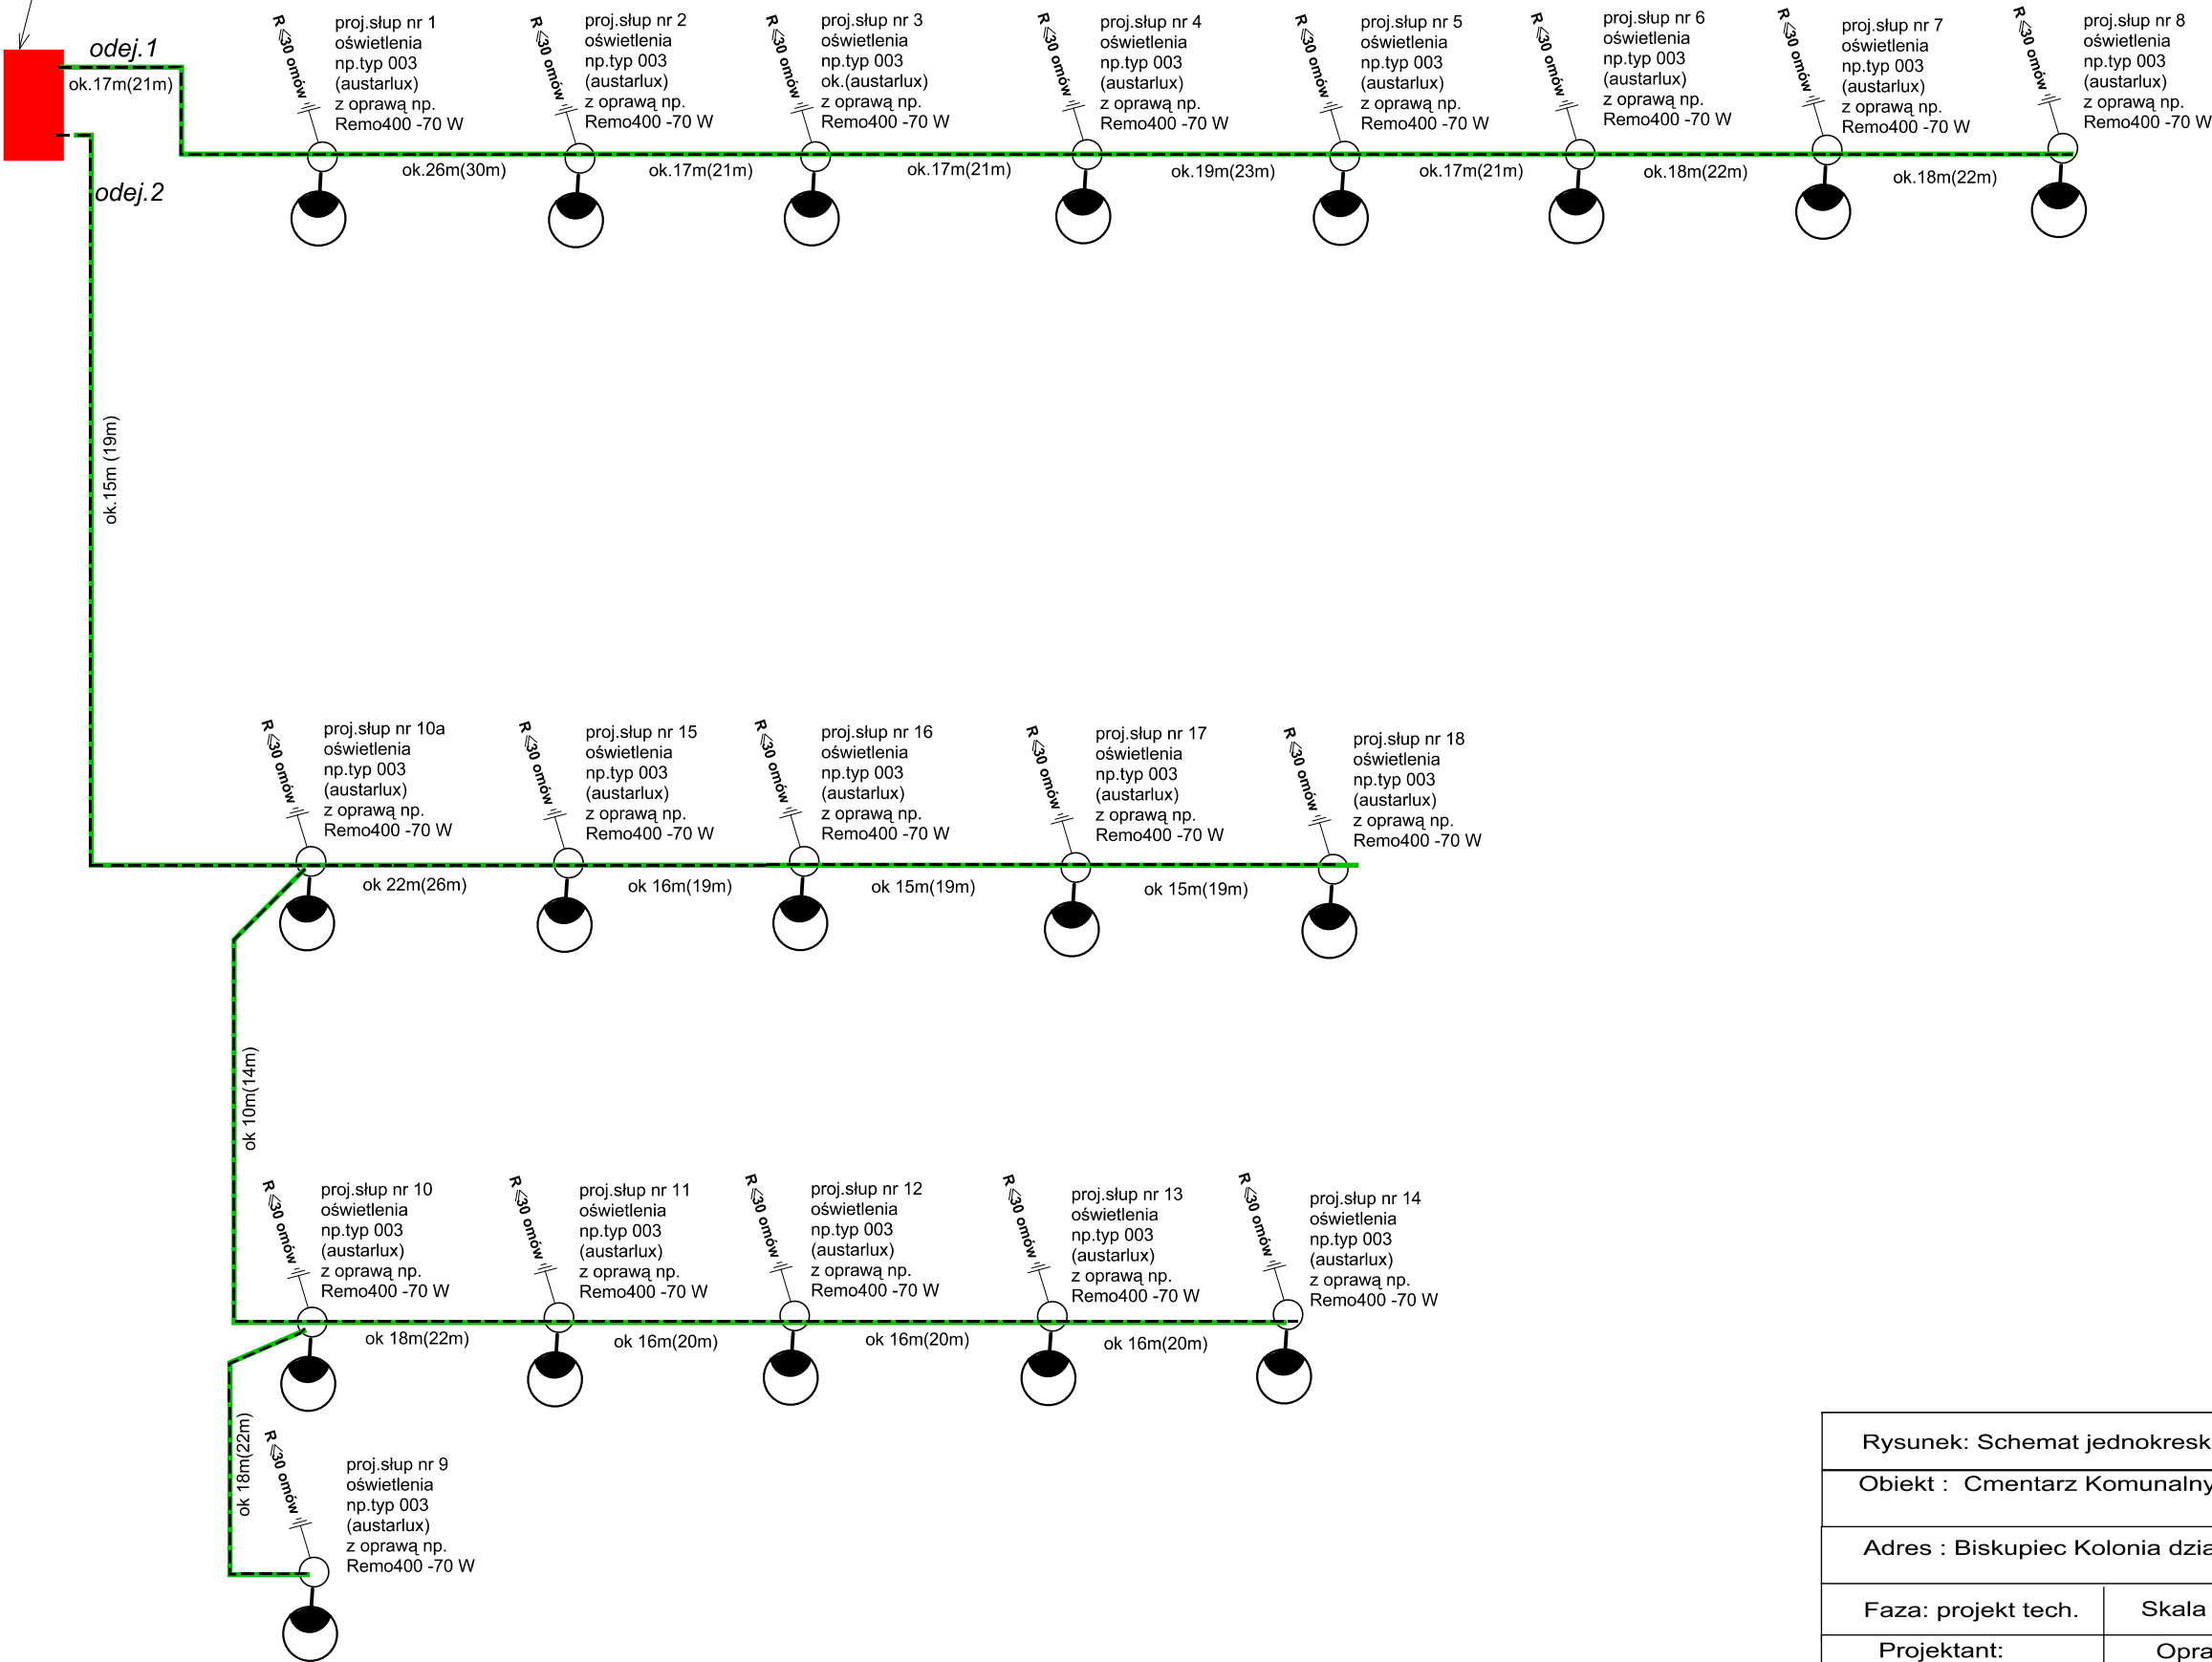

Rysunek: Schemat jednokreskowy zasilenia			
Obiekt : Cmentarz Komunalny			
Adres : Biskupiec Kolonia działka 263/1			
Faza: projekt tech.	Skala -/-	data : 06.2010	Nr.rys E - 3
Projektant:	Opracował:	Sprawdził:	
ANDRZEJ OSTROPOLSKI upr .bud. 12/90/OL	JAN FRĄCKIEWICZ upr .bud. 49/94/OL	WALDEMAR MATYSIAK upr .bud. 53/92/OL	