SIEĆ WODOCIĄGOWA

CMENTARZA KOMUNALNEGO W BISKUPCU
/DZ. NR 263/1 I 364/2/

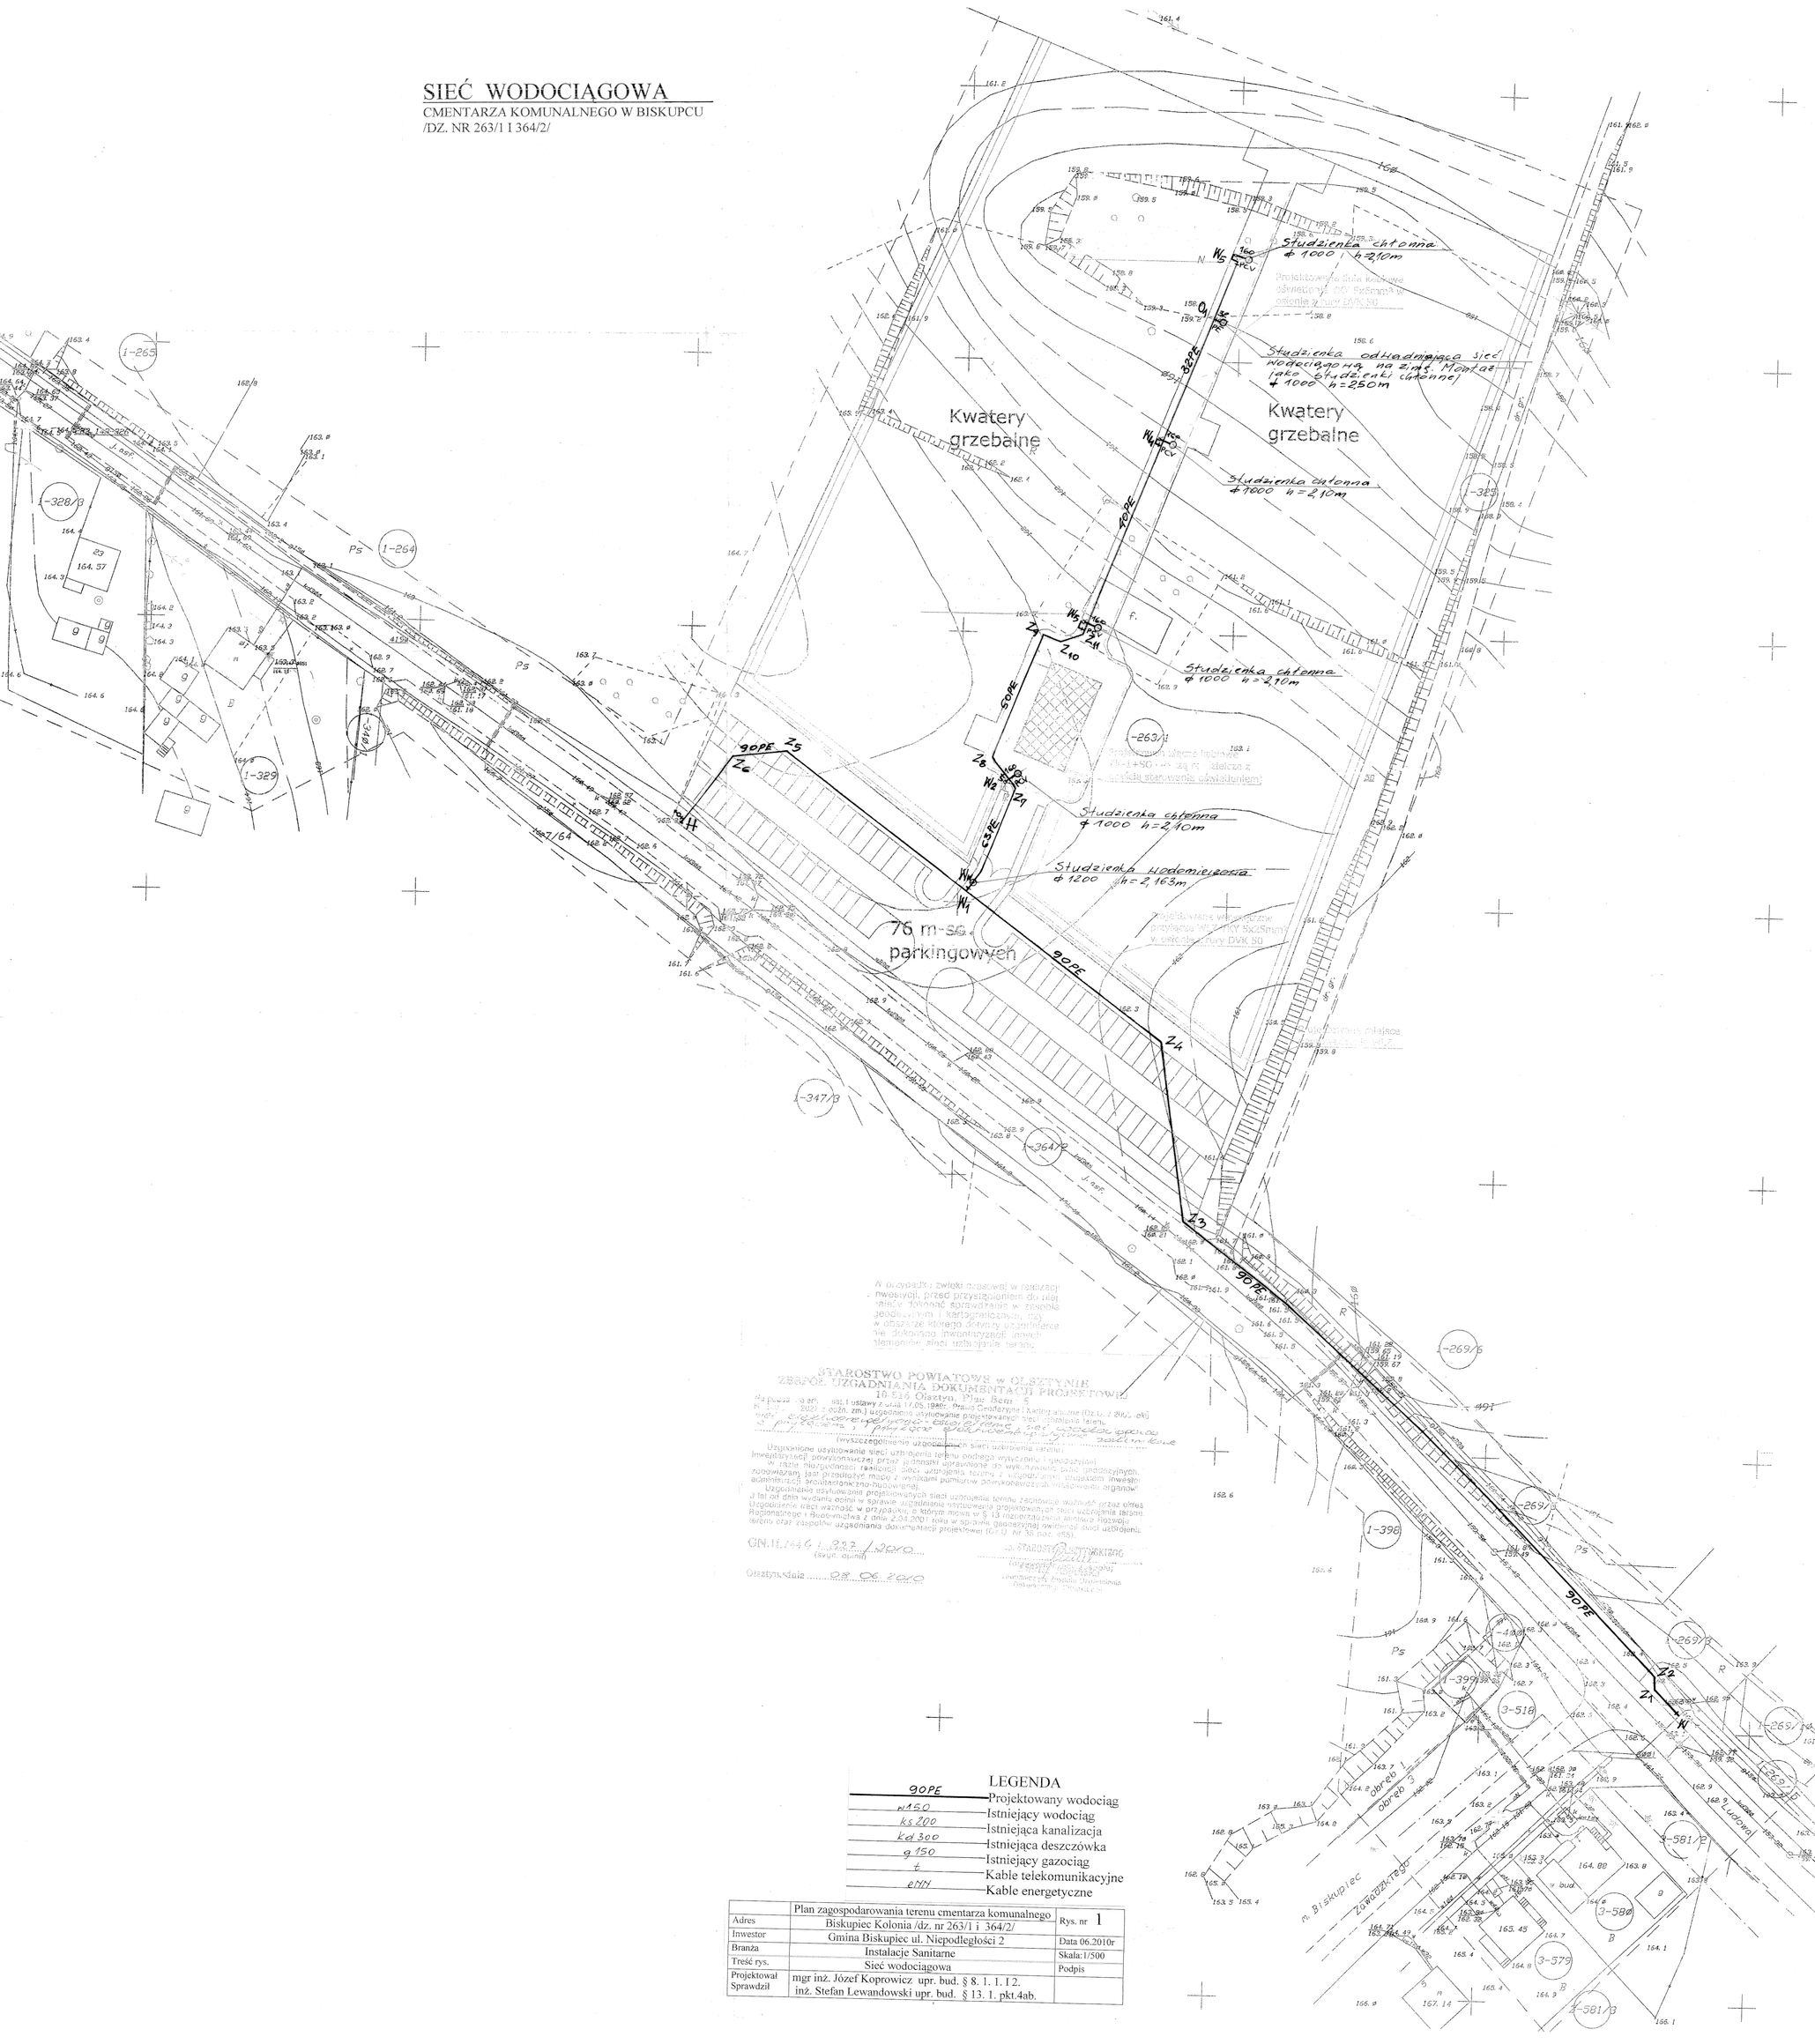

STAROSTWO POWIATOWE w OLSZTYNIE
ZESPÓŁ UZGADNIANIA DOKUMENTACJI PROJEKTOWEJ
10-516 Olsztyn, Plac Bema 5

Na podstawie art. 49 pkt. 1 ustawy z dnia 17.05.1989r. Prawo Geodezyjne i Kartograficzne (Dz.U. z 2002 r. poz. 2450 z późn. zm.) uzgodniono usytuowanie projektowanej sieci uzbrojenia terenu.
Sieć wodociągowa - przyłącze studzienki fanowej, sieć kanalizacji opadowej - przyłącze studzienki uliczno-drogowej - zadaszenie kanału
(wyszczególnienie uzgodnionych sieci uzbrojenia terenu)

Uzgodnione usytuowanie sieci uzbrojenia terenu podlega wytycznym i ograniczeniom inwestycyjnej powyższej przez jednostki uprawnione do wykonywania prac geodezyjnych.
W razie niezgodności rzeczywistej sieci uzbrojenia terenu z uzgodnionym przyjętym inwestor zobowiązany jest przedłożyć mapę z wynikami pomiarów powykonawczych właścicielowi organowi administracji architektoniczno-budowlanej.
Uzgodnienie usytuowania projektowanych sieci uzbrojenia terenu zachowuje ważność przez okres 3 lat od dnia wydania opinii w sprawie uzgadniania usytuowania projektowanych sieci uzbrojenia terenu.
Uzgodnienie sieci ważność w przypadku, o którym mowa w § 13 rozporządzenia ministra rozwoju Regionalnego i Budownictwa z dnia 2.04.2001 roku w sprawie geodezyjnej ewidencji sieci uzbrojenia terenu oraz zespołów uzgadniania dokumentacji projektowej (Dz.U. Nr 38 poz. 455).

GN.II.7840 1 322 /2010
(sygn. opinii)

Olsztyn, dnia 08 06 2010

STAROSTA OLSZTYŃSKI
(stanowisko, imię i nazwisko osoby uprawnionej do uzgadniania dokumentacji projektowej)

W przypadku zwłoki czasowej w realizacji inwestycji, przed przystąpieniem do niej należy dokonać sprawdzenia w zakresie geodezyjnym i kartograficznym, czy w obszarze którego dotyczy uzgodnienie nie dokonano inwentaryzacji, inwentaryzacji elementów sieci uzbrojenia terenu.

LEGENDA

90PE	Projektowany wodociąg
⌀150	Istniejący wodociąg
ks 200	Istniejąca kanalizacja
kd 300	Istniejąca deszczówka
g 150	Istniejący gazociąg
t	Kable telekomunikacyjne
eNN	Kable energetyczne

	Plan zagospodarowania terenu cmentarza komunalnego	Rys. nr 1
Adres	Biskupiec Kolonia /dz. nr 263/1 i 364/2/	
Inwestor	Gmina Biskupiec ul. Niepodległości 2	Data 06.2010r
Branża	Instalacje Sanitarne	Skala:1/500
Treść rys.	Sieć wodociągowa	Podpis
Projektował Sprawdził	mgr inż. Józef Koprowicz upr. bud. § 8. 1. 1. 1 2. inż. Stefan Lewandowski upr. bud. § 13. 1. pkt.4ab.	