


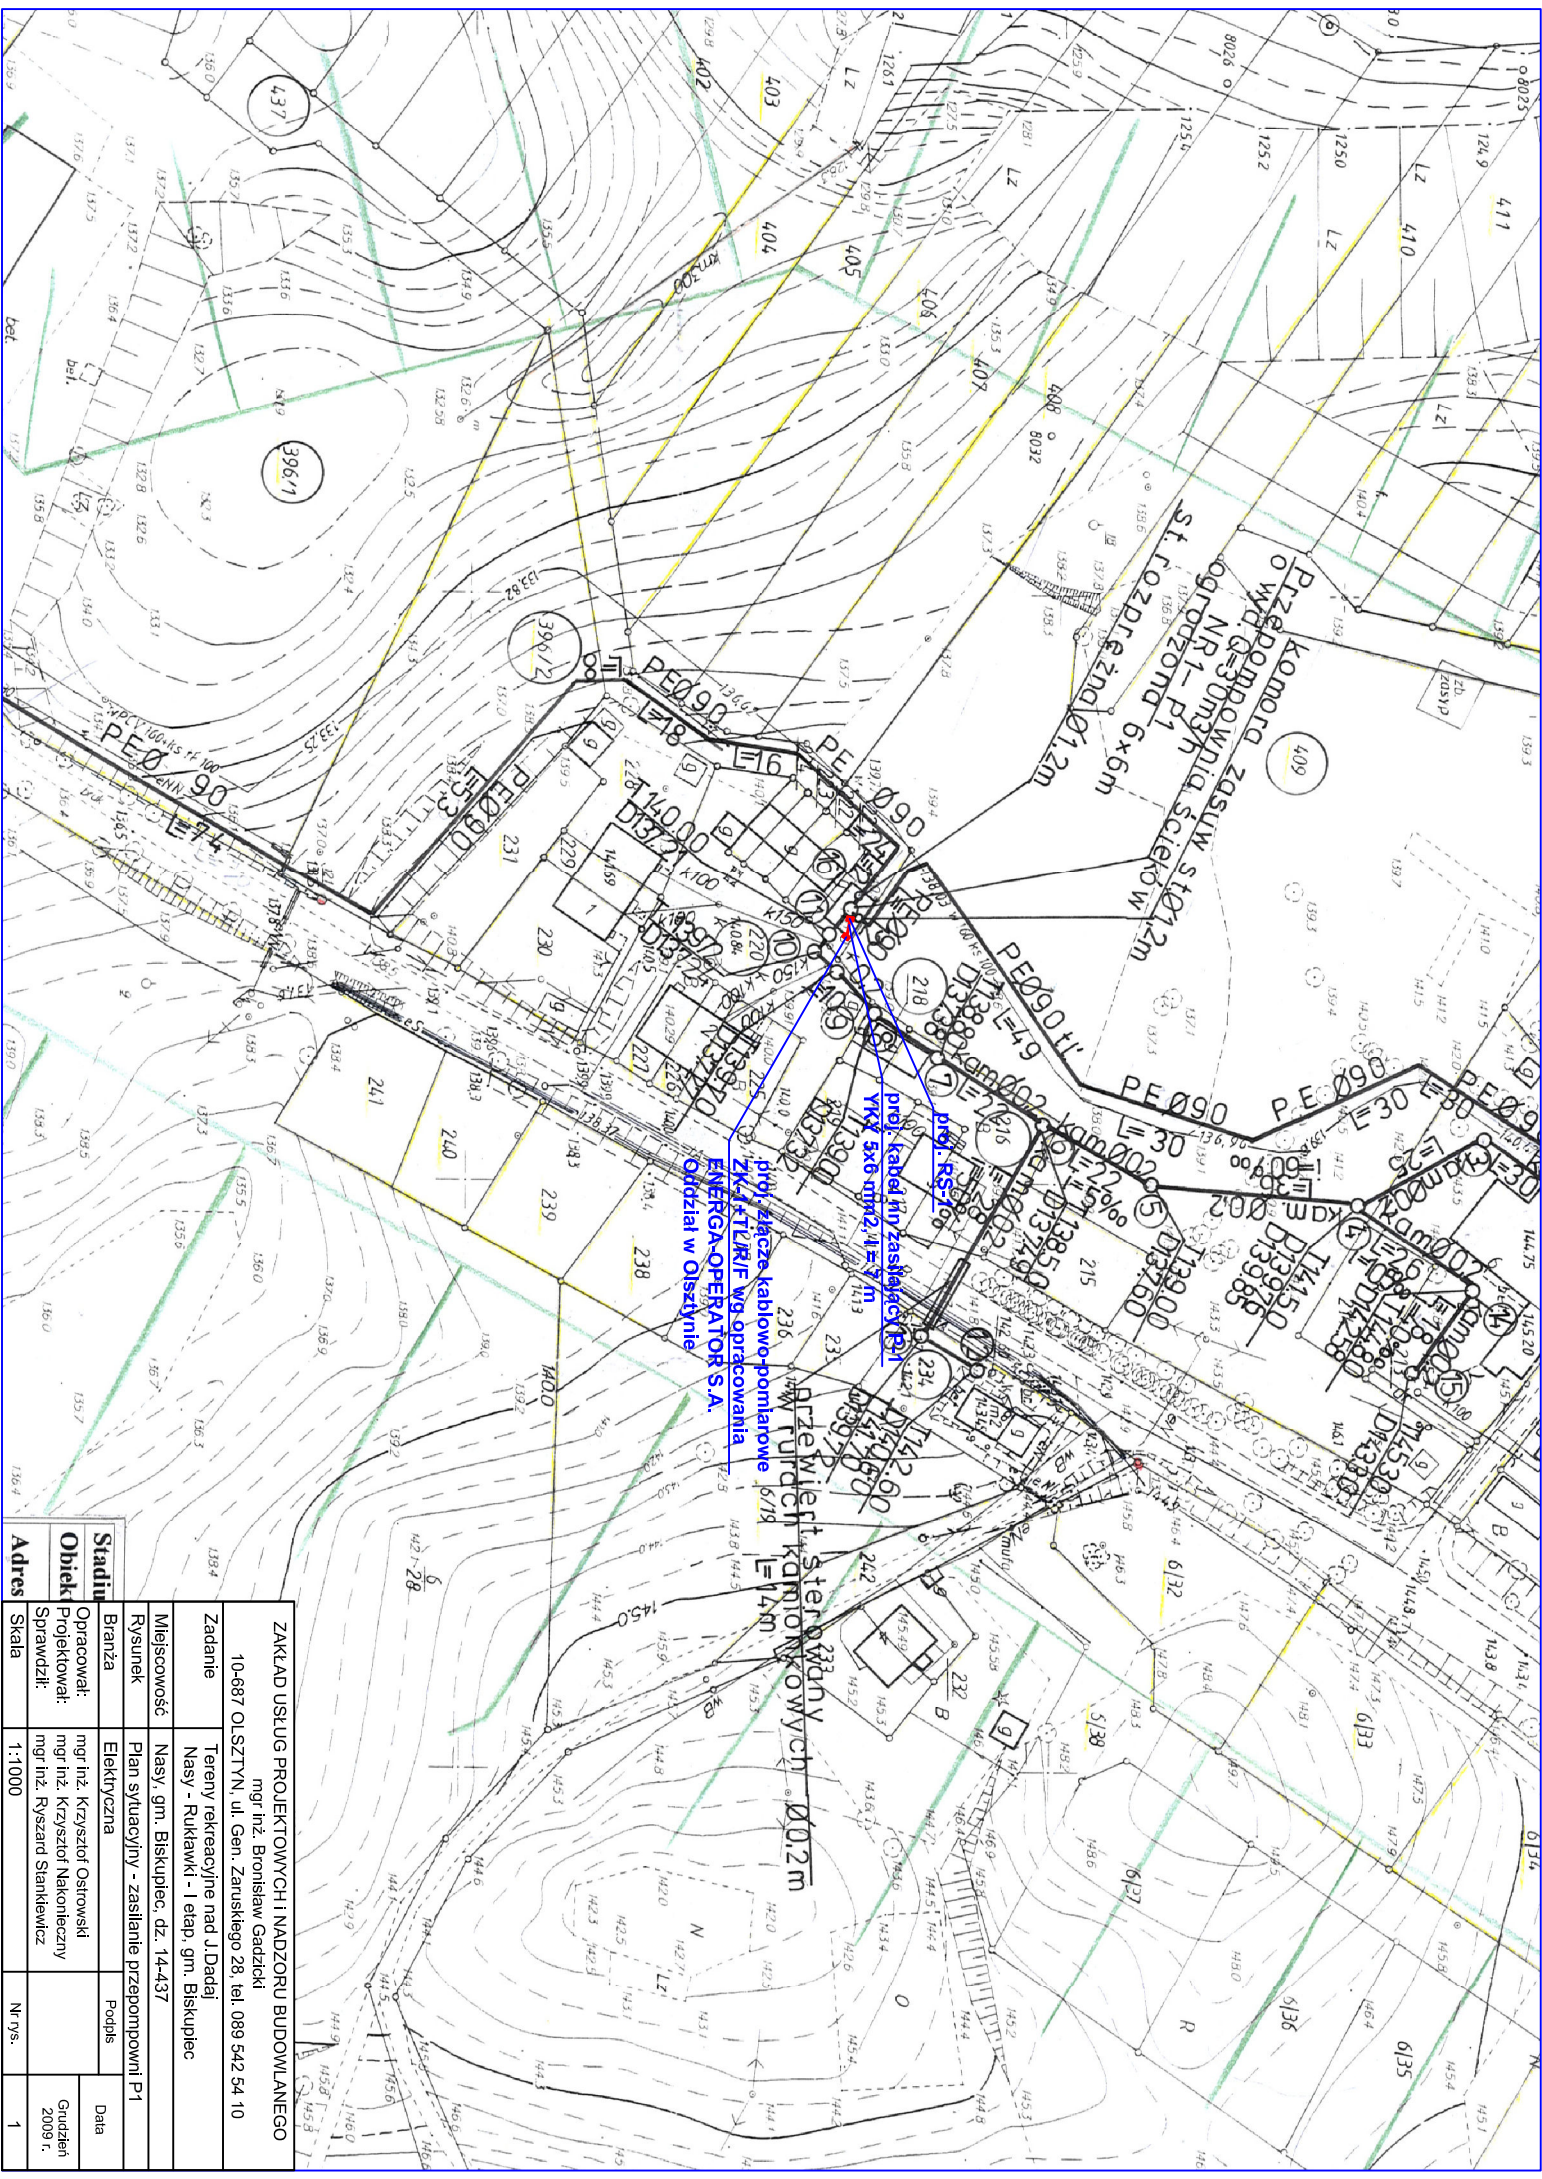

ZAKŁAD USŁUG PROJEKTOWYCH I NADZORU BUDOWLANEGO			
mgr inż. Bronisław Gadziński			
10-687 OLSZTYN, ul. Gen. Żaruskiego 28, tel. 089 542 54 10			
Zadanie			
Tereny rekreacyjne nad J. Dąbaj			
Nasy - Rukawki - I etap, gm. Biskupiec			
Miejscowość			
Nasy, gm. Biskupiec, dz. 14-437			
Rysunek			
Plan sytuacyjny - zasiltanie przepompowni P1			
Stadium		Popis	
Obiekt		Data	
Opracował:		mgr inż. Krzysztof Ostrowski	
Projektował:		mgr inż. Krzysztof Nakoneczny	
Sprawdził:		mgr inż. Ryszard Staniewicz	
Adres		Nr rys.	
Skala		1	