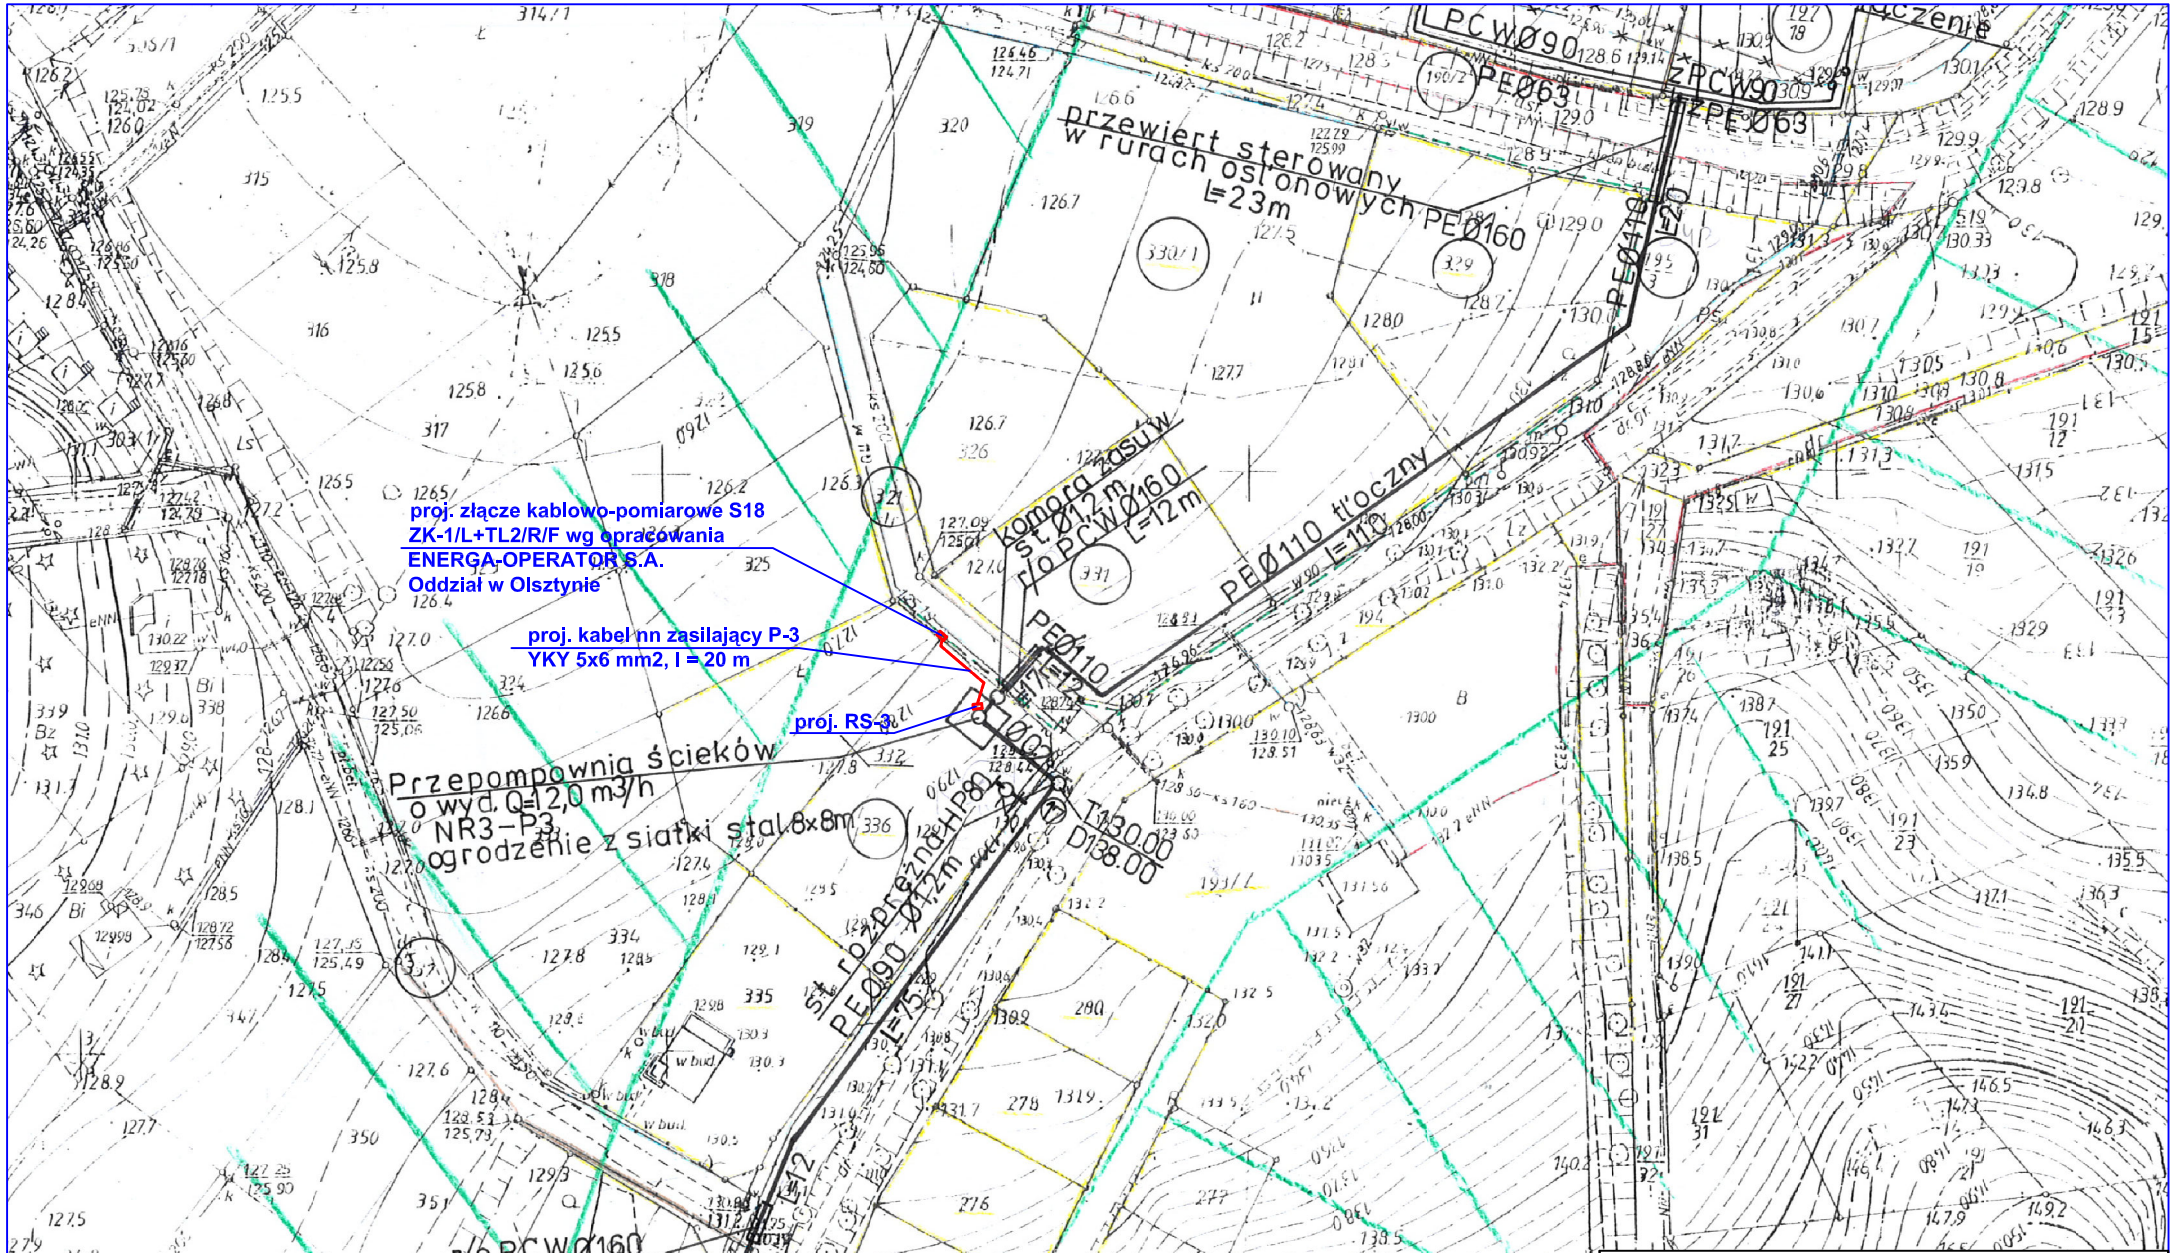

ZAKŁAD USŁUG PROJEKTOWYCH i NADZORU BUDOWLANEGO mgr inż. Bronisław Gadzicki 10-687 OLSZTYN, ul. Gen. Zaruskiego 28, tel. 089 542 54 10			
Zadanie	Tereny rekreacyjne nad J.Dadaj Nasy - Rukławki - I etap, gm. Biskupiec		
Miejscowość	Rukławki, gm. Biskupiec, dz. 17-336		
Rysunek	Plan sytuacyjny - zasilanie przepompowni P3		
Branża	Elektryczna	Podpisy	Data
Opracował: Projektował: Sprawdził:	mgr inż. Krzysztof Ostrowski mgr inż. Krzysztof Nakonieczny mgr inż. Ryszard Stankiewicz		Grudzień 2009 r.
Skala	1:1000	Nr rys.	3