



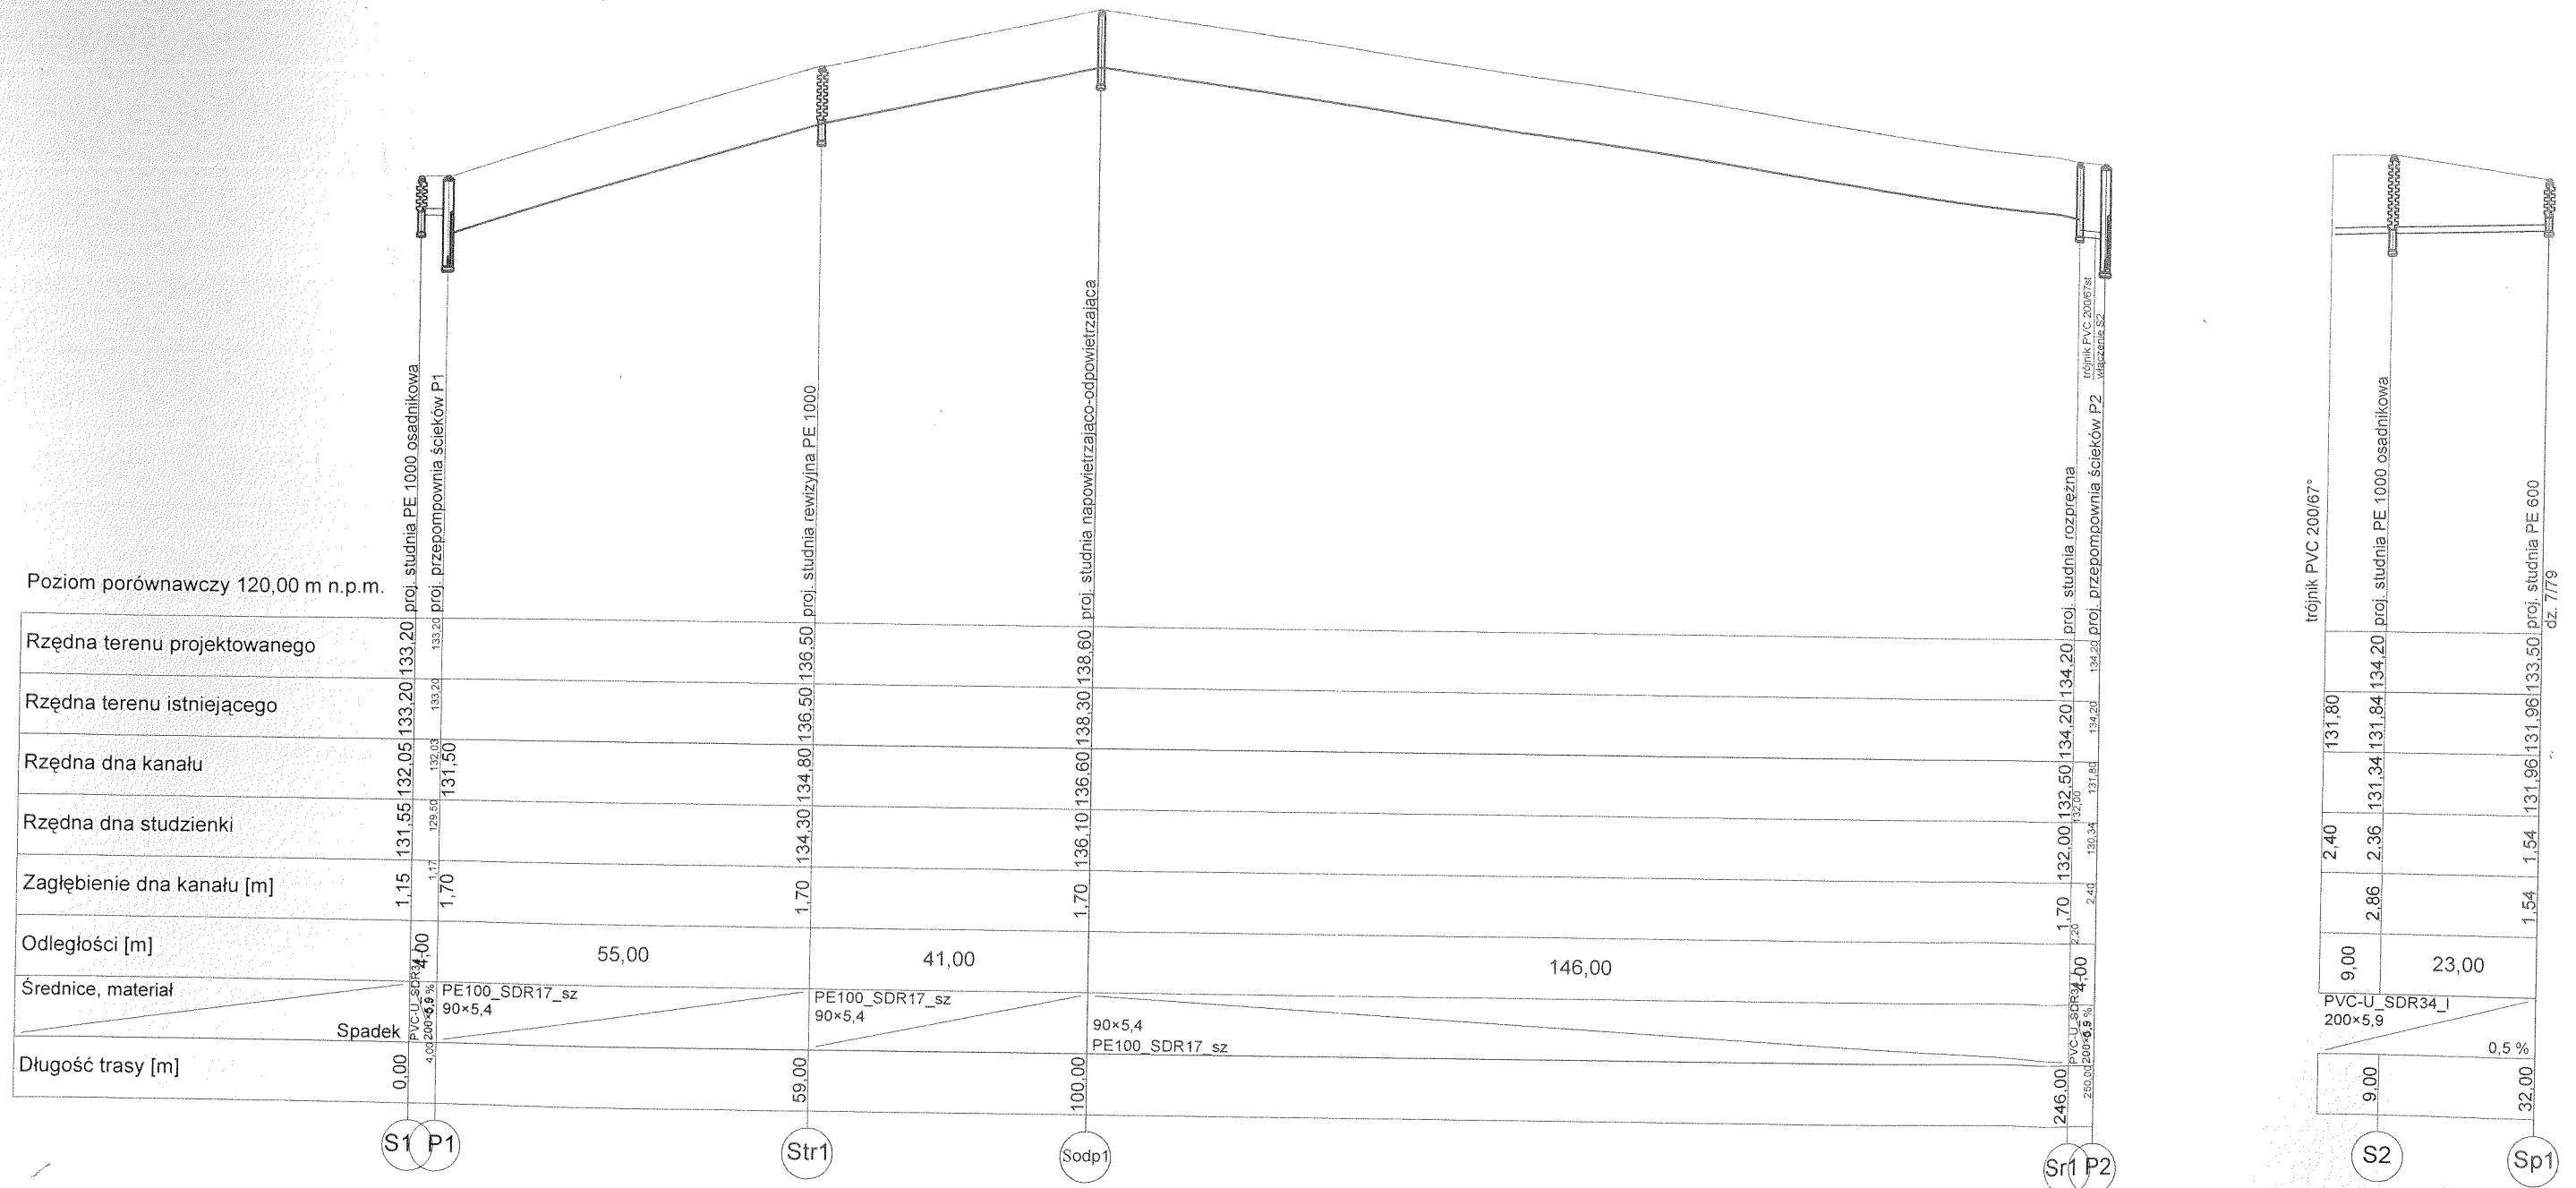


SPRAWDZAJĄCY
miejscowy **Pracownik**
Uprawniony do sprawdzania i instalacji
w spec. urządzeniach gazowych,
wodociągowych i kanalizacyjnych.
Nr ewid. MAZ4452/POOS08

Nr ewid. WZ/0452/POOS/08	
Projekt	SIEĆ KANALIZACJI SANITARNEJ Z PRZYŁĄCZAMI - POŁUDNIE
Adres obiektu	KOJTRYNY, GM. BISKUPIEC
Nazwa rysunku	PROFIL PODŁUŻNY P1-P2
Strona	SANITARNA
Skala	1:1000/200
Projektant	Nr uprawnień
mgr inż. PAWEŁ BOBROWSKI	MAZ/0201/POOS/07
Opis	Podpis
mgr inż. PAWEŁ REDZIŃSKI	
PRAWA AUTORSKIE ZASTRZEŻONE	
Data:	XII.2008 r.
Słowo: 17	

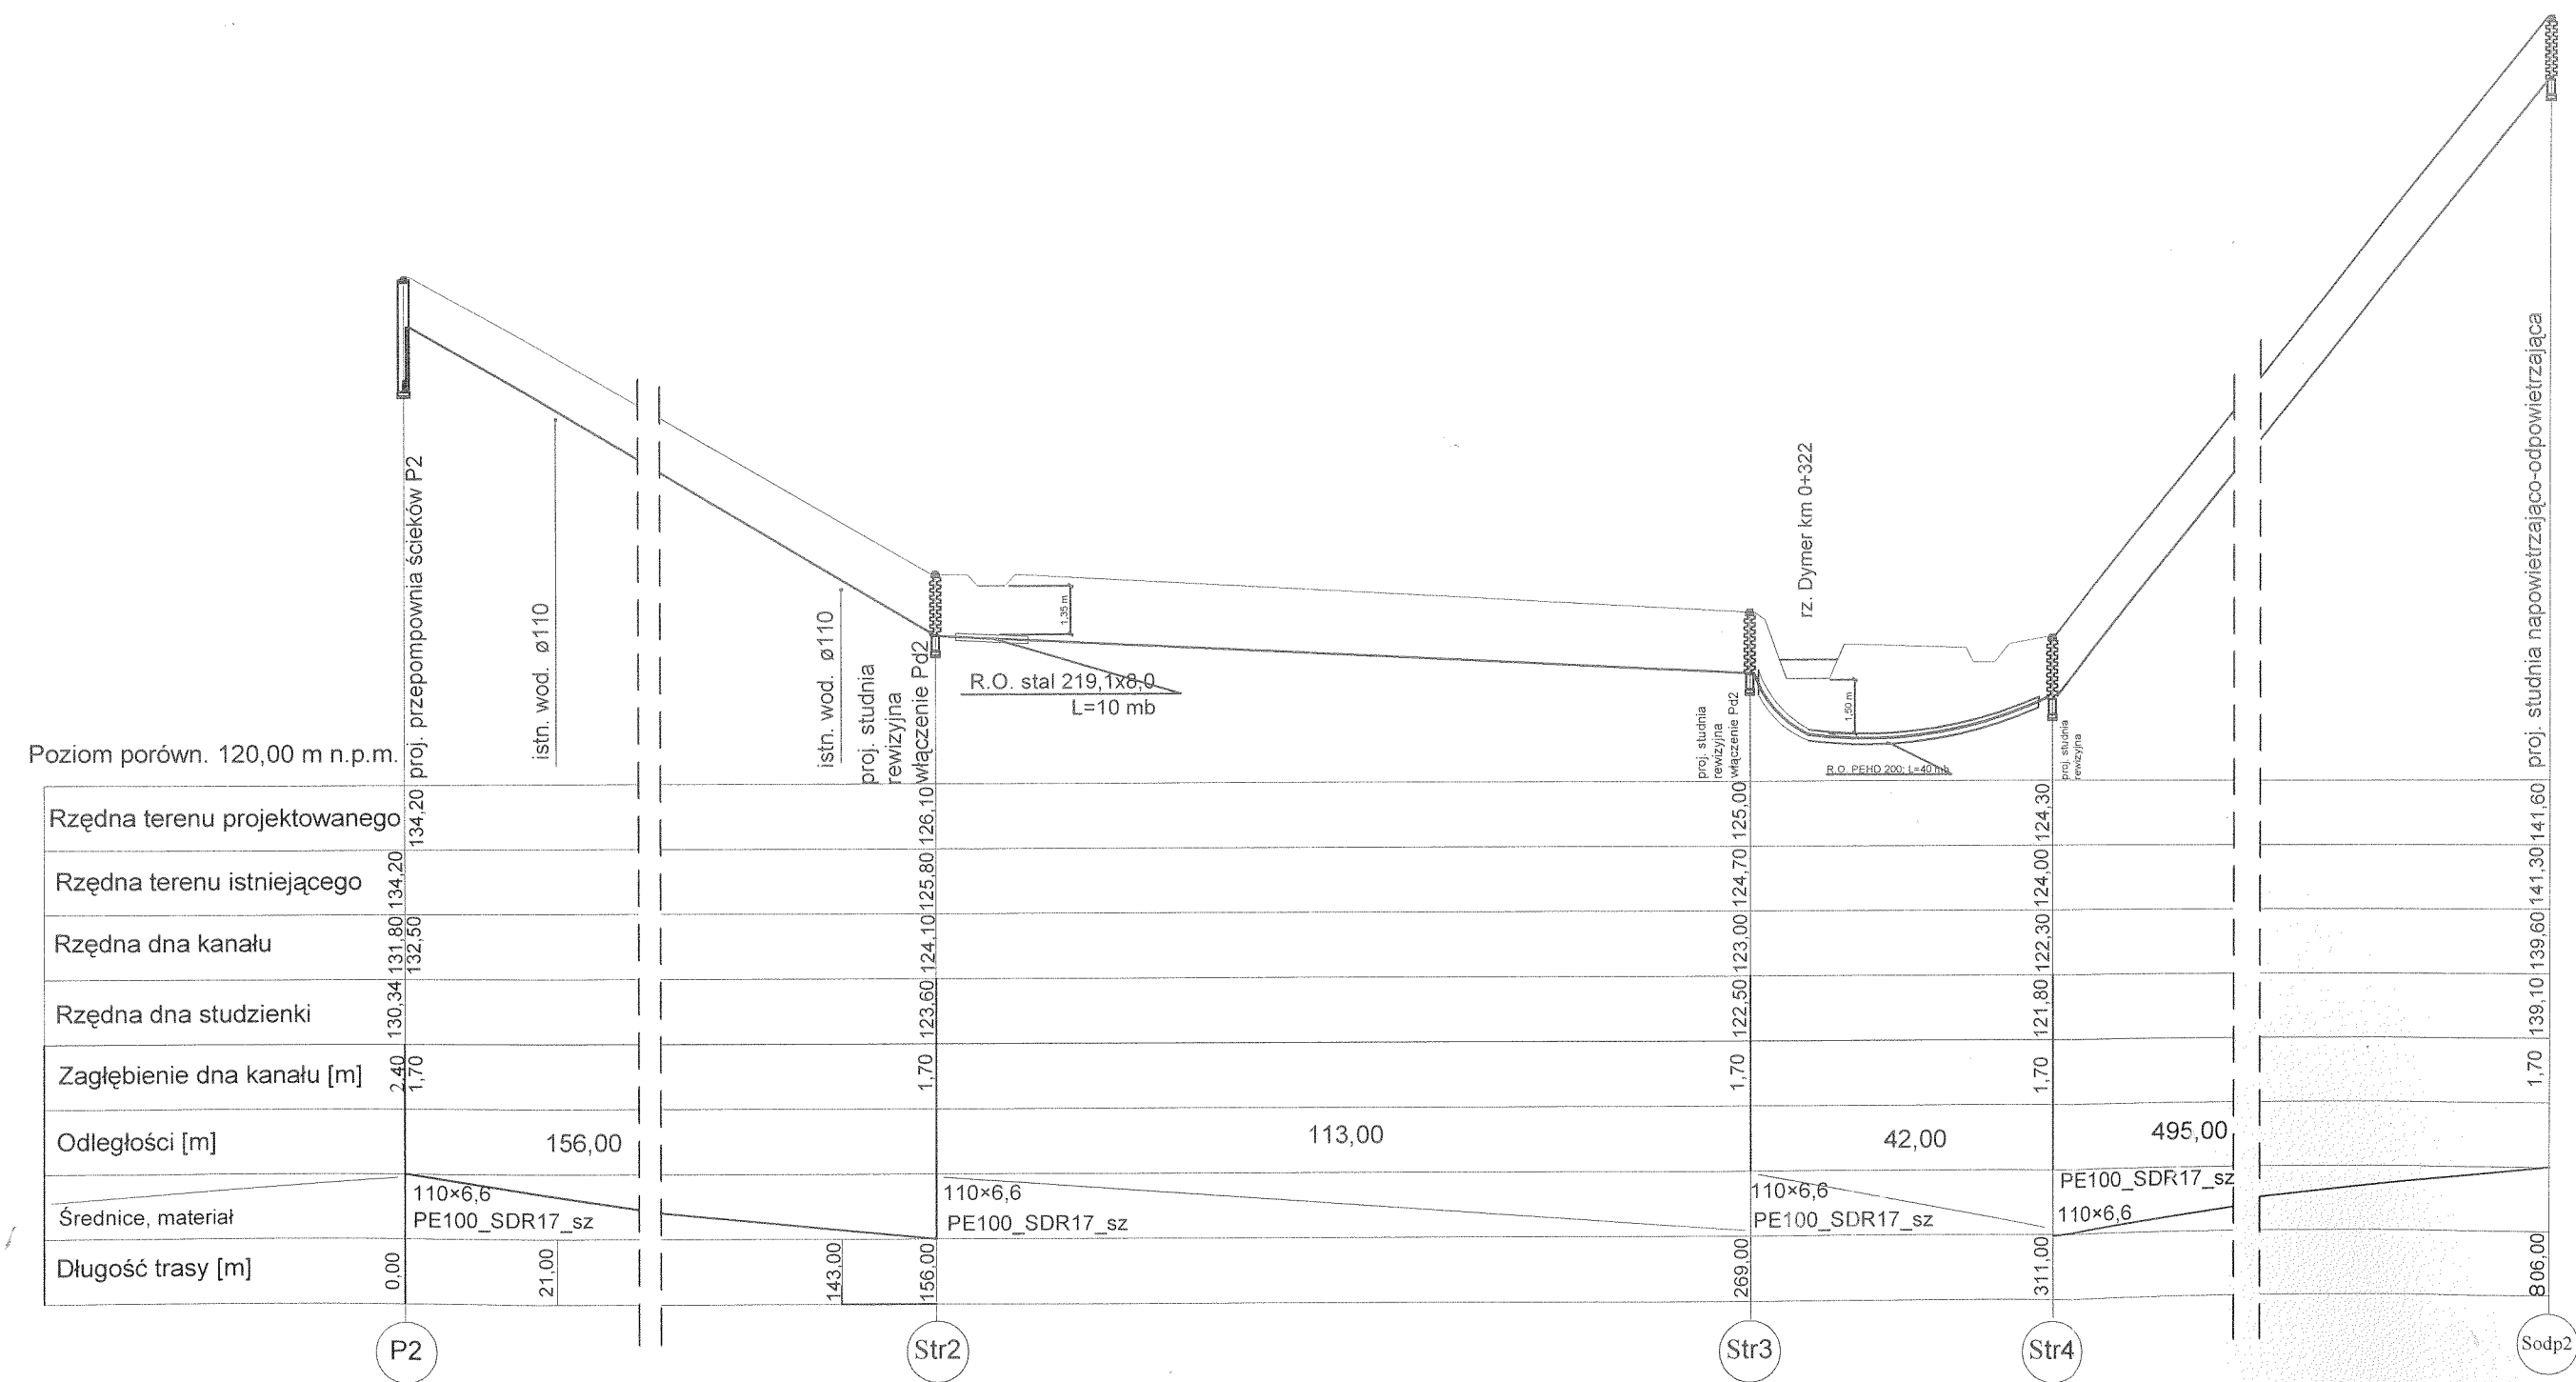

SPRAWDZAJĄCY
mgr inż. Paweł Bobrowski
Uprawnienia do projektowania i nadzoru inwestycyjnego w zakresie sieci instalacji i urządzeń wodocigowych i kanalizacyjnych
Nr ewid. MAZ/0452/POOS/06

Projekt	SIEĆ KANALIZACJI SANITARNEJ Z PRZYŁĄCZAMI - POŁUDNIE		
Adres obiektu	KOJTRYNY-NOWE MARCINKOWO, GM. BISKUPIEC		
Nazwa rysunku	PROFIL PODŁUŻNY P2-P4; ODC. I		
Strona	SANITARNA	Skala	1:1000/200
Projektant	mgr inż. PAWEŁ BOBROWSKI	Nr uprawnień	MAZ/0201/POOS/07
Kreślił	mgr inż. PAWEŁ RĘDZIŃSKI	Nr uprawnień	
PRAWA AUTORSKIE ZASTRZEŻONE		Data	XII.2008 r.
		Strona	18

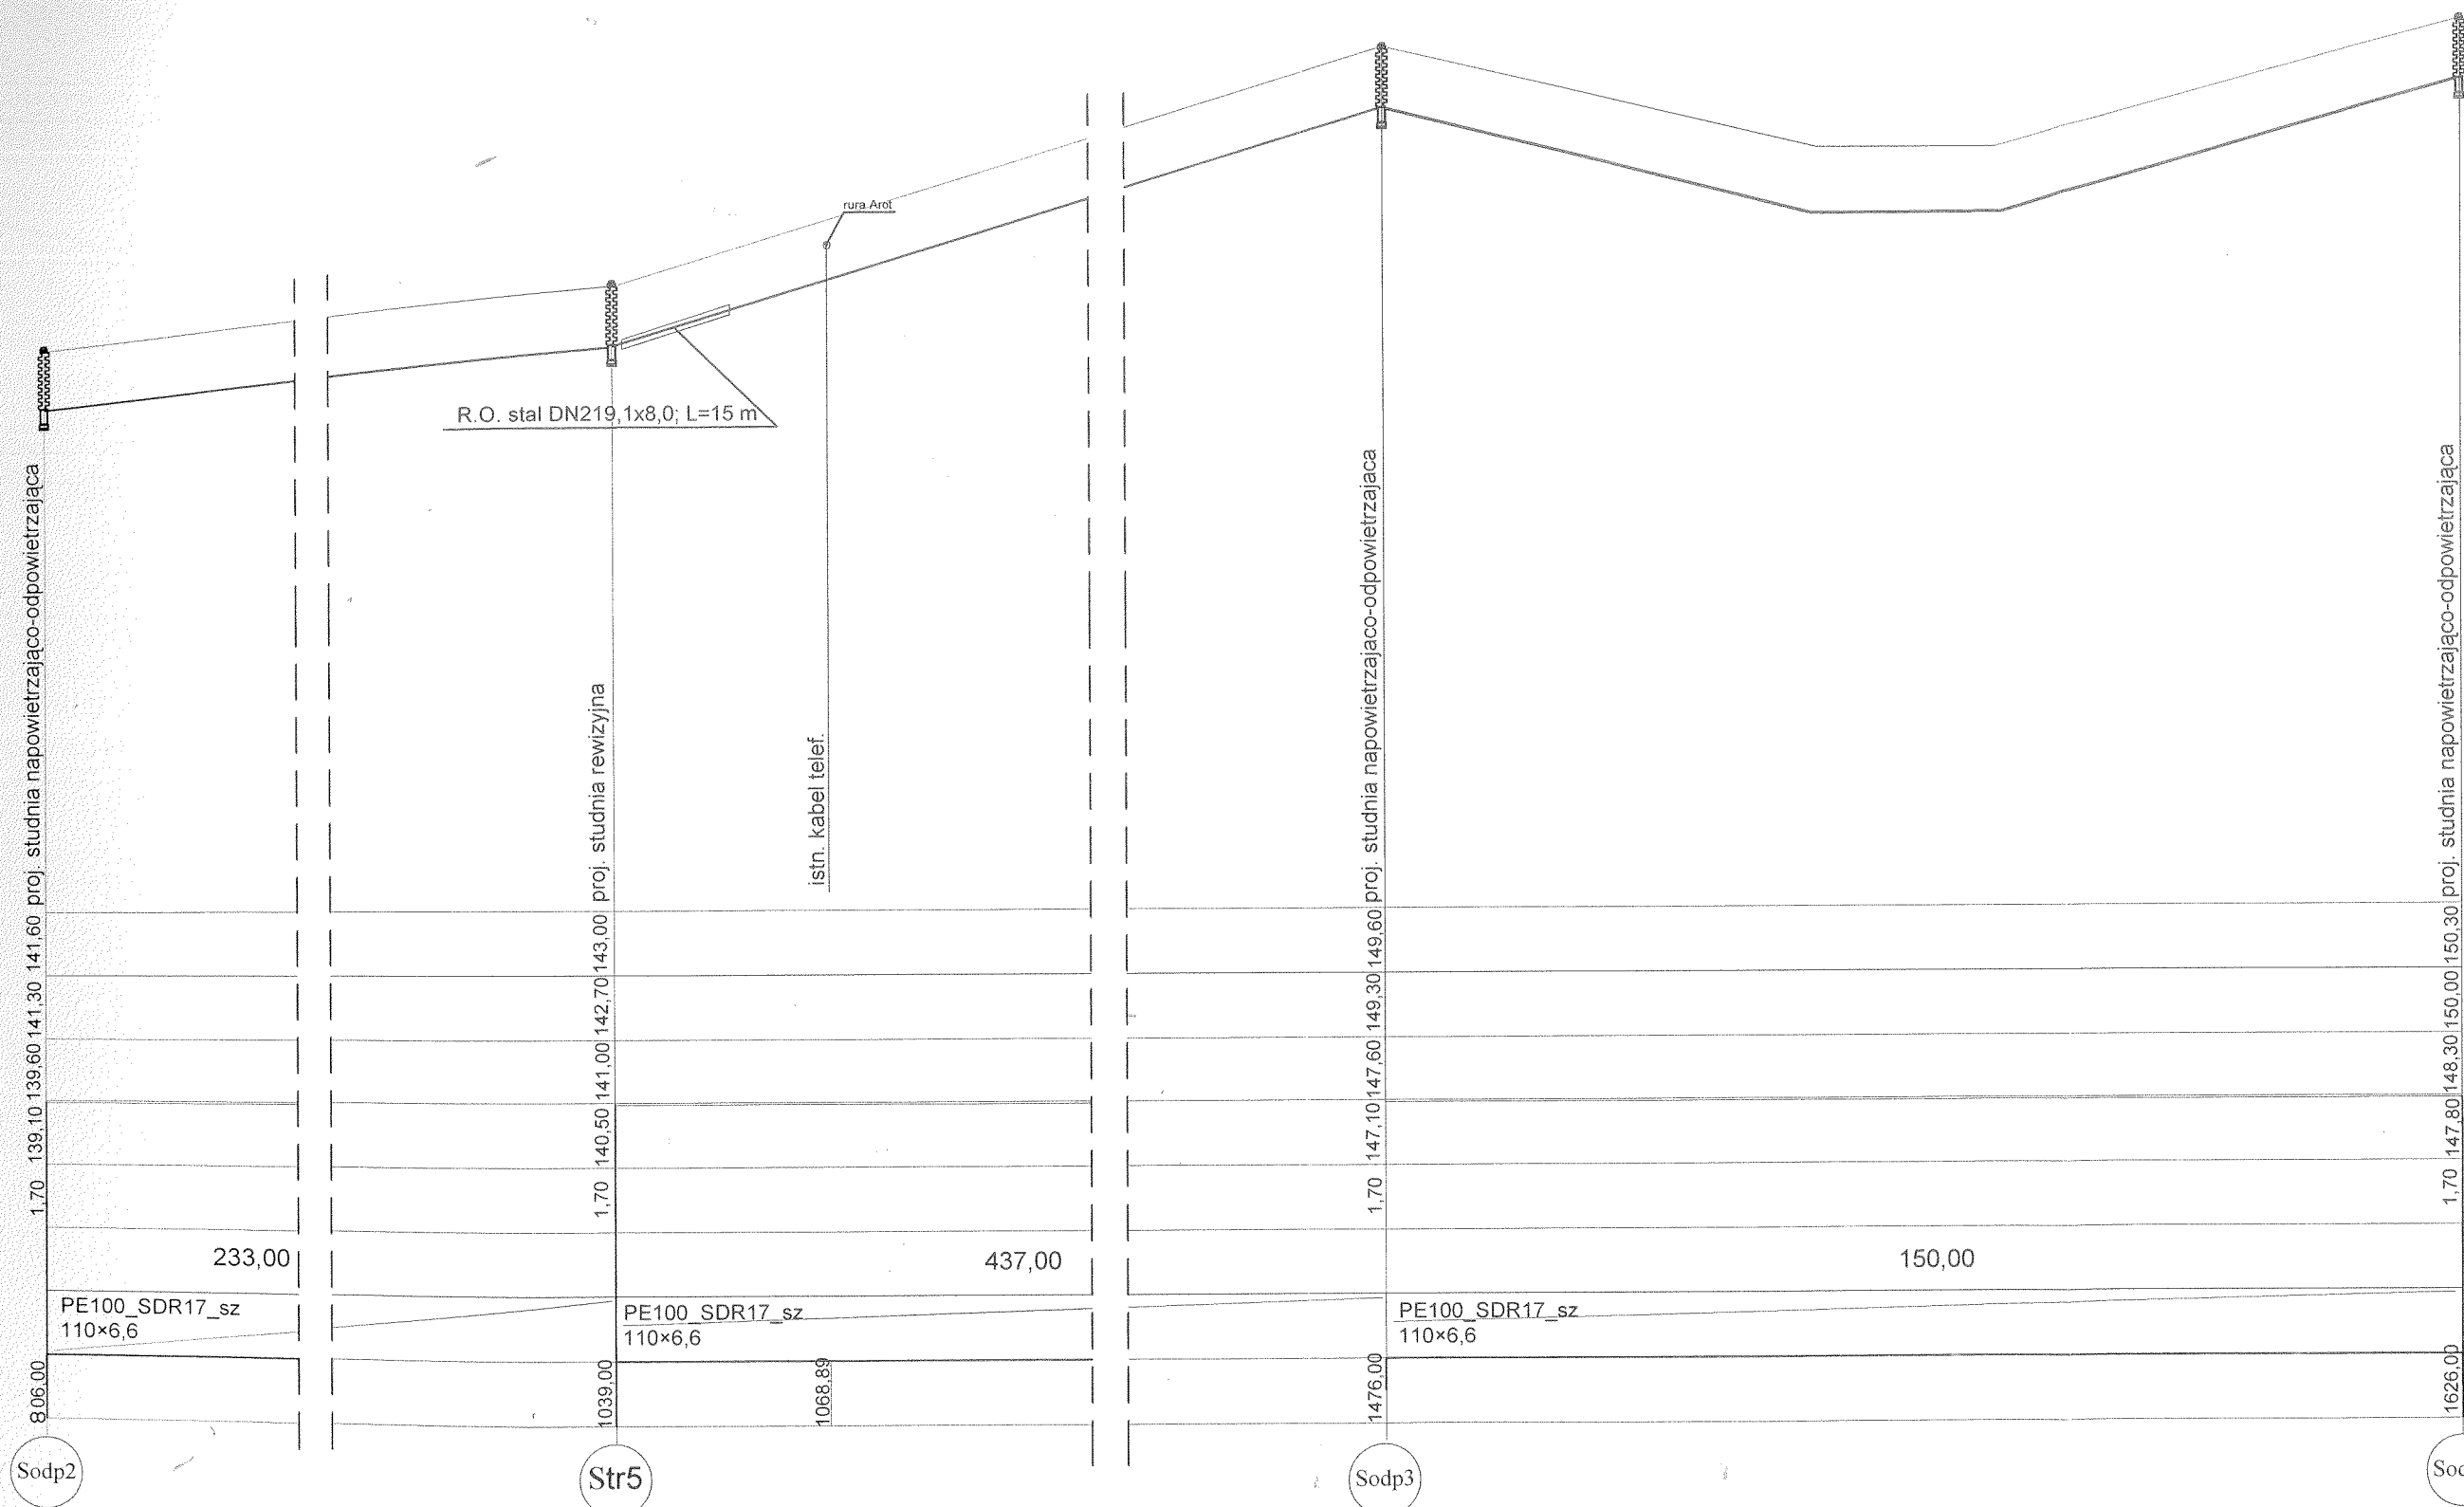

SPRAWDZAJĄCY
mgr inż. Piotr Pałeta
Uprawnienia: ...
Nr ewid. MAZ/0452/POOS/07

Projekt	SIEĆ KANALIZACJI SANITARNEJ Z PRZYŁĄCZAMI - POŁUDNIE I		
Adres obiektu	KOJTRYNY-NOWE MARCINKOWO, GM. BISKUPIEC		
Nazwa rysunku	PROFIL PODŁUŻNY P2-P4; ODC. II		
Branża	SANITARNA		Skala 1:1000/200
Projektant	mgr inż. PAWEŁ BOBROWSKI	Nr uprawnień MAZ/0201/POOS/07	Podpis
Kierownik	mgr inż. PAWEŁ RĘDZIŃSKI	Nr uprawnień	Podpis
PRAWA AUTORSKIE ZASTRZEŻONE			Data: XII.2008 r. Strona: 19