


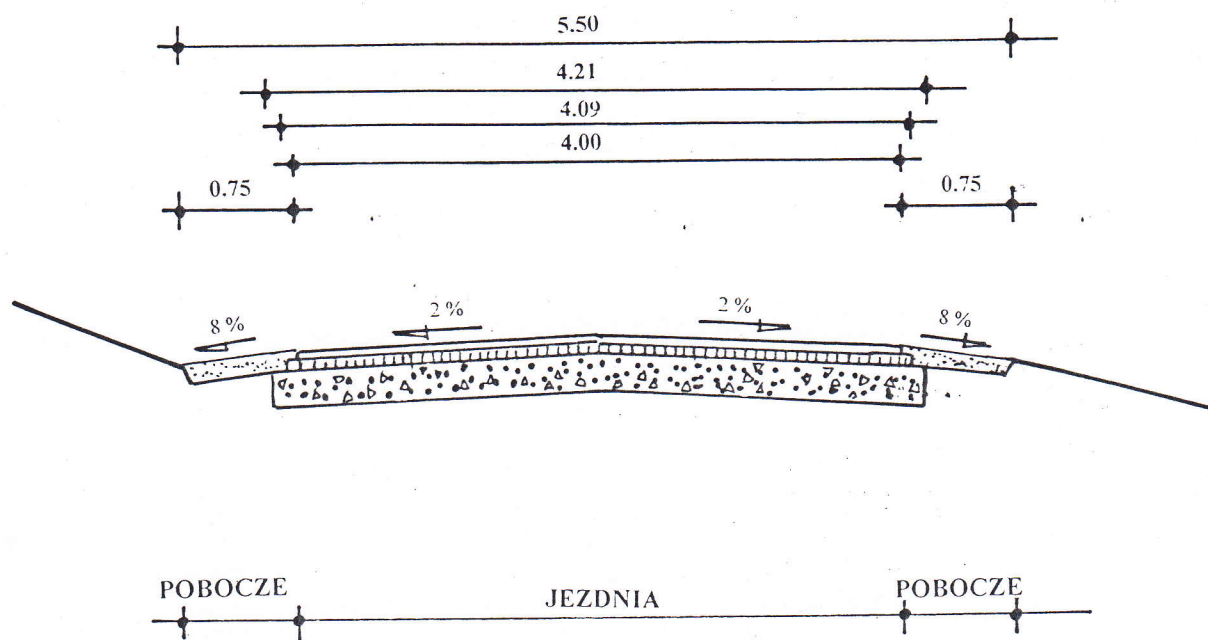

PRZEKRÓJ NORMALNY

FIRMA USŁUGOWO - HANDLOWA			
10- 691 Olsztyn ul. Herdera 18/14			
Obiekt: Przebudowa drogi gruntowej - proj. Bud-Wyk			
Adres: KOJTRYNY gm BISKUPIEC			
Przekrój normalny			
Projektant: mgr inż. Henryk Bubacz upr. 57/84/OL		Data: 07.2013	
Sprawdzający: inż. Henryk Szatkowski upr. 54/83/OL		Skala: 1:100	
			Rys. nr D-3