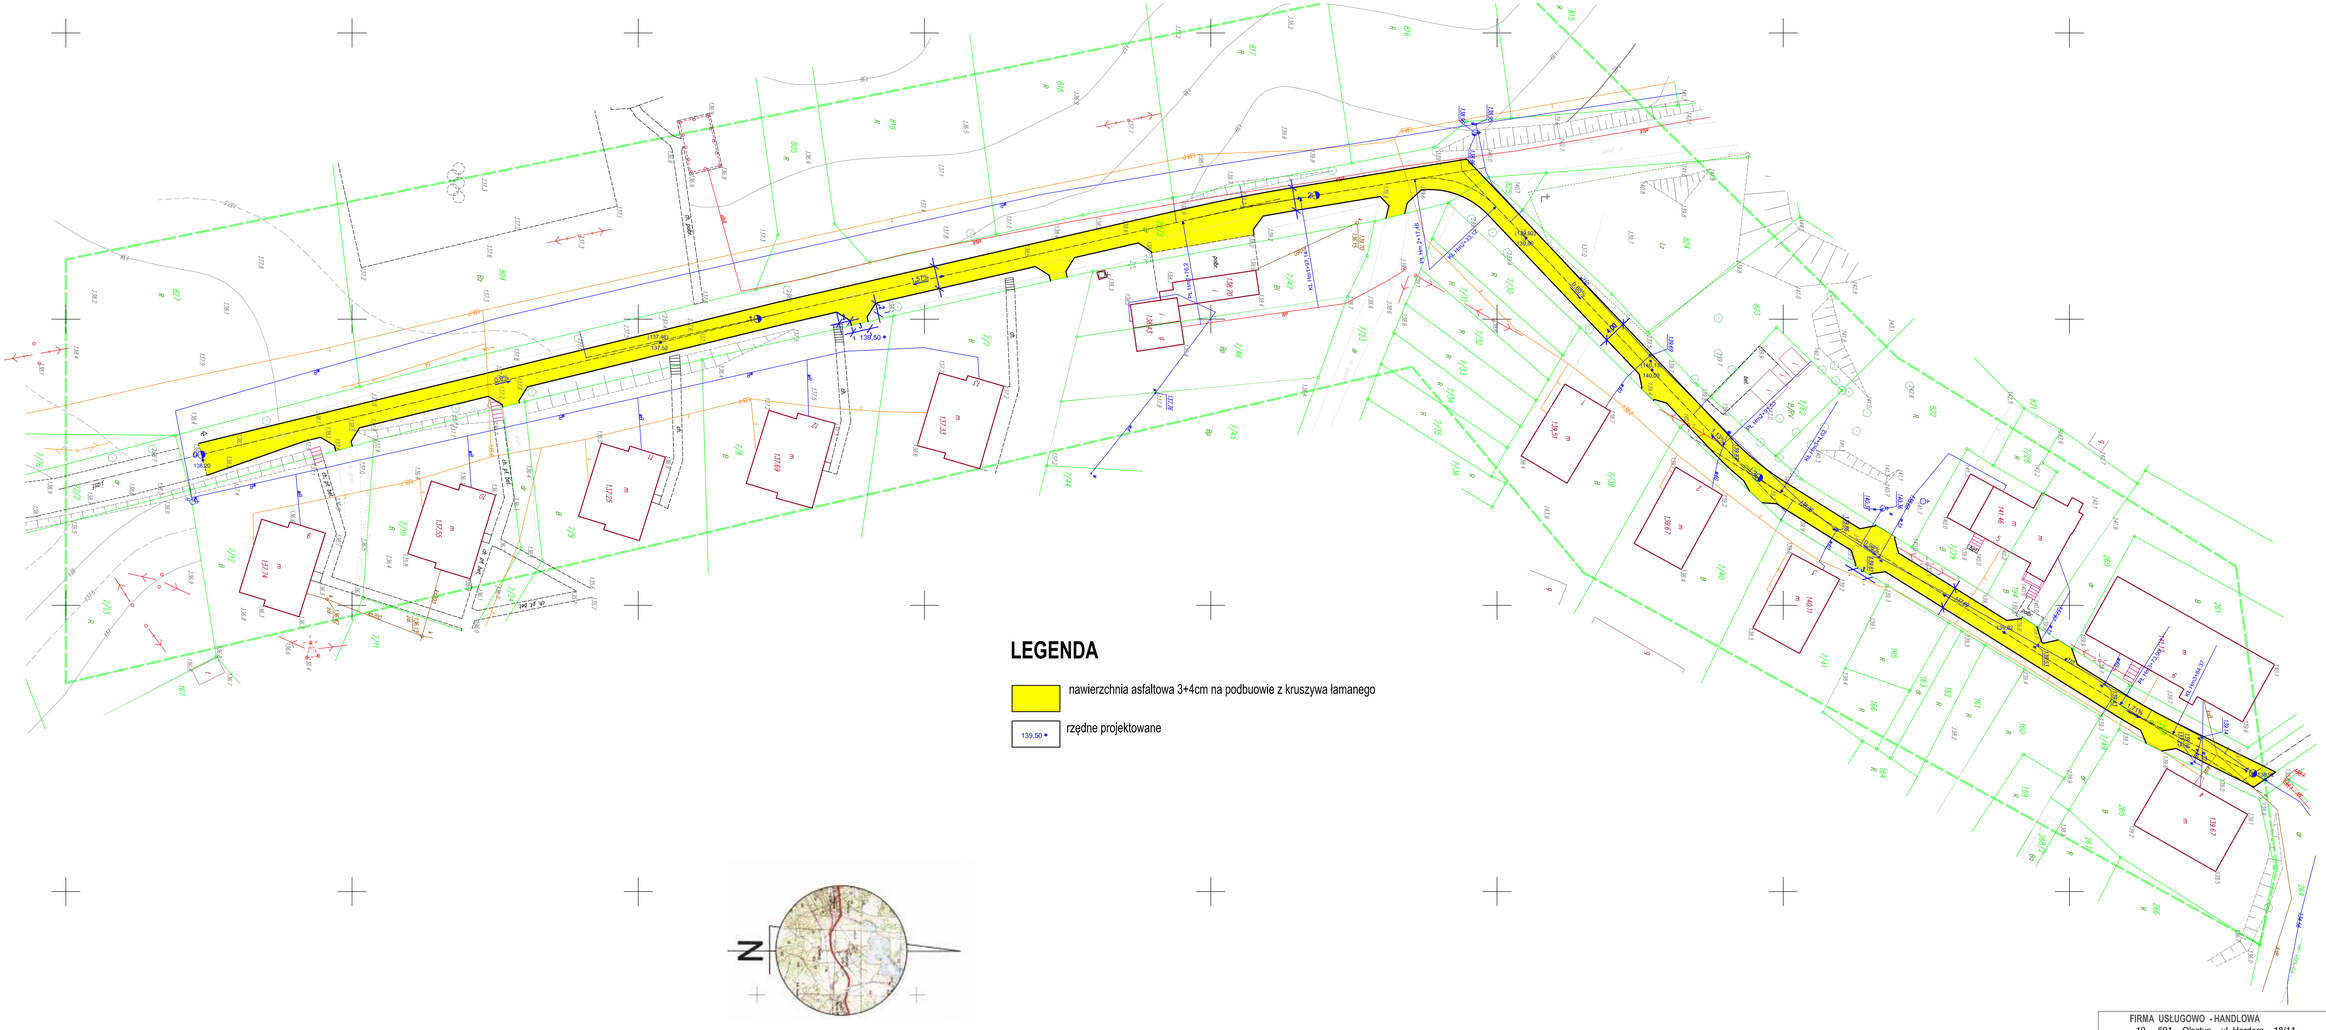

LEGENDA

nawierzchnia asfaltowa 3+4cm na podbuowie z kruszywa łamanego

139,50 • rzędne projektowane

FIRMA USŁUGOWO - HANDLOWA 10– 691 Olsztyn ul. Herdera 18/14	
Obiekt: **Przebudowa drogi gruntowej - proj. Bud-Wyk** Adres: **KOJTRYNY gm BISKUPIEC**	
Projekt zagospodarowania terenu - DROGI.	
Projektant: mgr inż. Henryk Bubacz upr. 57/84/OL	Data: 07.2013
Sprawdzający: inż. Henryk Szatkowski upr. 54/83/OL	Skala: 1:500
	Rys. nr **D-1**

KERG
Wojewódzkie wymiaro-mapowe
Centrum Mapo-Geodezyjne
Adres: 223-31 Olsztyn
Telefon: 743 748 202, 207

08.14.6/2013

MAPA SYTUACYJNO-WYSOKOŚCIOWA
SKALA 1 : 500
do celów projektowych
przetarcie w systemu pomiaru oraz aktualności mapy tachimetrycznej wykonano w skali 1:1000

Wyrysowano w systemie komputerowym
Data: 18 CZ 2013