PROFIL PODŁUŻNY

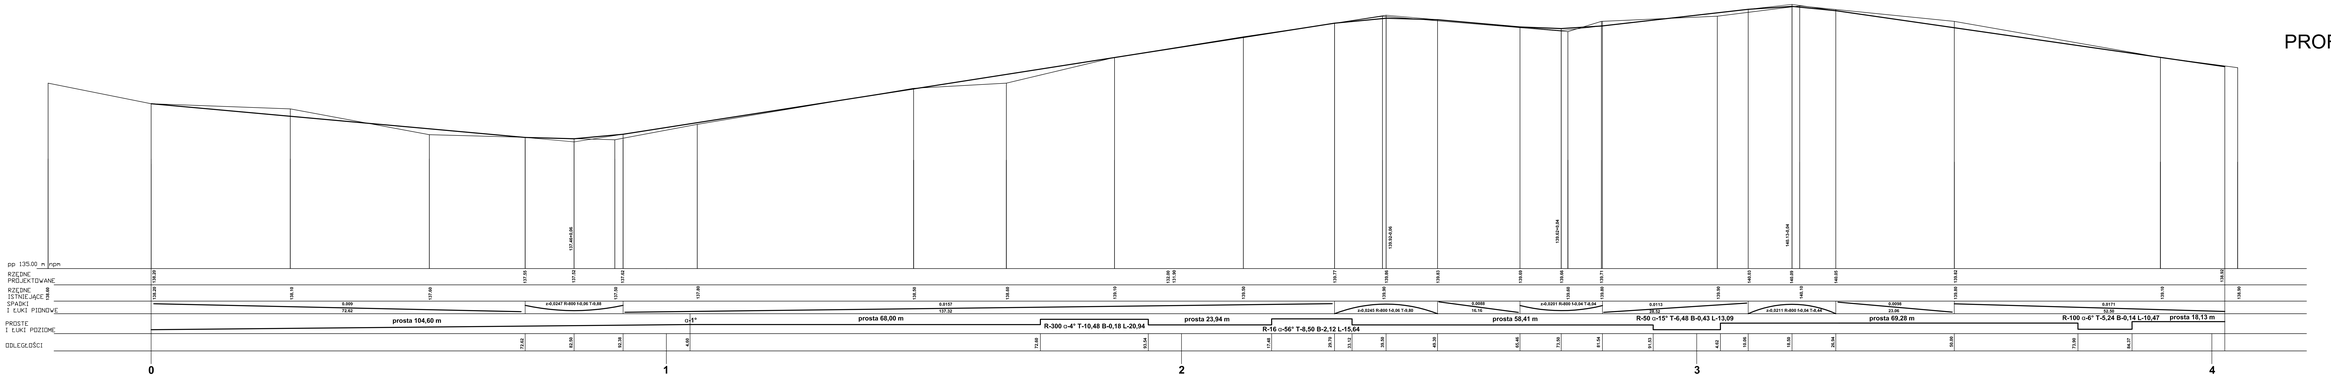

FIRMA USŁUGOWO - HANDLOWA 10-691 Olsztyn ul. Herdera 18/14		
Objekt: **Przebudowa drogi gruntowej - proj. Bud-Wyk** Adres: **KOJTRYNY gm BISKUPIEC**		
Projekt zagospodarowania terenu - DROGI.		
Projektant: mgr inż. Henryk Bulasiz upr. 5784/OL	Data: 07.2013	Rys. nr **D-2**
Sprawdzający: inż. Henryk Szatkowski upr. 54/83/OL	Skala: 1:50/500	