


ELEWACJA 1 PÓŁNOCNO - WSCHODNIA Skala 1:75

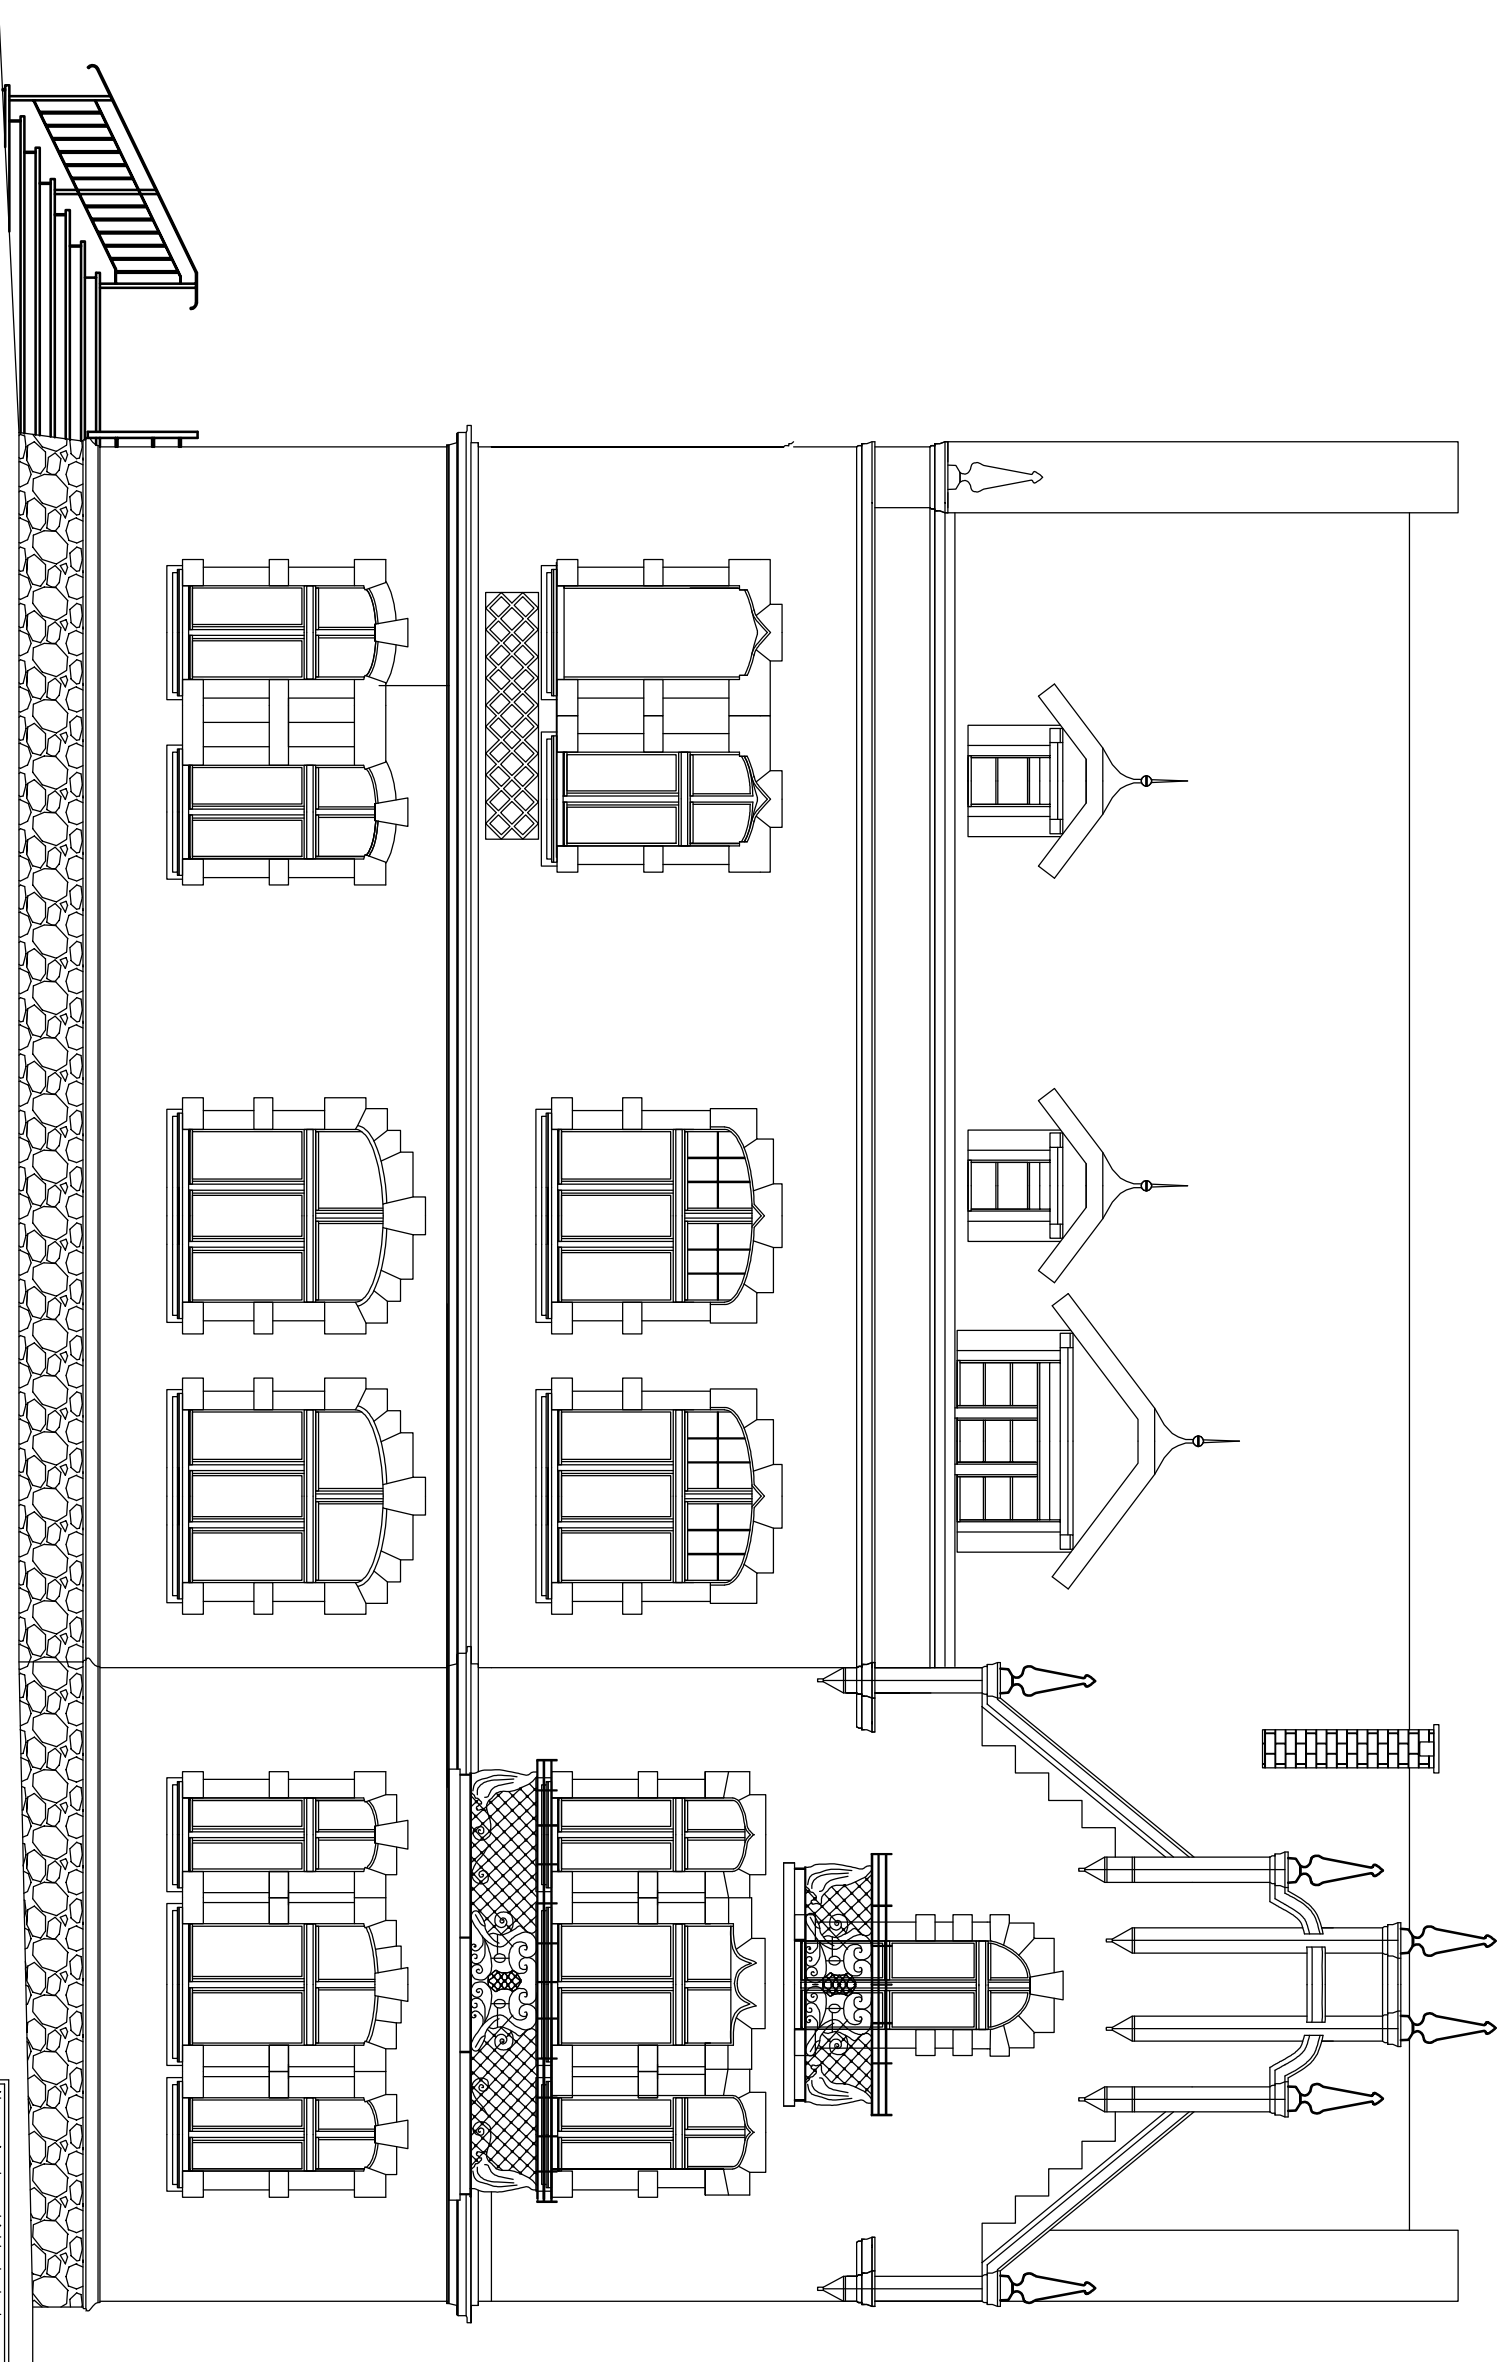

Nazwa i adres obiektu budowlanego :		Faza projektu:		Branża:	
Remont elewacji budynku Miejskiej Biblioteki Powszechnej im.Jana Liszewskiego w Biskupcu		PROJEKT BUDOWLANY		ARCHITEKTURA	
Inwestor: Gmina Biskupiec 11 – 300 Biskupiec, ul. Niepodległości 3		Data:		Podpis:	
Zespół projektowy:		Projektant:		08.2013r.	
mgr inż. arch. Andrzej Butkiewicz upr. bud. 11/69		Opracował:		08.2013r.	
mgr inż. Andrzej Krajewski upr. bud. 213/87/OL		Tytuł rysunku:		Nr rys.: A-02	
ELEWACJA PÓŁNOCNO-WSCH.		Skala:		1: 75	