


ELEWACJA 1 PÓŁNOCNO - WSCHODNIA Skala 1:75

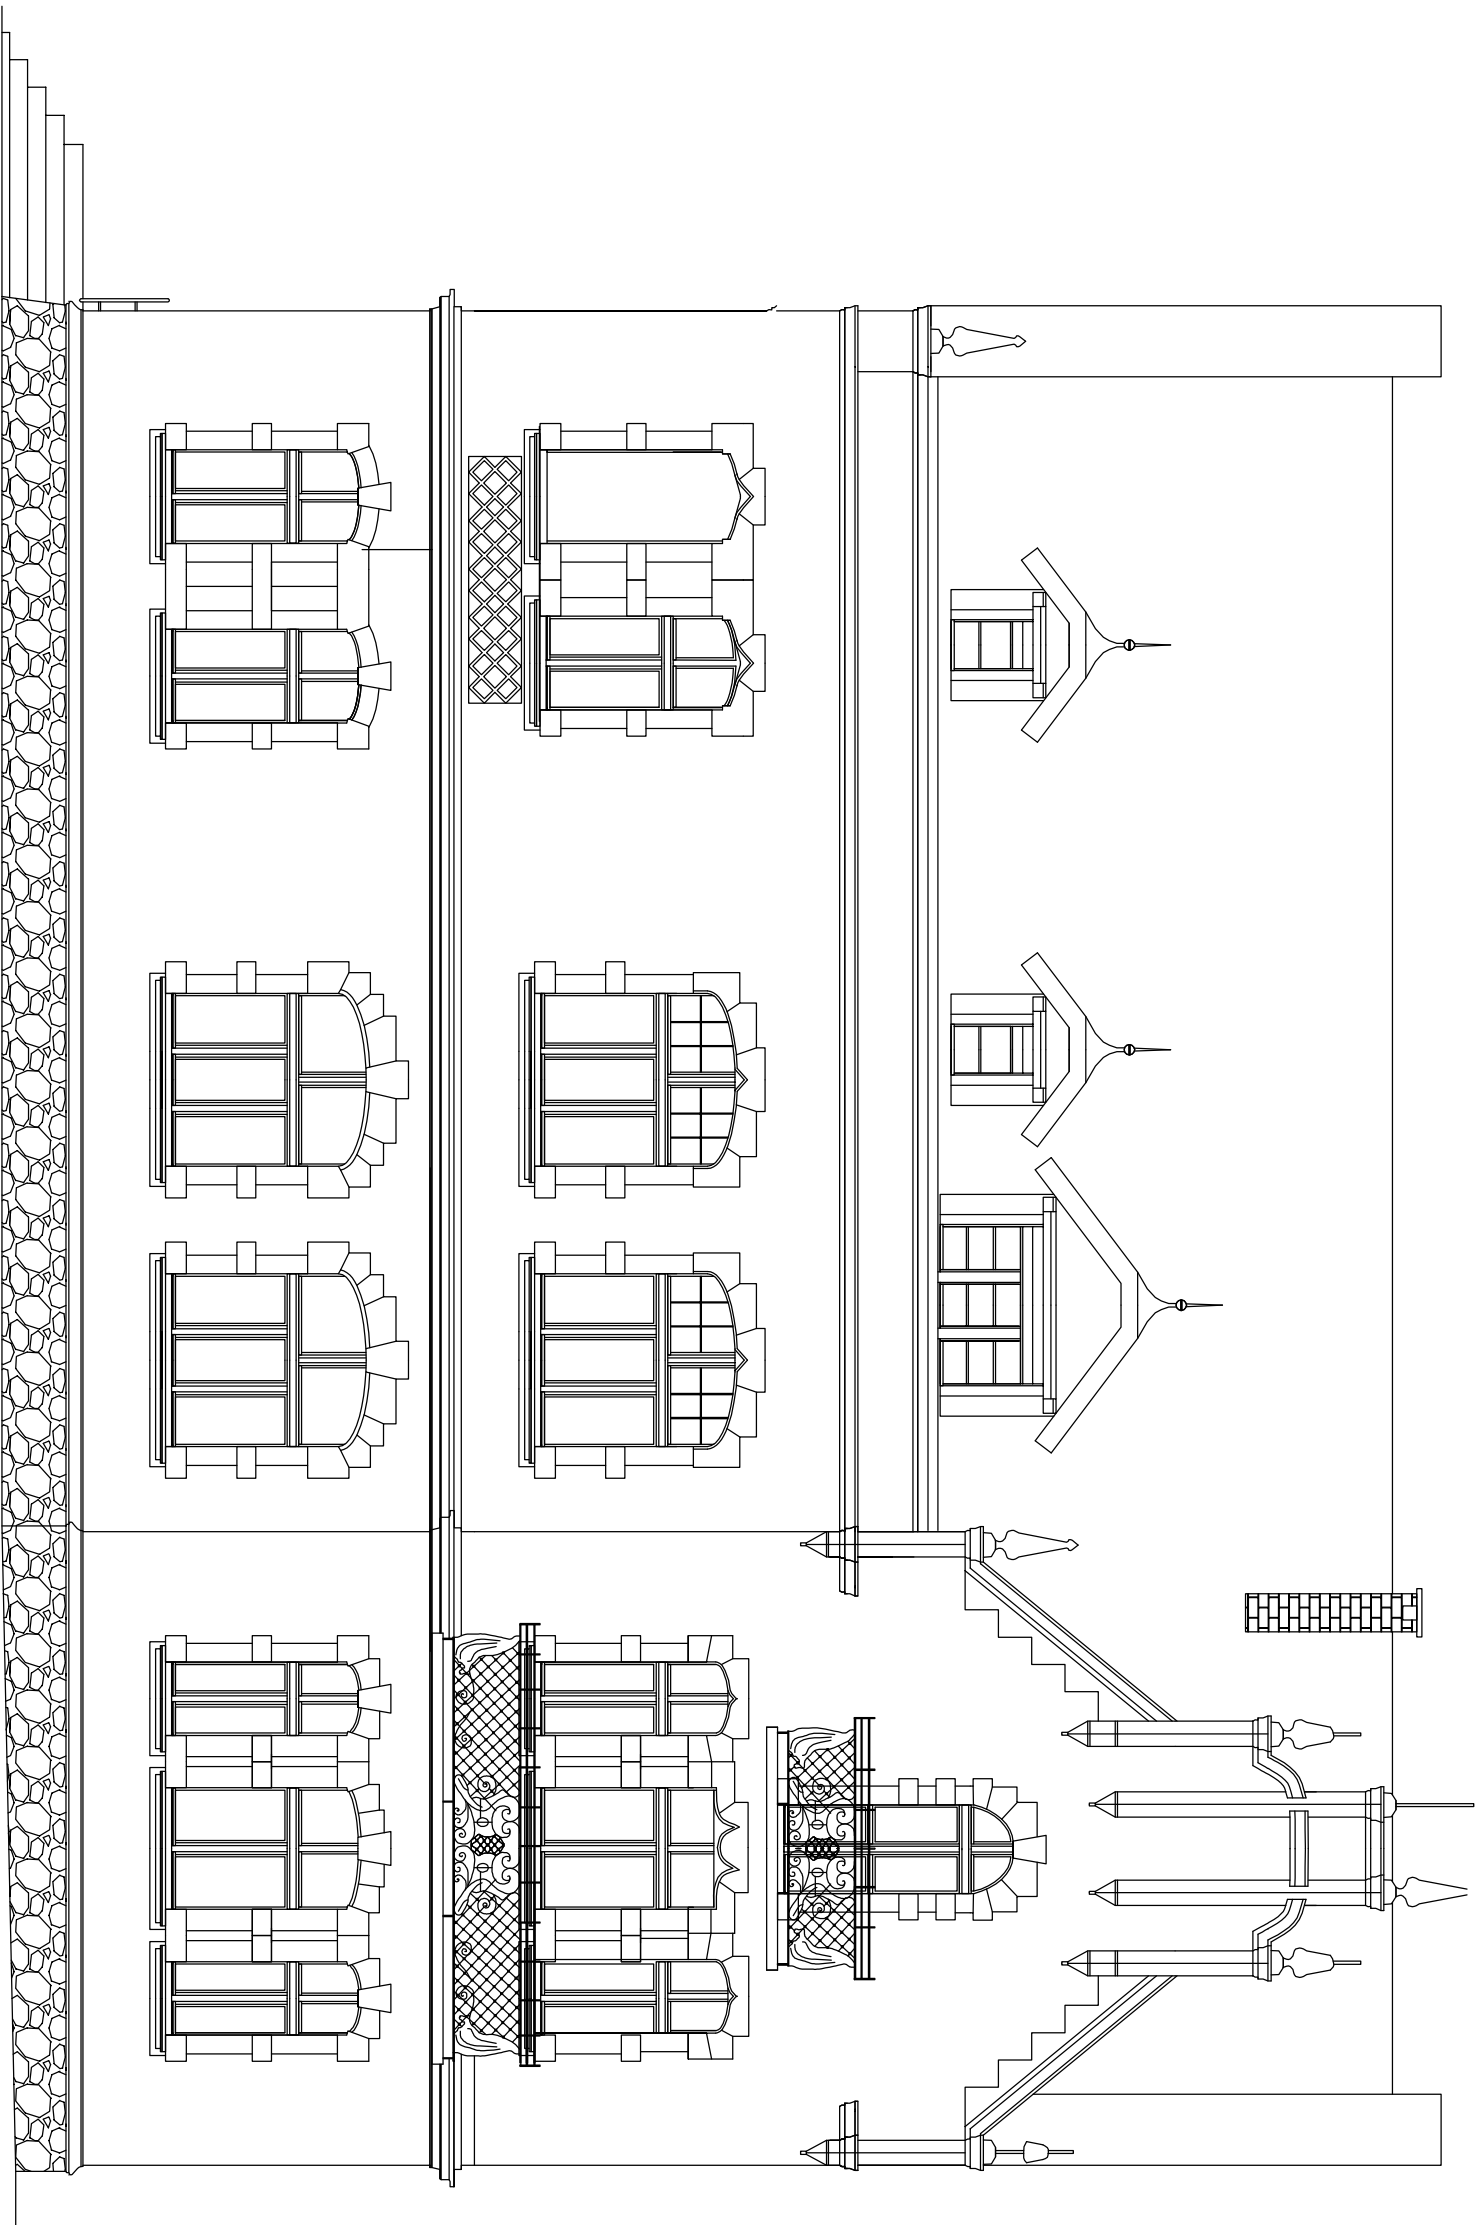

Nazwa i adres obiektu budowlanego :		Faza projektu:		Branża:	
Remont elewacji budynku Miejskiej Biblioteki Powszechnej im. Jona Liszewskiego w Biskupcu		PROJEKT		ARCHITEKTURA	
B – c ul. Niepodległości 3 dz. nr 64/17		BUDOWLANY			
Inwestor:					
Gmina Biskupiec					
11 – 300 Biskupiec, ul. Niepodległości 3					
Zespół projektowy:		Data:		Podpis:	
Inventaryzował:		08.2013r.			
mgr inż. Andrzej Krajewski					
upr. bud. 213/87/OL					
Tytuł rysunku: INWENTARYZACJA		Nr rys.:		Skala:	
ELEWACJA PÓŁNOCNO-WSCH		I – 01		1: 75	