


ELEWACJA 2 POŁUDNIOWO - WSCHODNIA Skala 1:75

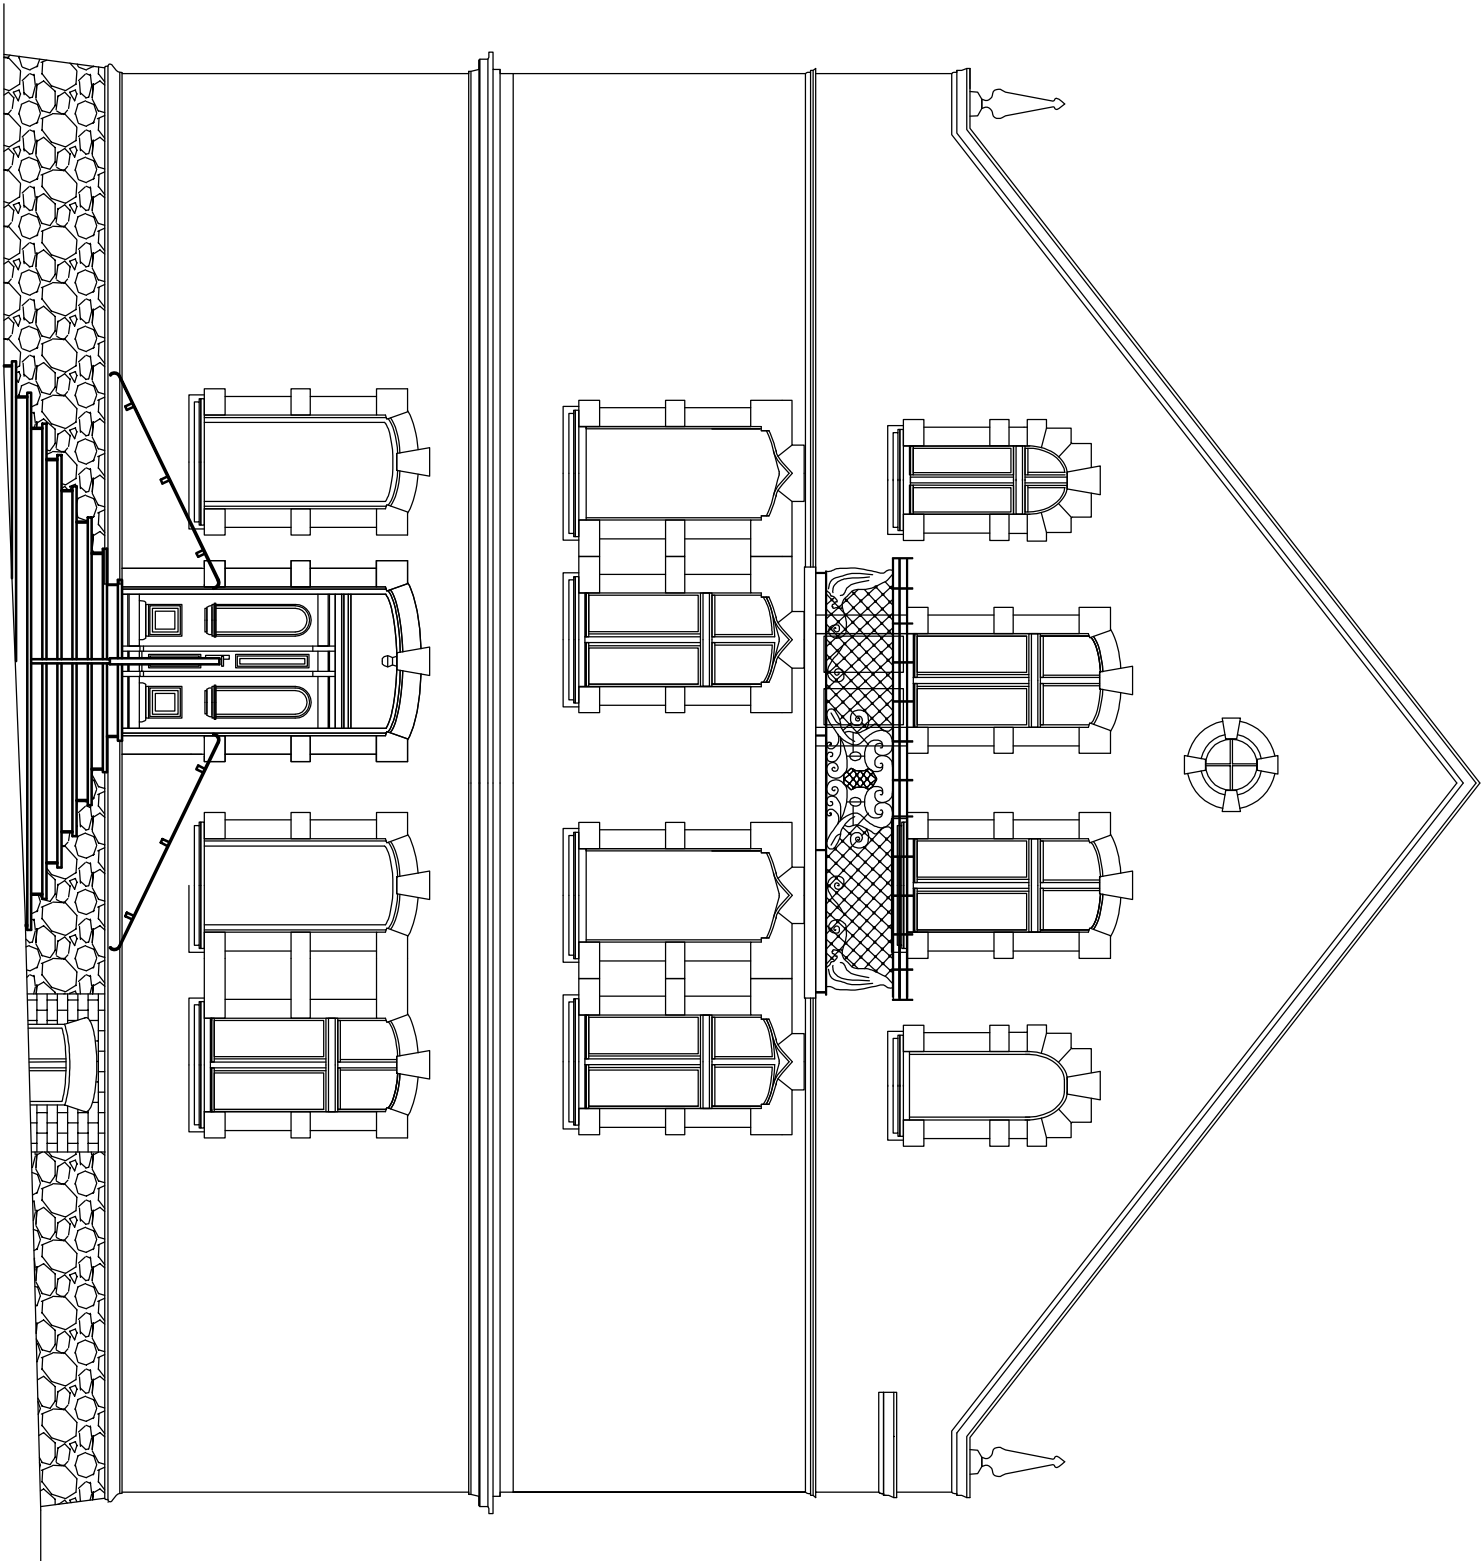

Nazwa i adres obiektu budowanego :		Faza projektu:	Branża:
Remont elewacji budynku Miejskiej Biblioteki Powszechnej im.Jana Liszewskiego w Biskupcu B-c ul. Niepodległości 3 dz. nr 64/17		PROJEKT BUDOWLANY	ARCHITEKTURA
Inwestor: Gmina Biskupiec 11 – 300 Biskupiec, ul. Niepodległości 3			
Zespół projektowy:		Data:	Podpis:
Projektant: mgr inż. Andrzej Butkiewicz upr. bud. 11/69		08.2013r.	
Opracował: mgr inż. Andrzej Krajewski upr. bud. 213/87/OL		08.2013r.	
Tytuł rysunku: ELEWACJA POŁUDNIOWO-WSCH.		Nr rys.: A-03	Skala: 1: 75