


ELEWACJA 2 POŁUDNIOWO - WSCHODNIA Skala 1:75

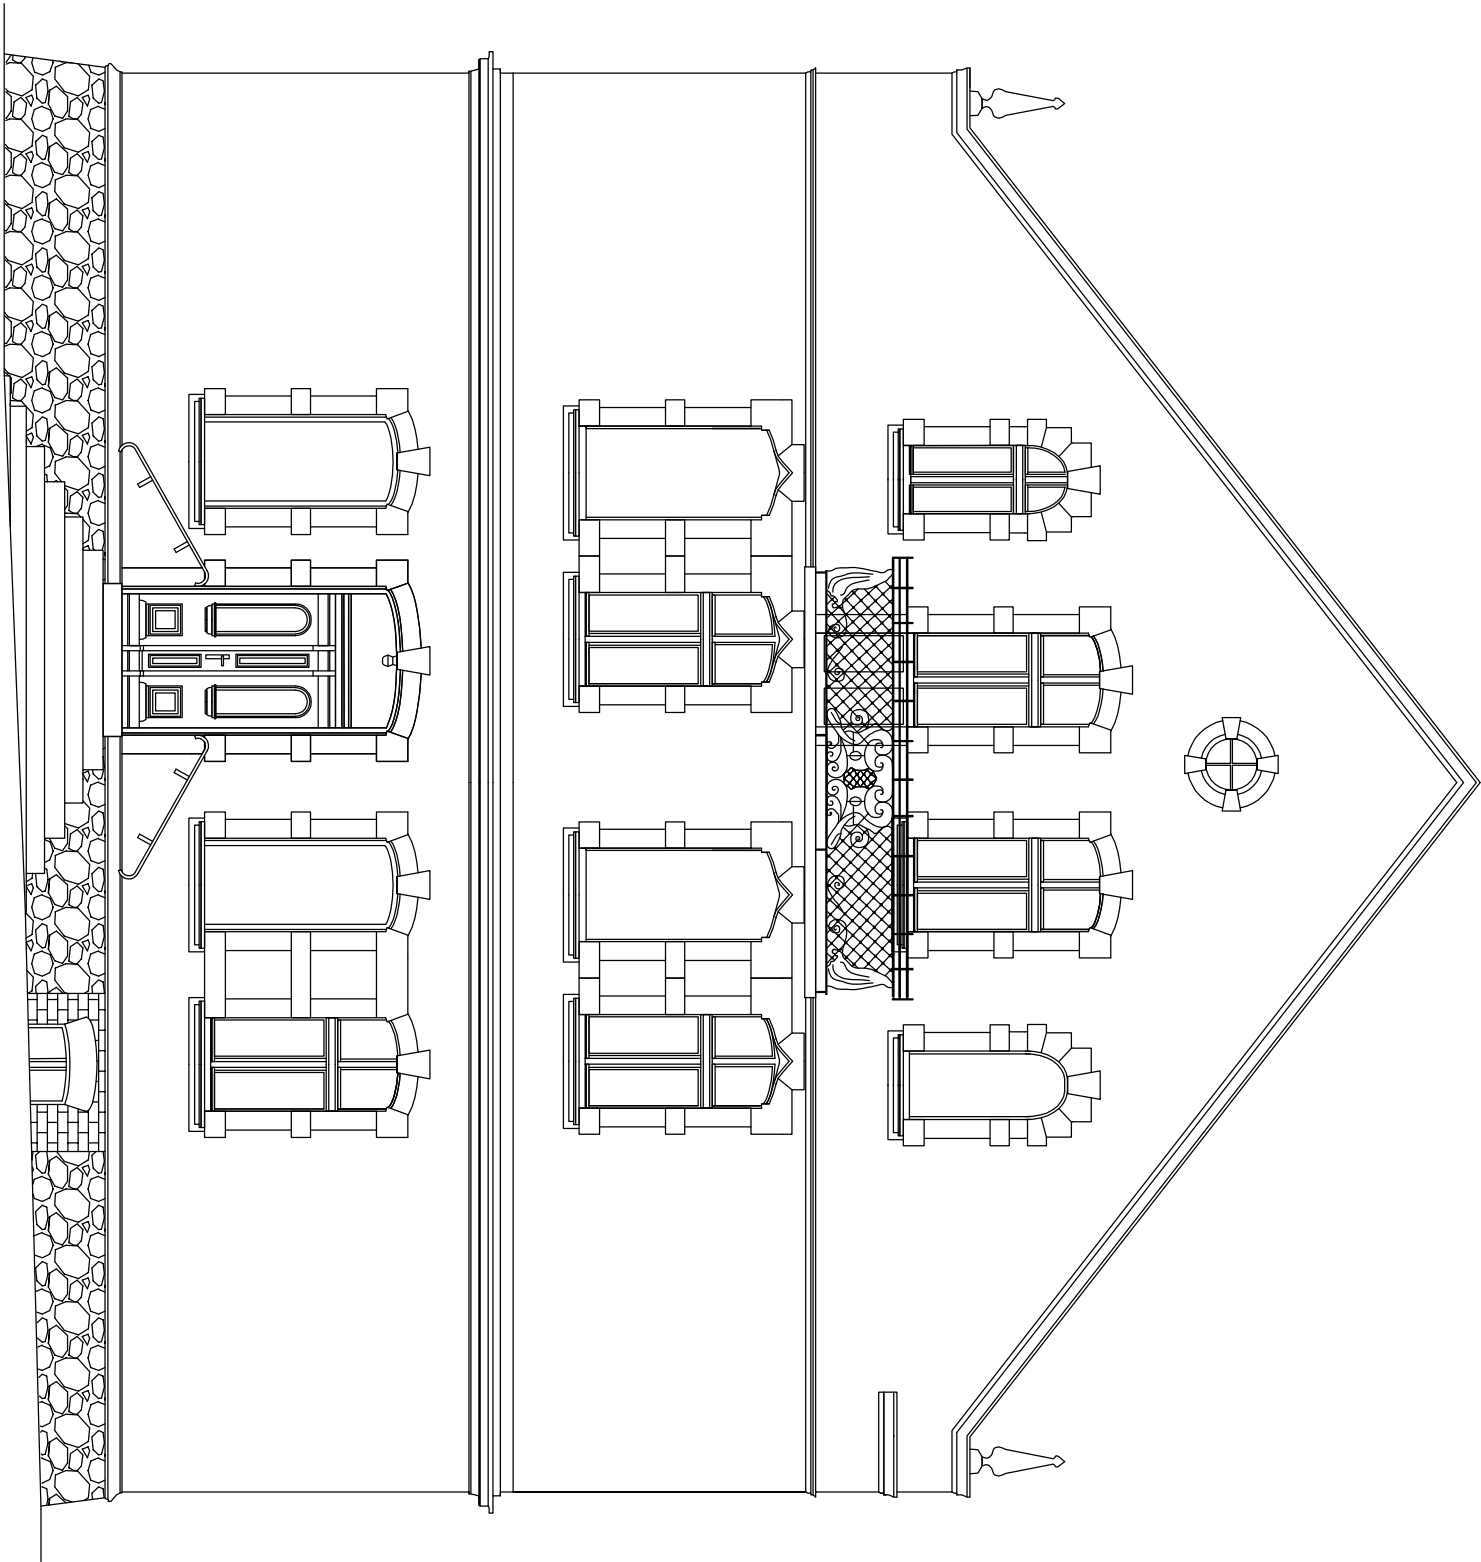

Nazwa i adres obiektu budowlanego : Remont elewacji budynku Miejskiej Biblioteki Powszechnej im.Jana Liszewskiego w Biskupcu B-c ul. Niepodległości 3 dz. nr 64/17 Inwestor: Gmina Biskupiec 11 – 300 Biskupiec, ul. Niepodległości 3		Faza projektu:	Branża:
Zespół projektowy:		Data:	Podpis:
Inwentaryzował: mgr inż. Andrzej Krajewski upr. bud. 213/87/OL		08.2013r.	
Tytuł rysunku: INWENTARYZACJA ELEWACJA POŁUDNIOWO-WSCH		Nr rys.: I-02	Skala: 1: 75