


ELEWACJA 3 POŁUDNIOWO -ZACHODNIA Skala 1:75

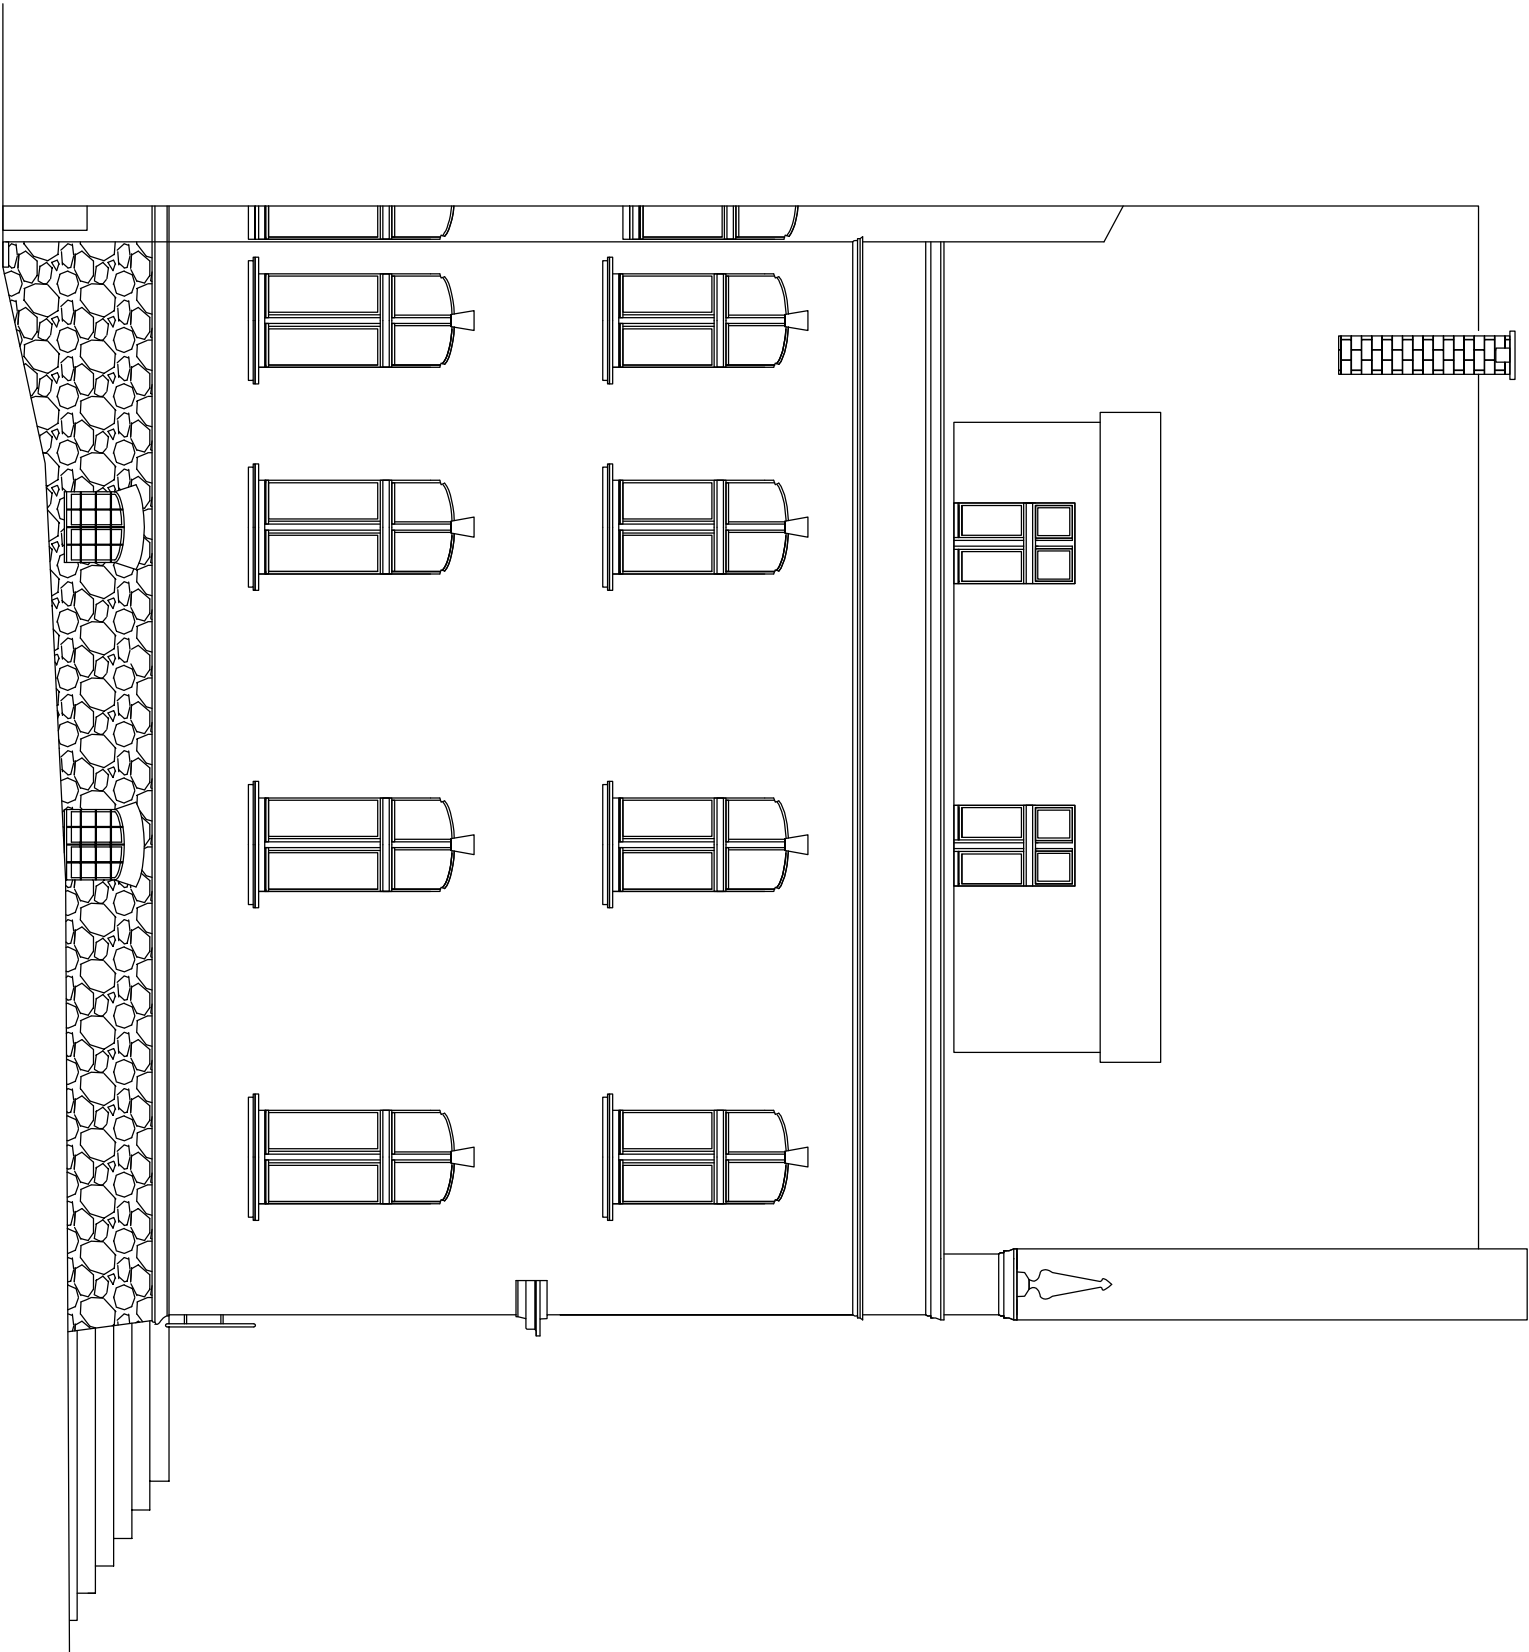

Nazwa i adres obiektu budowanego : Remont elewacji budynku Miejskiej Biblioteki Powszechnej im.Jana Liszewskiego w Biskupcu B–c ul. Niepodległości 3 dz. nr 64/17		Faza projektu: Branża:	
Inwestor: Gmina Biskupiec 11 – 300 Biskupiec, ul. Niepodległości 3		PROJEKT BUDOWLANY ARCHITEKTURA	
Zespół projektowy:		Data:	Podpis:
Inwentaryzował: mgr inż. Andrzej Krajewski upr. bud. 213/87/OL		08.2013r.	
Tytuł rysunku: INWENTARYZACJA		Nr rys.: I–03	Skala: 1: 75
ELEWACJA POŁUDNIOWO-ZACH			