


ELEWACJA 4 POŁUDNIOWO - WSCHODNIA Skala 1:75

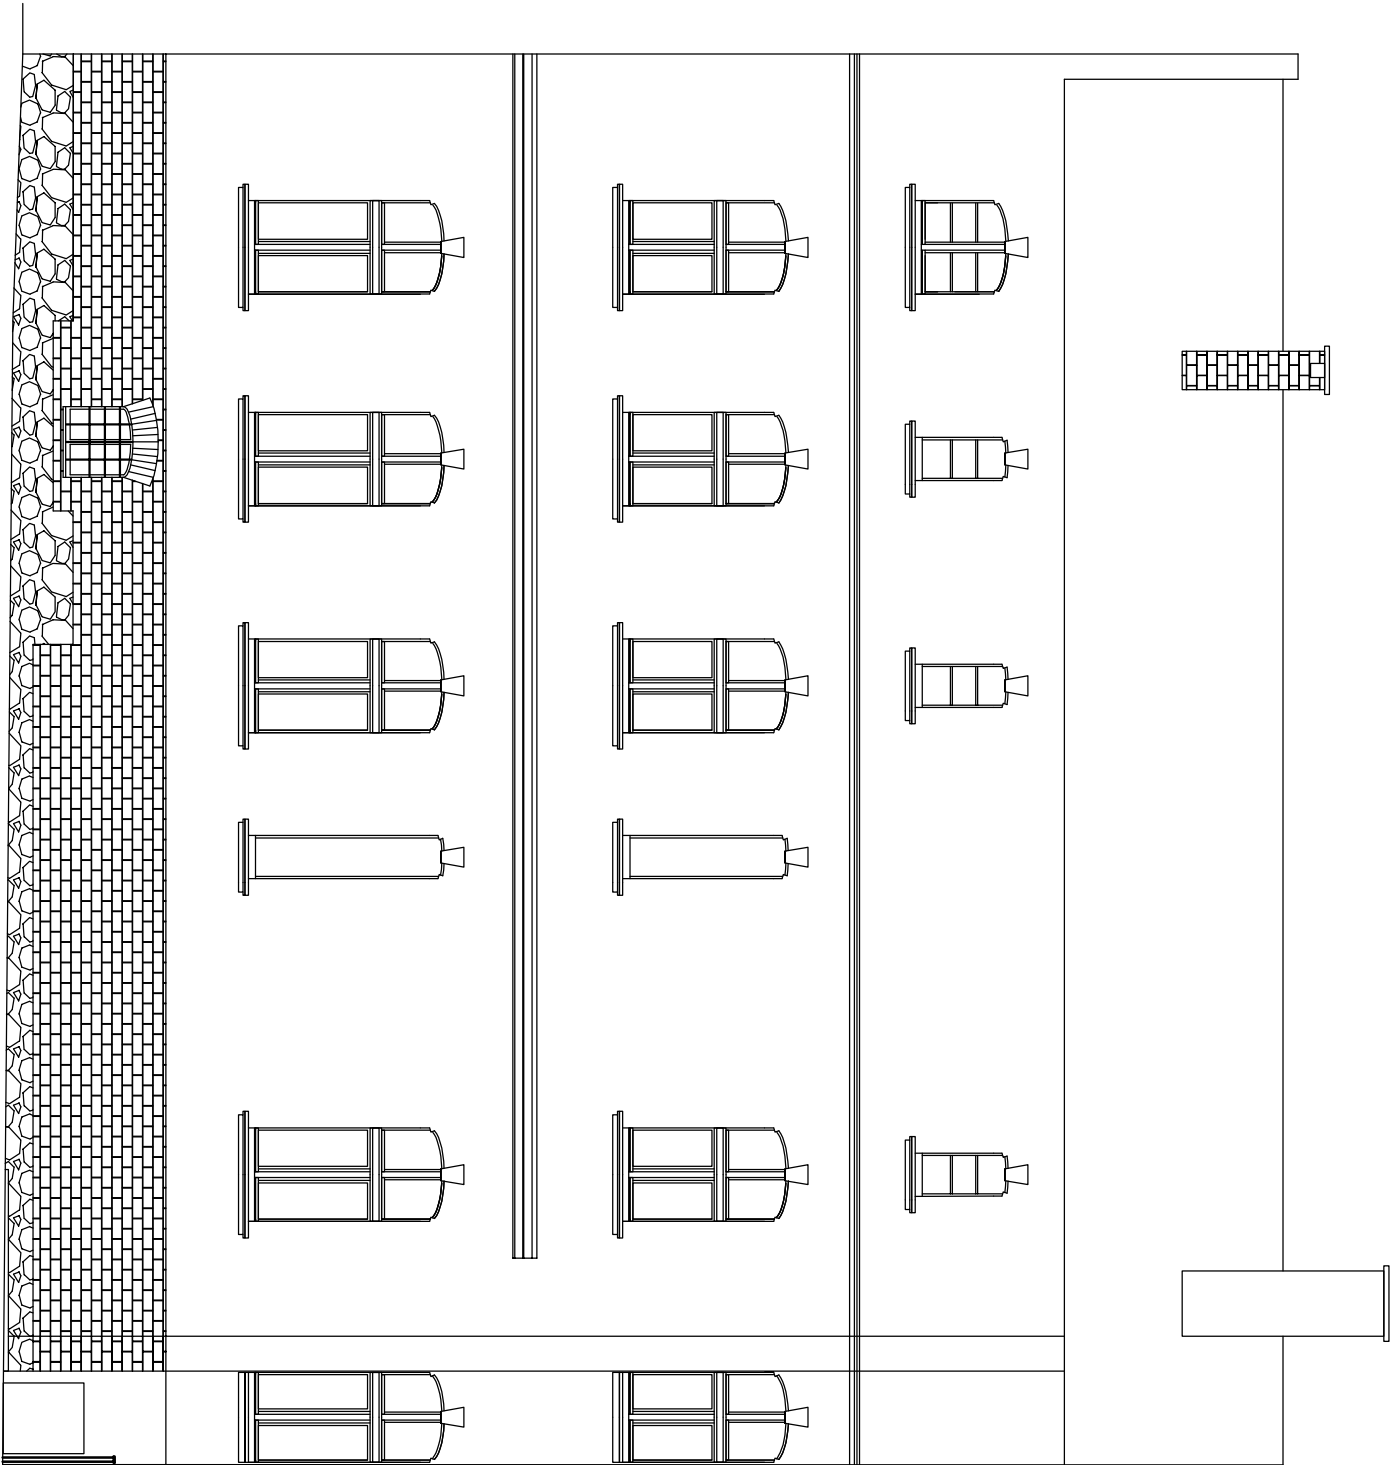

|   |                  |                                        |                         |
|---|------------------|----------------------------------------|-------------------------|
| Nazwa i adres obiektu budowlanego :<br>Remont elewacji budynku Miejskiej Biblioteki<br>Powszechnej im.Jana Liszewskiego w Biskupcu<br>B-c ul. Niepodległości 3 dz. nr 64/17<br>Inwestor: Gmina Biskupiec<br>11-300 Biskupiec, ul. Niepodległości 3 |                  | Faza projektu:<br>PROJEKT<br>BUDOWLANY | Branża:<br>ARCHITEKTURA |
| Zespół projektowy:   |                  | Data:                                  | Podpis:                 |
| Projektant:<br>mgr inż. Andrzej Butkiewicz<br>upr. bud. 11/69   |                  | 08.2013r.                              |                         |
| Opracował:<br>mgr inż. Andrzej Krajewski<br>upr. bud. 213/87/OL   |                  | 08.2013r.                              |                         |
| Tytuł rysunku:<br>ELEWACJA POŁUDNIOWO-WSCH.   | Nr rys.:<br>A-05 | Skala:<br>1: 75                        |                         |