


ELEWACJA 5 POŁUDNIOWO - ZACHODNIA Skala 1:75

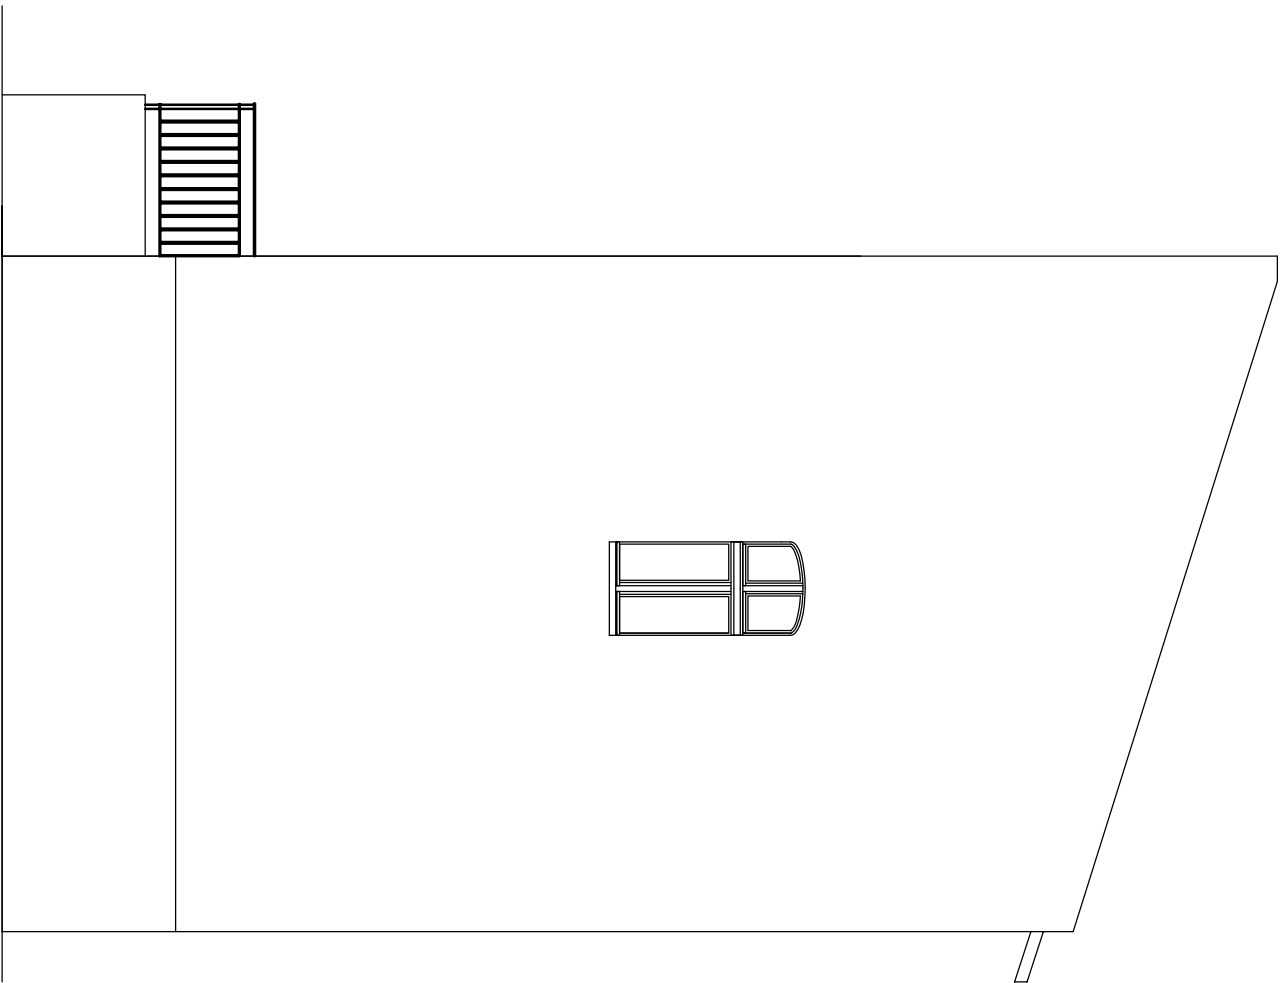

Nazwa i adres obiektu budowanego :		Faza projektu:	Branża:
Remont elewacji budynku Miejskiej Biblioteki Powszechnej im. Jona Liszewskiego w Biskupcu B – c ul. Niepodległości 3 dz. nr 64/17 Inwestor: Gmina Biskupiec 11 – 300 Biskupiec, ul. Niepodległości 3		PROJEKT BUDOWLANY	ARCHITEKTURA
Zespół projektowy:		Data:	Podpis:
Projektant: mgr inż. arch. Andrzej Butkiewicz upr. bud. 11/69		08.2013r.	
Opracował: mgr inż. Andrzej Krajewski upr. bud. 213/87/OL		08.2013r.	
Tytuł rysunku: ELEWACJA POŁUDNIOWO-ZACH.		Nr rys.: A – 06	Skala: 1 : 75