


ELEWACJA 5 POŁUDNIOWO - ZACHODNIA Skala 1:75

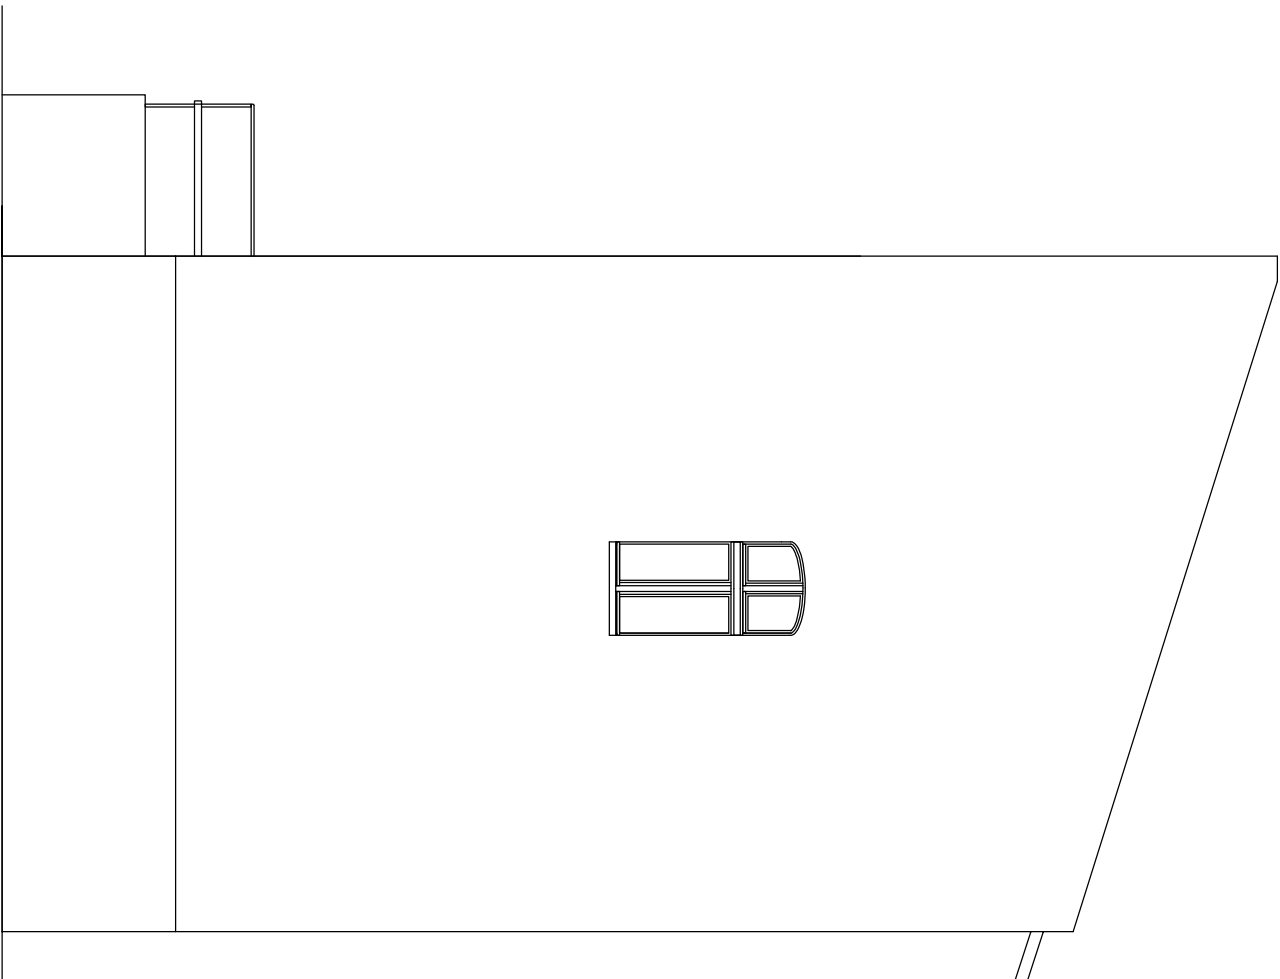

Nazwa i adres obiektu budowlanego :		Faza projektu:	Branża:
Remont elewacji budynku Miejskiej Biblioteki Powszechnej im.Jana Liszewskiego w Biskupcu B-c ul. Niepodległości 3 dz. nr 64/17		PROJEKT BUDOWLANY	ARCHITEKTURA
Inwestor:			
Gmina Biskupiec			
11-300 Biskupiec, ul. Niepodległości 3			
Zespół projektowy:		Data:	Podpis:
Inwentaryzował:			
mgr inż. Andrzej Krajewski		08.2013r.	
upr. bud. 213/87/OL			
Tytuł rysunku:	INWENTARYZACJA	Nr rys.:	Skala:
ELEWACJA POŁUDNIOWO-ZACH		I-05	1: 75