


ELEVACJA 6 PÓŁNOCNO - ZACHODNIA Skala 1:75

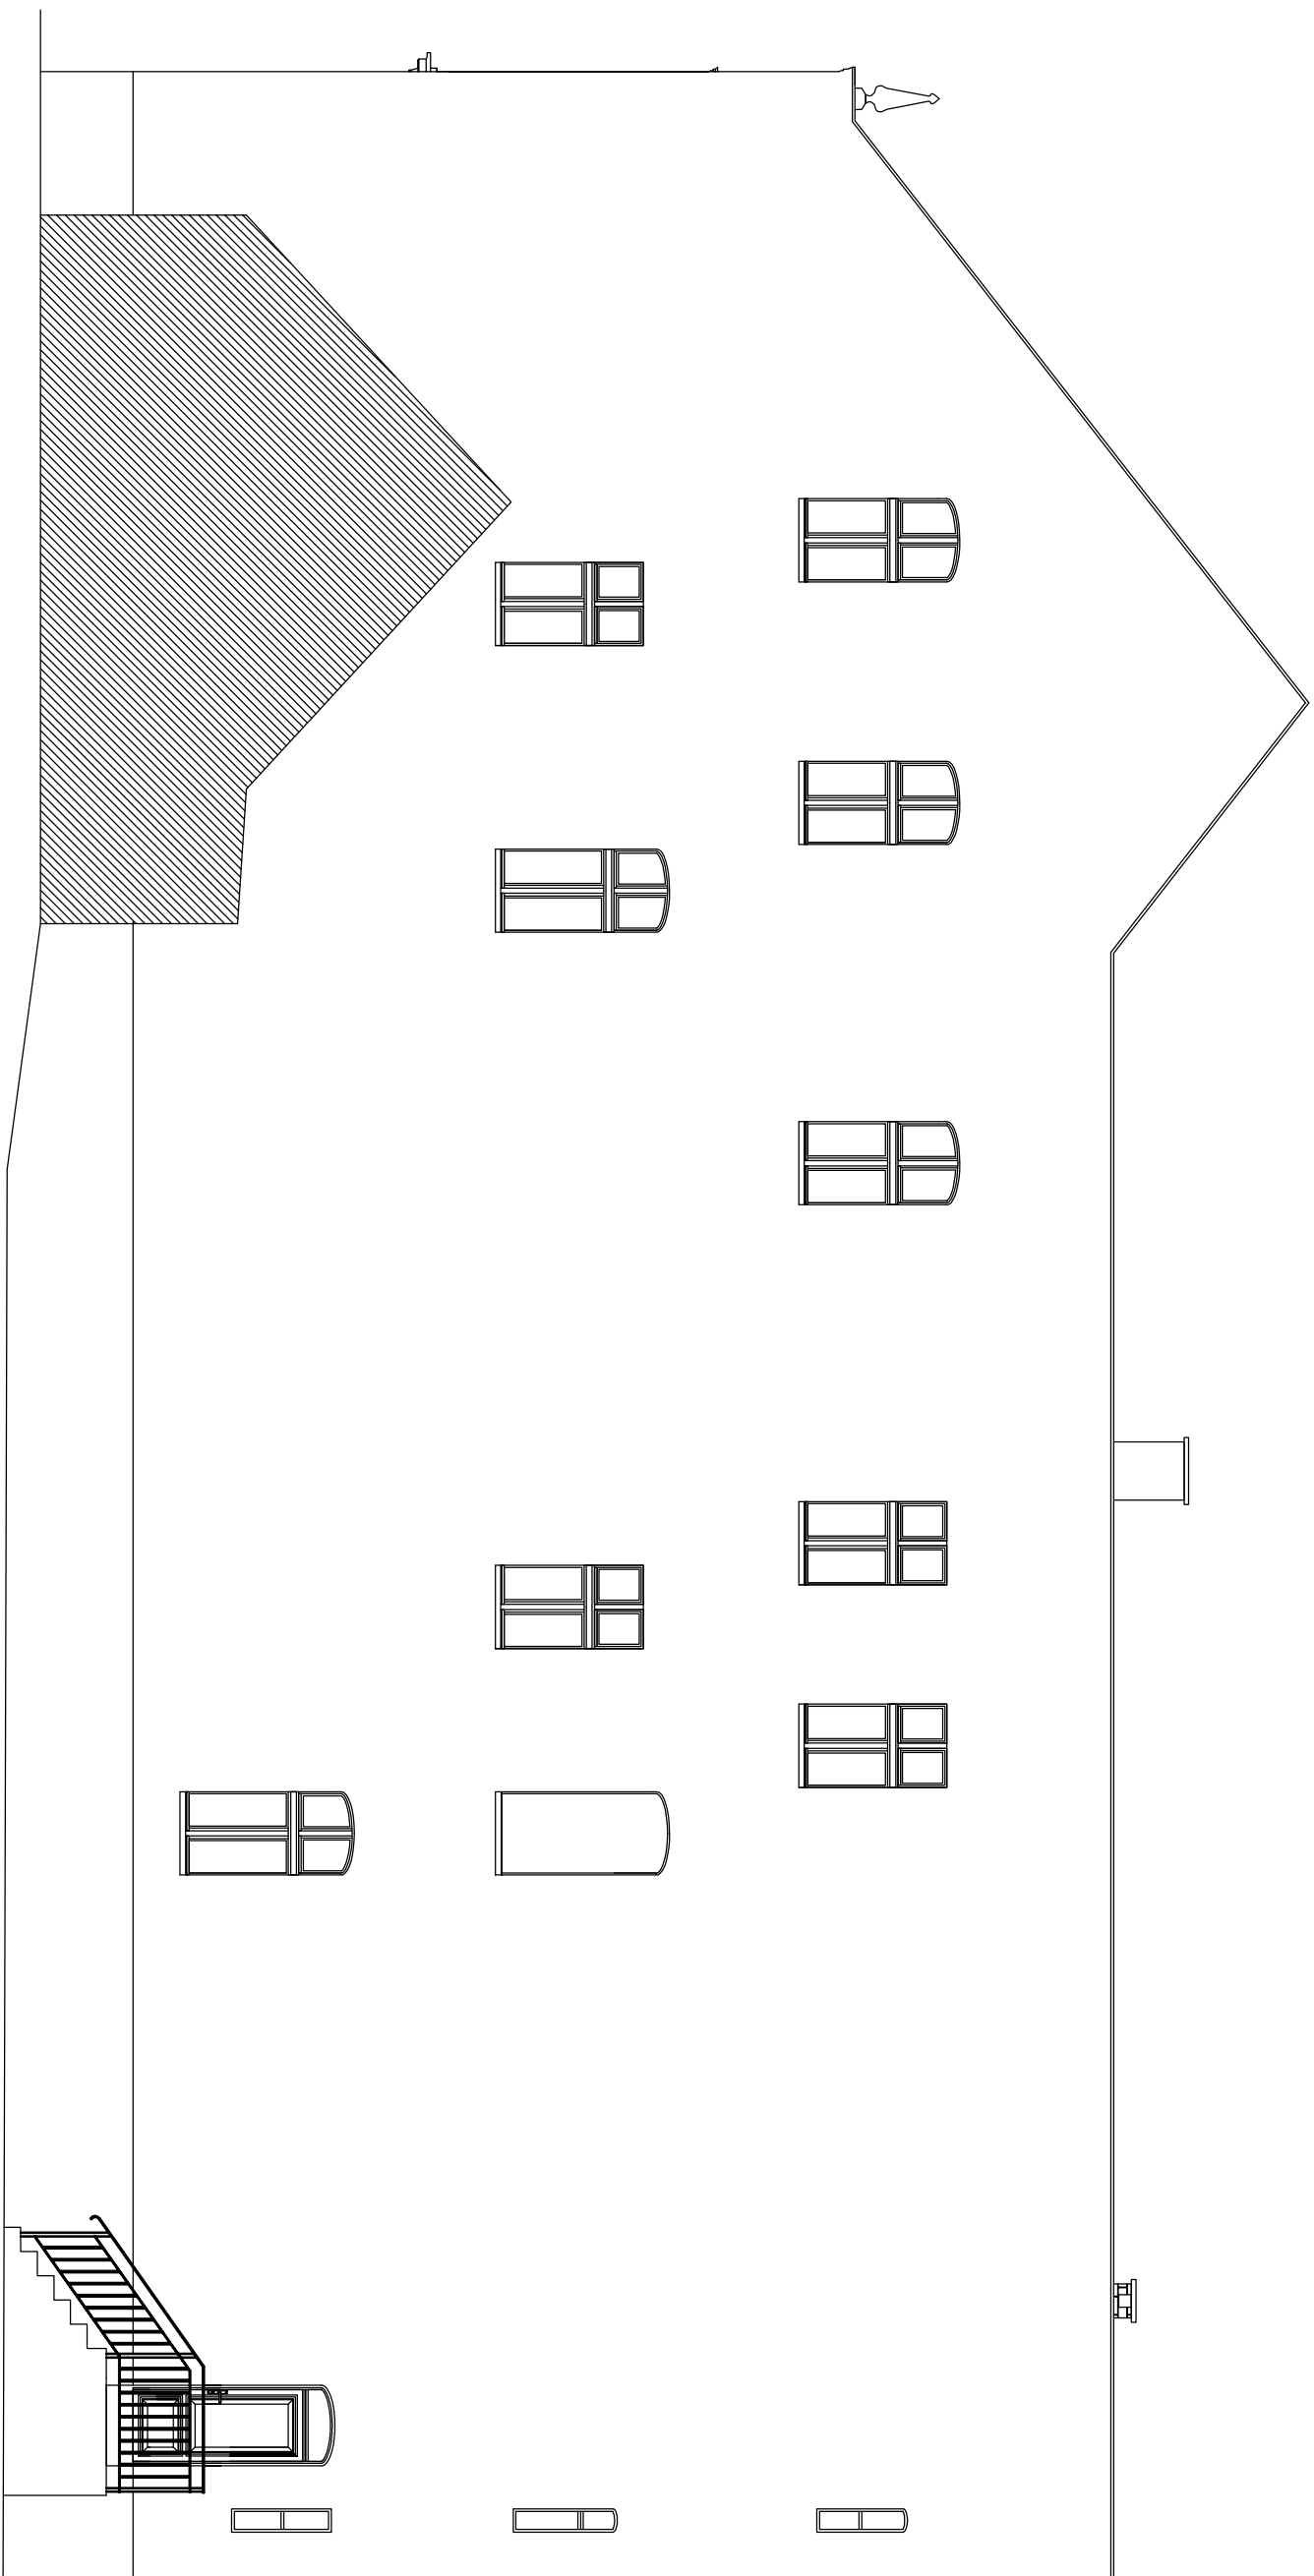

Nazwa i adres biblioteki budowlanej :		Biblioteki	
Remont elewacji budynku		Miejskiej	
Pomieszczenia m. Jana Liszawskiego w Biskupcu		B - c ul. Niepodległości 3, dz. nr 64/17	
Inwestor:		Gmina Biskupiec	
11-300 Biskupiec, ul. Niepodległości 3			
Zespół projektowy:			
Projektant:			
mgr inż. arch. Andrzej Bułkiewicz			
upr. bud. 11/69			
Opracował:			
mgr inż. Andrzej Kociołowski			
upr. bud. 213/87/OL			
Tytuł rysunku:			
ELEWACJA POŁNOCNO-ZACH.			
Nr rys.:			
A-07			
Skala:			
1:75			