


ELEWACJA 6 PÓŁNOCNO - ZACHODNIA Skala 1:75

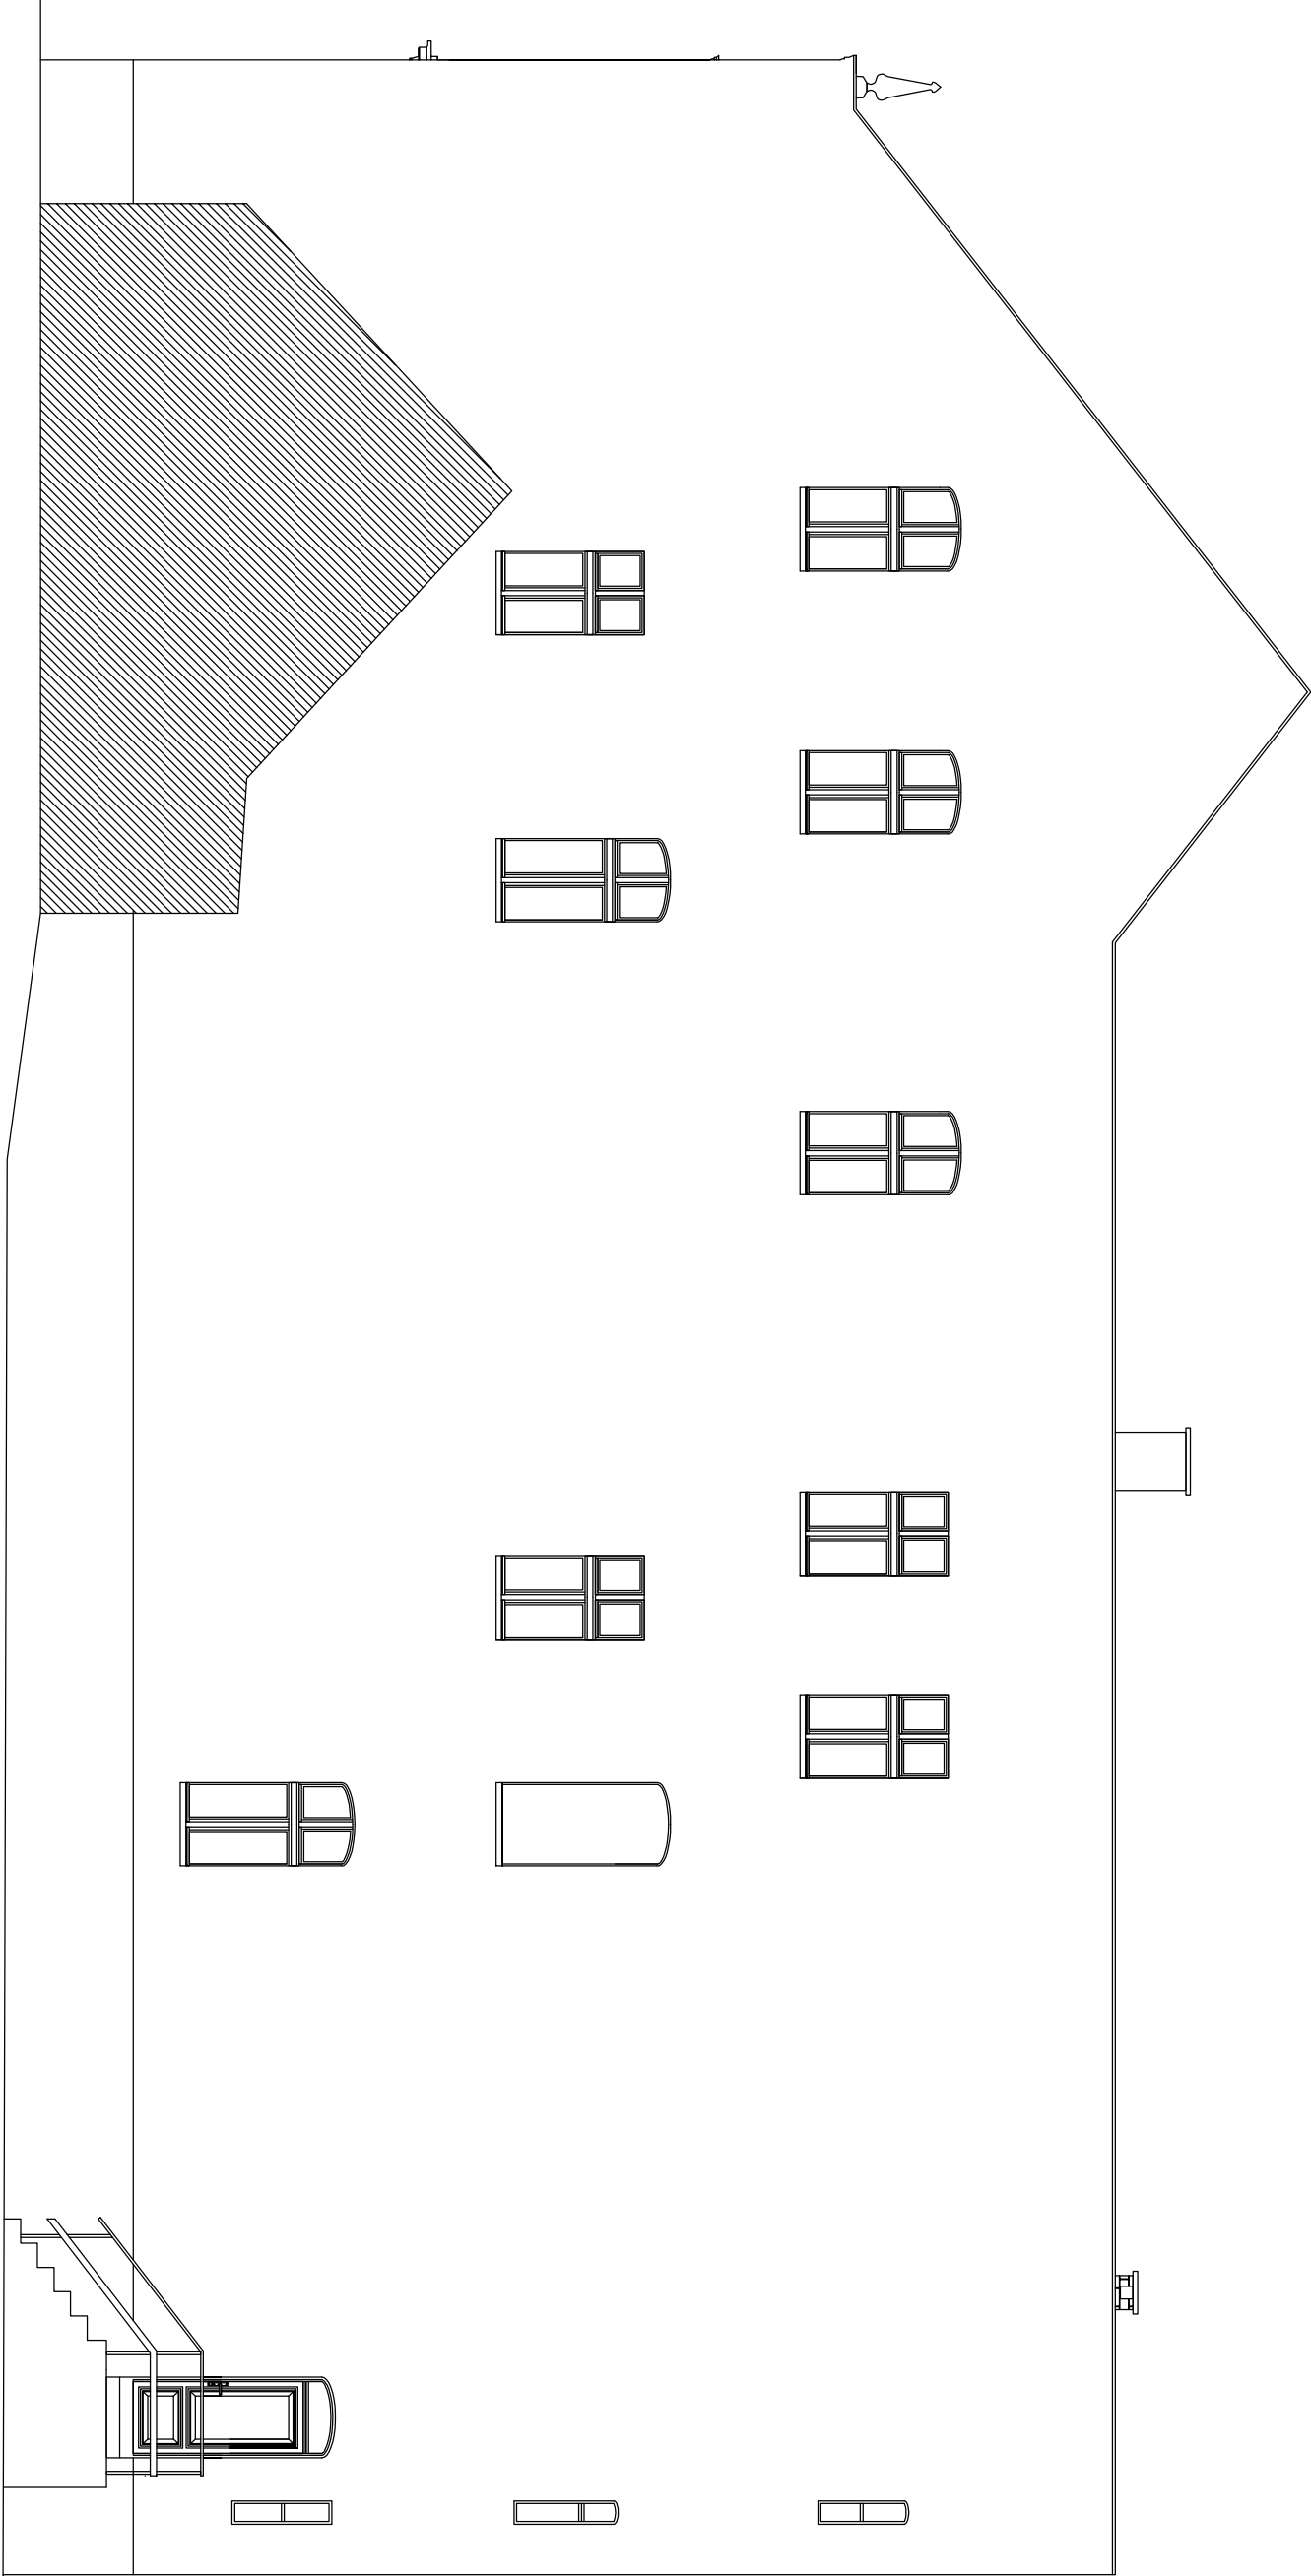

Nazwa i adres obiektu budowlanego	Faza projektu	Brutto
Remont elewacji budynku Miejskiej Biblioteki Powszechnej im. Jona Liszewskiego w Biskupcu B-c ul. Niepodległości 3 dz. nr 64/17	PROJEKT BUDOWLANY	ARCHITEKTURA
Inwestor: Gmina Biskupiec 11-300 Biskupiec, ul. Niepodległości 3		
Zespół projektowy:	Data:	Podpis:
Inwentoryzował: mgr inż. Andrzej Krajewski upr. bud. 213/87/OL	08.2013r.	
Tytuł rysunku: INWENTARYZACJA ELEWACJA PÓŁNOCNO-ZACH	Nr rys.: 1-06	Skala: 1:75