


PLAN ORIENTACYJNY

SKALA 1:10 000

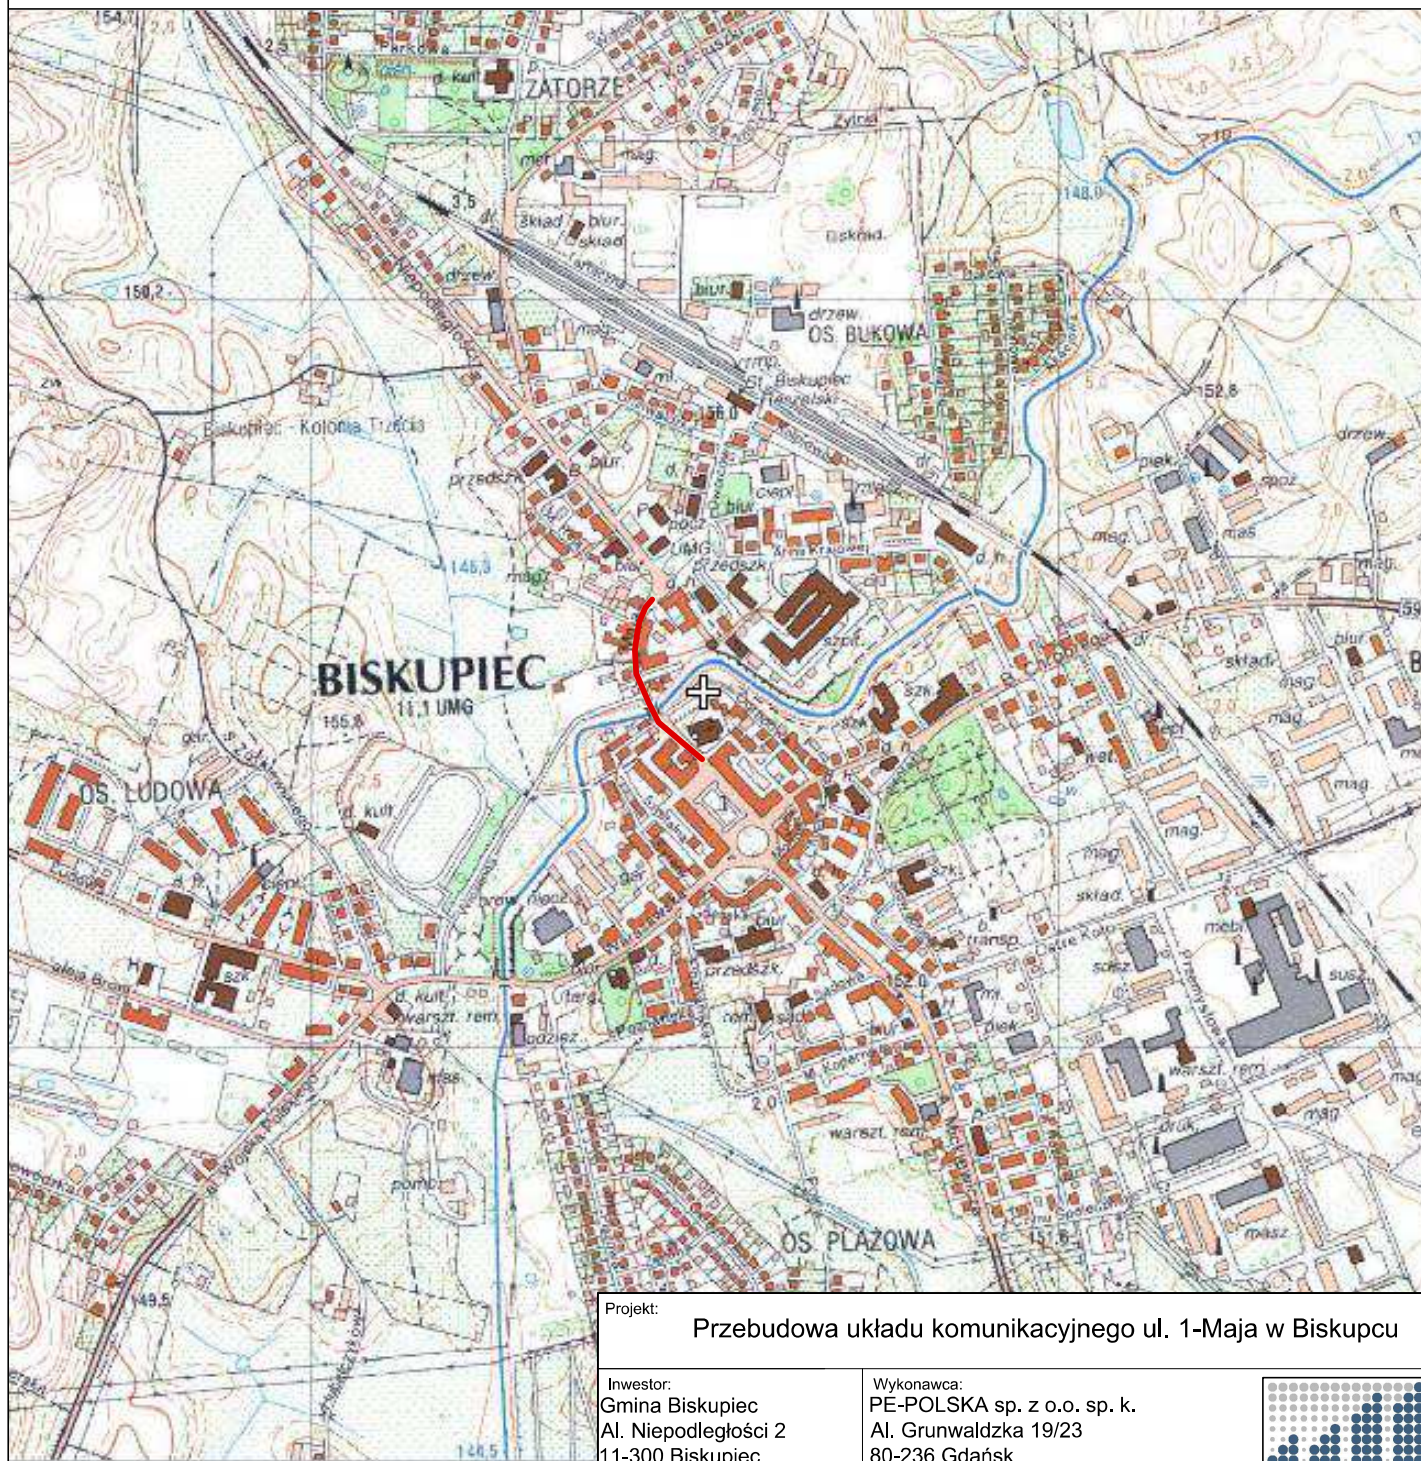

Projekt: **Przebudowa układu komunikacyjnego ul. 1-Maja w Biskupcu**

Inwestor:
Gmina Biskupiec
Al. Niepodległości 2
11-300 Biskupiec

Wykonawca:
PE-POLSKA sp. z o.o. sp. k.
Al. Grunwaldzka 19/23
80-236 Gdańsk
tel. (058) 732-79-06, fax. (058) 732-79-16



www.PE-POLSKA.pl

Tytuł opracowania: **PLAN ORIENTACYJNY**

Data opracowania: **05/2011** Rys. nr: **1** Skala: **1:500**

branża:	Zespół projektowy		nr uprawnień	
	Imię i nazwisko	podpis		
drogowa	Opracowała mgr inż. Alina Kiedrowska	-----		