



PRZEKROJE NAWIERZCHNI


NAWIERZCHNIA DROGOWA JEZDNI, WJAZD PUBLICZNY ORAZ ŚCIEŻKA ROWEROWA

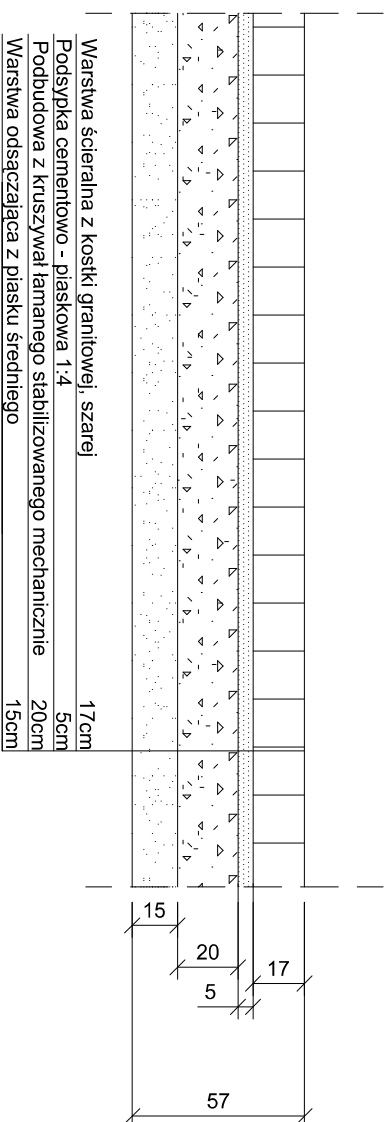


WJAZD DROGOWY ORAZ PARKING
O NAWIERZCHNI Z KOSRKI GRANITOWEJ

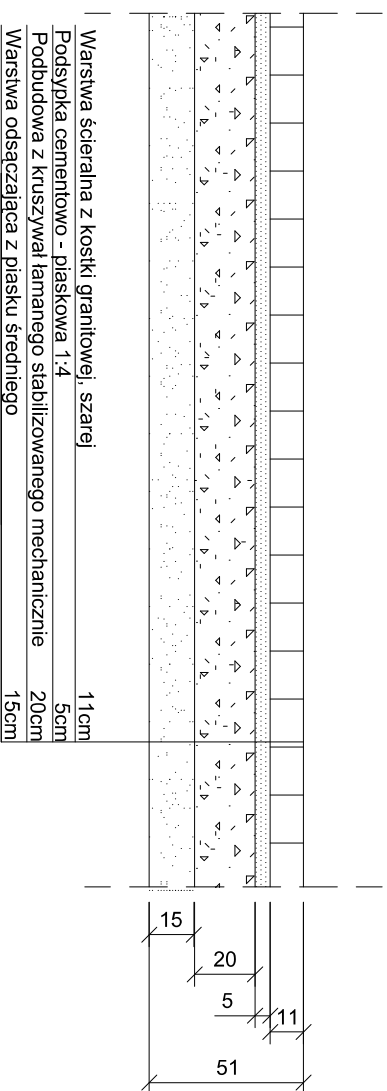


NAWIERZCHNIA DROGOWA CHODNIKA

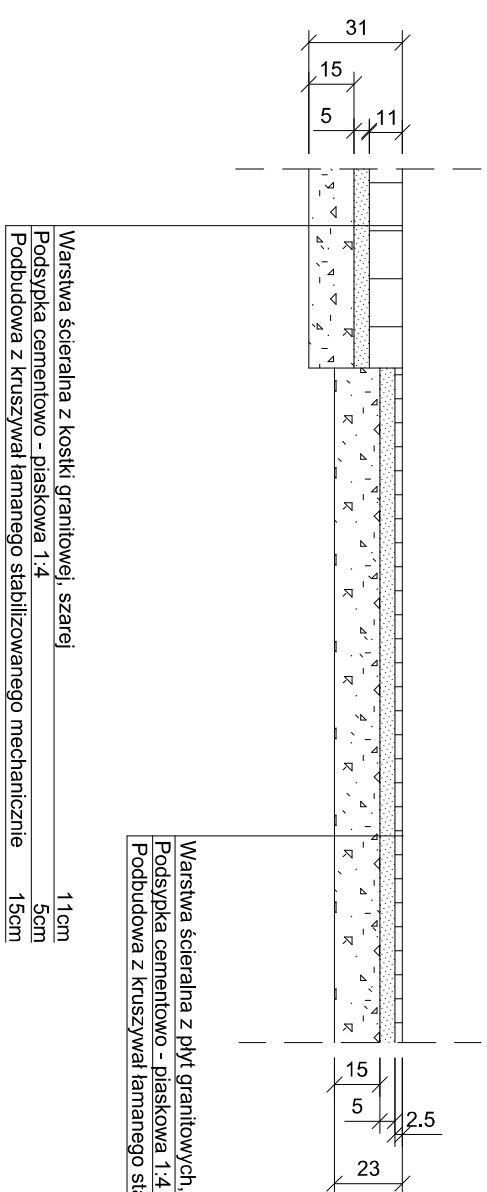


NAWIERZCHNIA DROGOWA WYNIESIONEGO PRZEJŚCIA DLA PIESZYCH

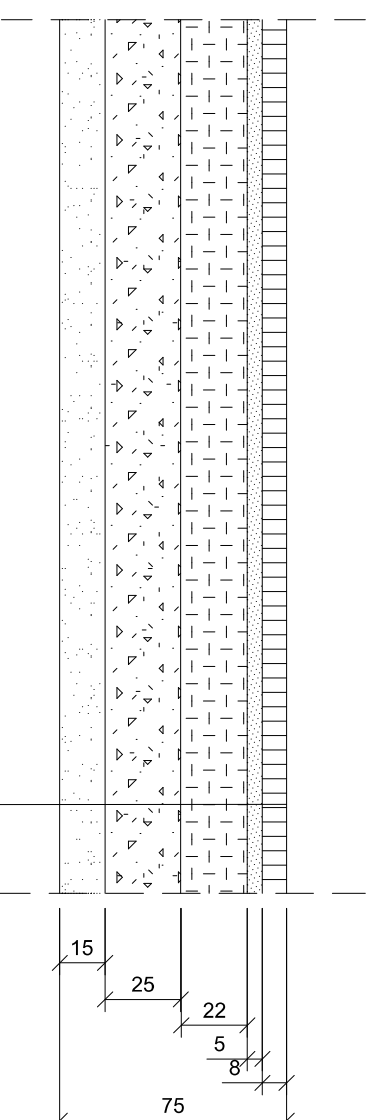


NAWIERZCHNIA DROGOWA POCHYLNI I SCHODÓW

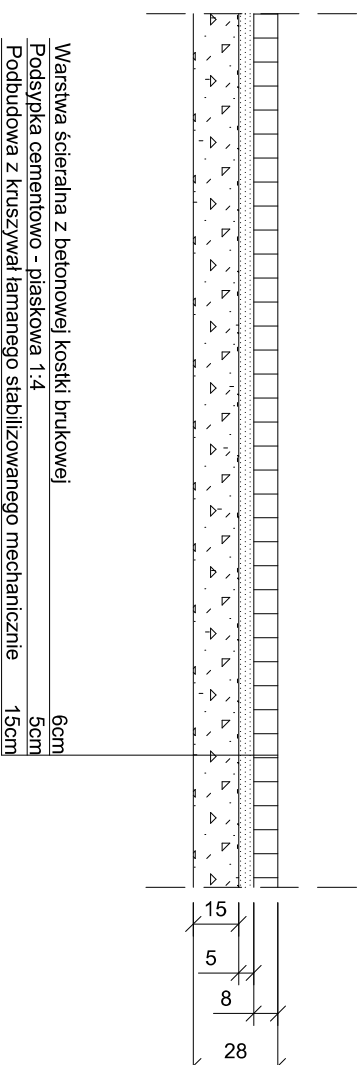

szczegół przykrawędźnikowy

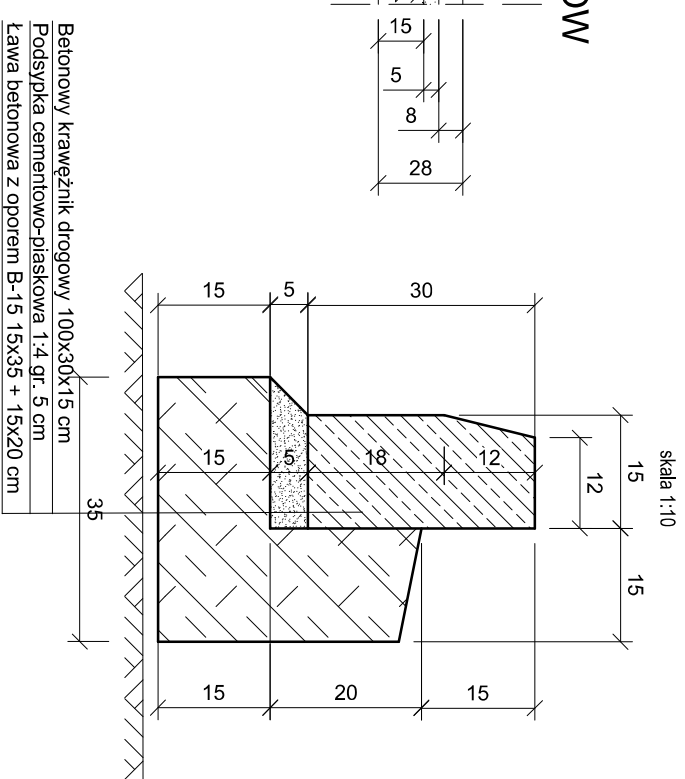

szczegół obrzeża

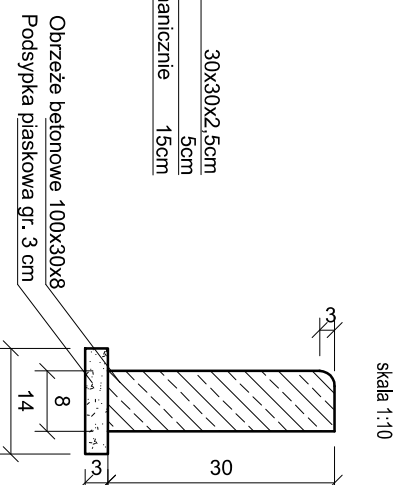

Projekt: Przebudowa układu komunikacyjnego ul. 1-Maja w Biskupcu			
Inwestor: Gmina Biskupiec ul. Niepodległości 2 11 -300 Biskupiec		Wykonawca: PE-POLSKA sp. z o.o. sp. k. Al. Grunwaldzka 19/23 80-309 Gdańsk tel. (058) 732-79-06, fax. (058) 732-79-16	
Tytuł opracowania: Przekroje konstrukcyjne nawierzchni			
Data opracowania: 05/2011		Rys. nr.: 5	
Skala: 1:20 /10			
Zespół projektowy		Imię i nazwisko	
Opracowała		asystent mgr inż. Alina Kiedrowska	
Projektował		mgr inż. Zbigniew Stykuć	
Sprawdził		mgr inż. Zbigniew Piotrowski	
branża: drogowa		nr uprawnień	
		podpis	
		1128/GD/87	
		KBU1a-2126/89/67	