



SZCZEGÓŁY NAWIERZCHNI

SZCZEGÓŁY KONSTRUKCYJNY A-A

szczegół nawierzchni "A"

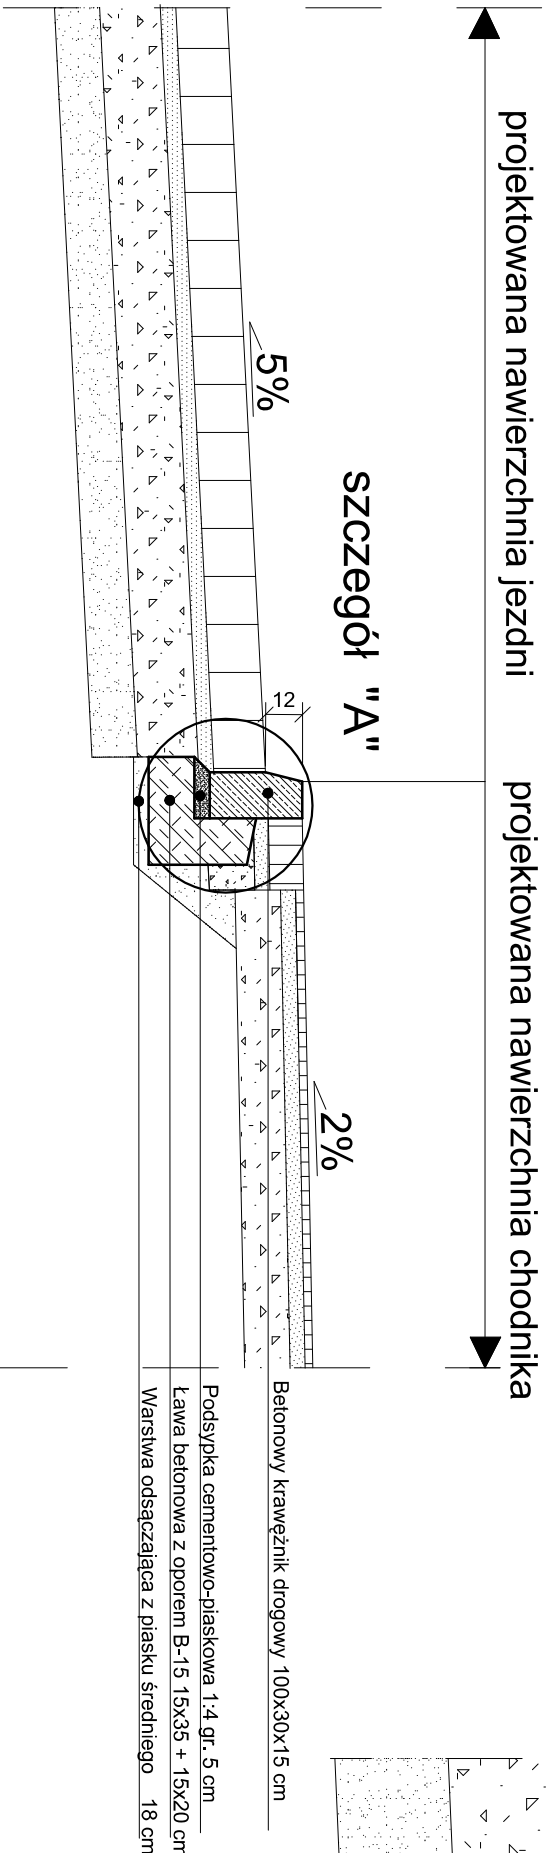


szczegół "A"

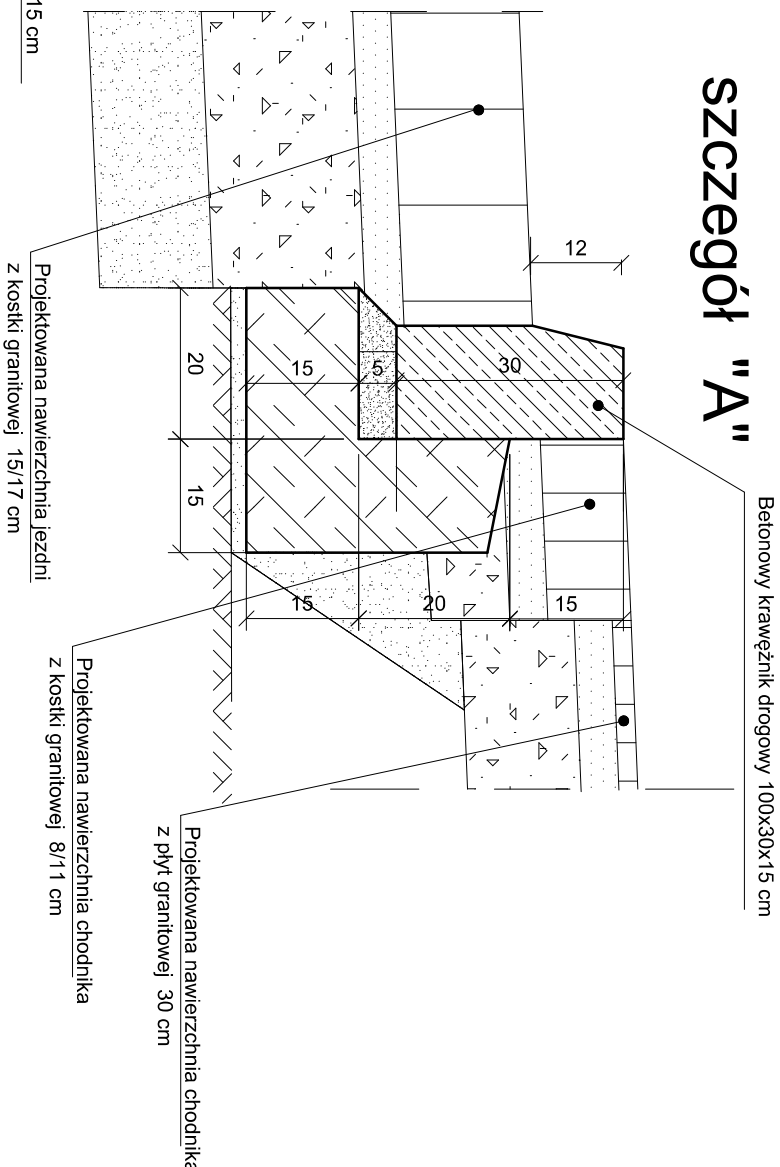

Szczegół barierki ochronnej

skala 1:50

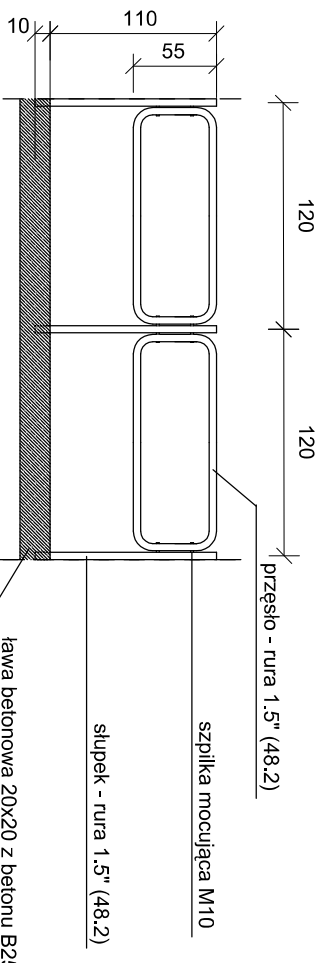


SZCZEGÓŁY KONSTRUKCYJNY B-B

szczegół nawierzchni "A"


szczegół "B"

Obrzeże betonowe 100x30x8 cm

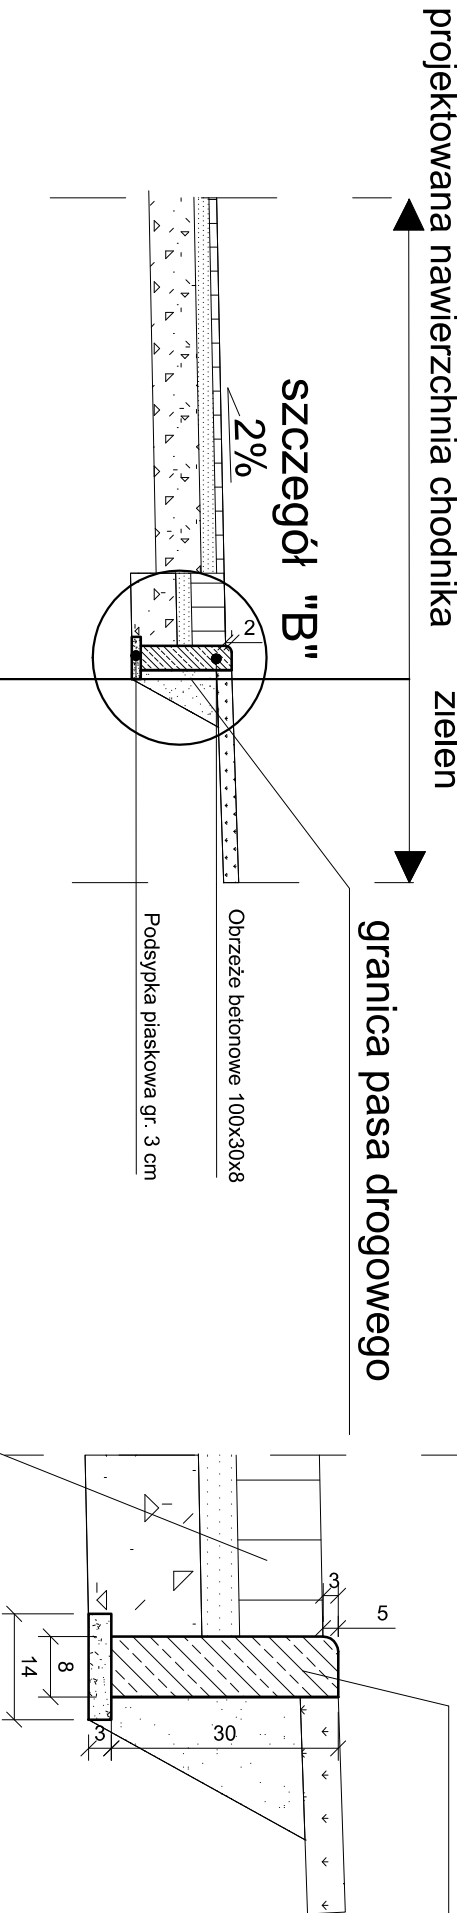

Projekt: Przebudowa układu komunikacyjnego ul. 1-Maja w Biskupcu

Inwestor:		Wykonawca:	
Gmina Biskupiec		PE-POLSKA sp. z o.o. sp. k.	
ul. Niepodległości 2		Al. Grunwaldzka 19/23	
11 -300 Biskupiec		80-309 Gdańsk	
		tel. (058) 732-79-06, fax. (058) 732-79-16	
Tytuł opracowania:		Szczegół nawierzchni	
Data opracowania:		Rys. nr:	
05/2011		6	
		Skala:	
		1:20/10	
		nr uprawnień	
		podpis	
Opracowała		asystent mgr inż. Alina Kiedrowska	
Projektował		mgr inż. Zbigniew Stykuć	
Sprawdził		mgr inż. Zbigniew Piotrowski	
branża:		drogowa	
		KBUL1a-2126/89/67	

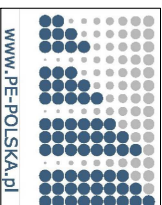

KSZTAŁT I BUDOWA BARIEREK JEST JEDYNNIE PROPOZYCJĄ PROJEKTANTA
NA ETAPIE WYKONAWCZYM MOŻE ULEC ZMIANIE