


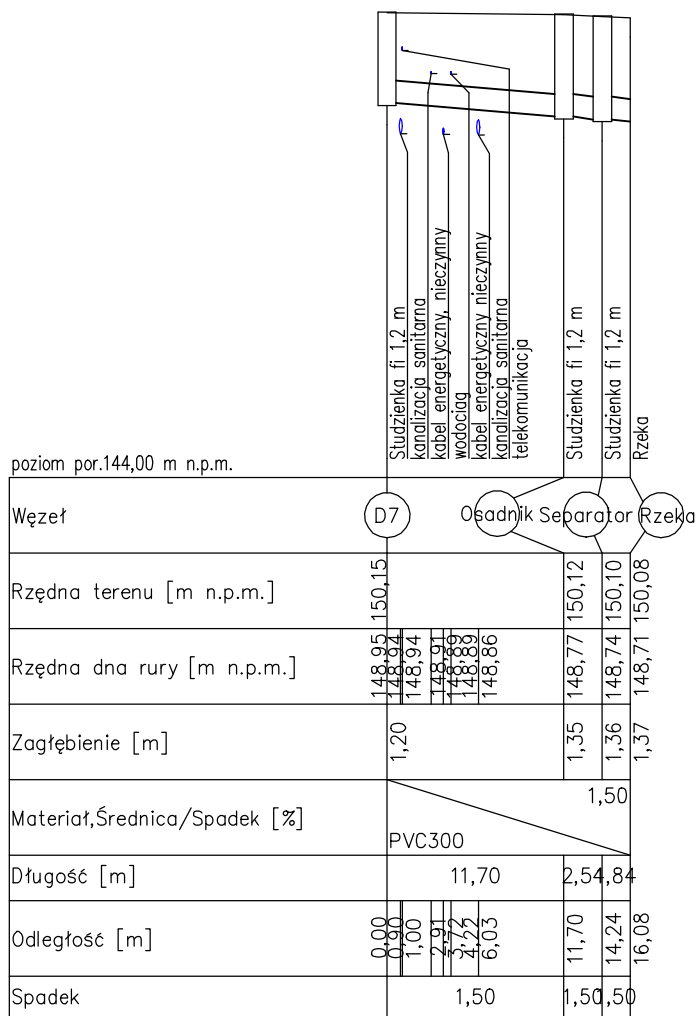

Legenda:

II | teren

II | projektowana kanalizacja deszczowa

(D7) numer studzienki kanalizacji deszczowej

Projekt:

Przebudowa układu kom. ul. 1-Maja w Biskupcu

Inwestor:

Gmina Biskupiec
Al. Niepodległości 2
11-300 Biskupiec

Wykonawca:

PE-POLSKA sp. z o.o. sp. k.
Al. Grunwaldzka 19/23
80-236 Gdańsk
tel. (058) 732-79-06, fax. (058) 732-79-16



www.PE-POLSKA.pl

Tytuł opracowania:

Plan zagospodarowania - koncepcja

Data opracowania:

05/2011

Rys. nr:

3

Skala:

1:500

branża:

sanitarna

Zespół projektowy

Imię i nazwisko

nr uprawnień

podpis

Opracowała

Sylvia Petrus

Projektował

mgr inż. Jerzy Hoppe

5307/Gd/92

Sprawił

mgr inż. Joanna Korzeńska

133/Gd/2002