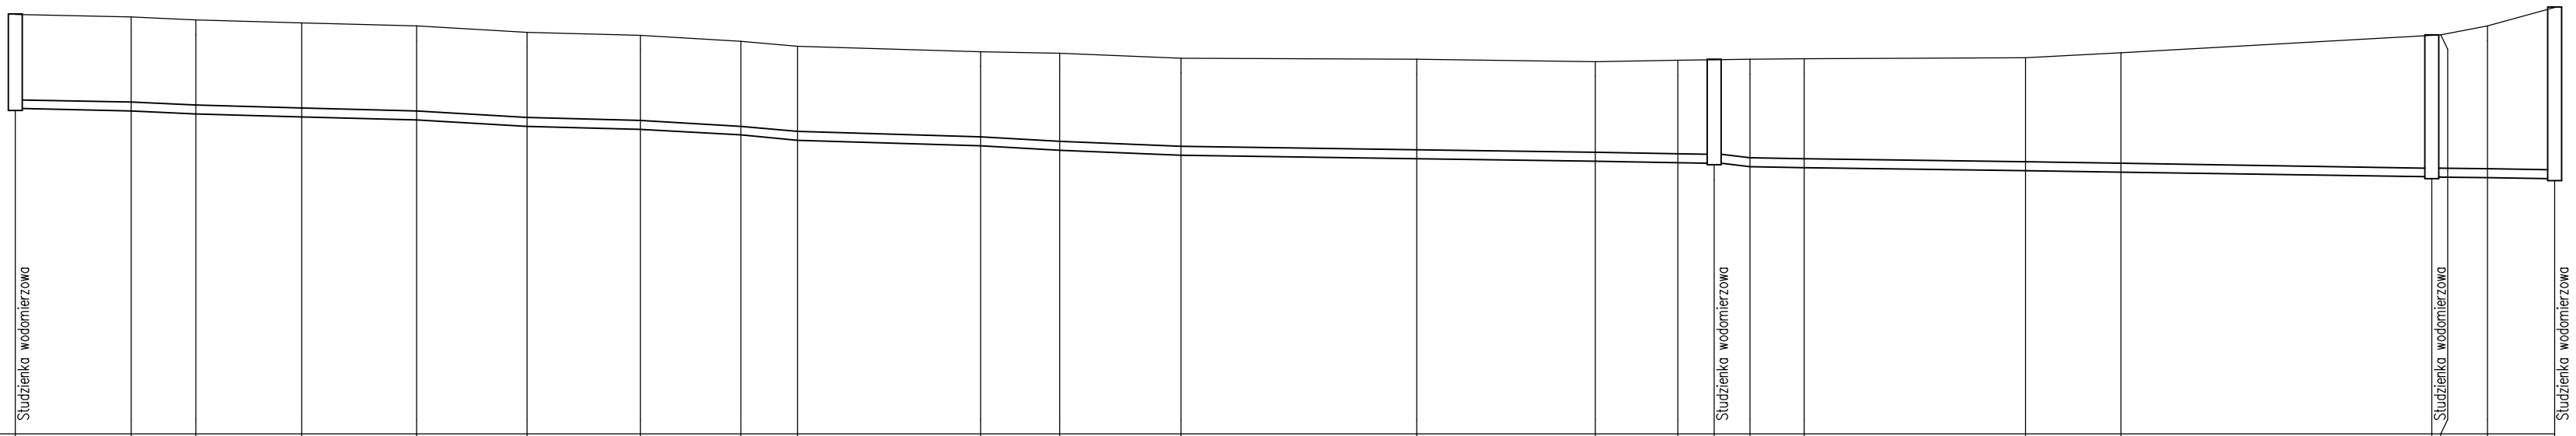

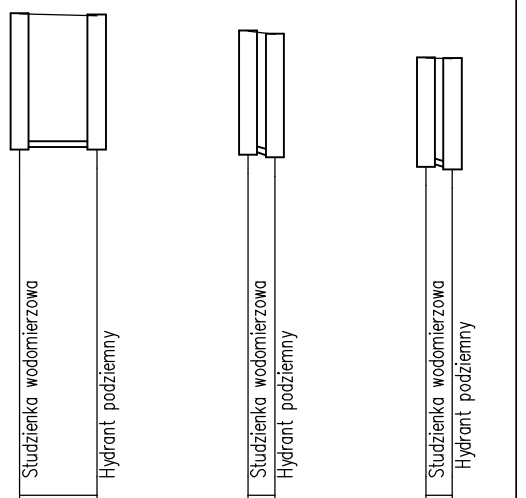

poziom por.143,00 m n.p.m.

Węzeł	W1	W2	W3	W4	W5	W6	W7	W8	W9	W10	W11	W12	W13	W14	W15	WH	W16	W17	W18	W19	W20	W21	W22	W23
Rzędna terenu [m n.p.m.]	150,14	150,10	150,05	150,00	149,95	149,84	149,79	149,69	149,60	149,51	149,48	149,40	149,38	149,34	149,36	149,37	149,38	149,39	149,41	149,49	149,79	149,80	149,95	150,26
Rzędna dna rury [m n.p.m.]	148,54	148,50	148,45	148,40	148,35	148,24	148,19	148,09	148,00	147,91	147,83	147,75	147,69	147,64	147,62	147,61	147,55	147,54	147,48	147,46	147,38	147,38	147,36	147,35
Zagłębienie [m]	1,60	1,60	1,60	1,60	1,60	1,60	1,60	1,60	1,60	1,60	1,65	1,65	1,69	1,70	1,74	1,76	1,83	1,85	1,93	2,03	2,41	2,42	2,59	2,91
Materiał,Średnica/Spadek [%]	PVC150 / 0,41	PVC150 / 0,91	PVC150 / 0,55	PVC150 / 0,51	PVC150 / 1,17	PVC150 / 0,52	PVC150 / 1,17	PVC150 / 1,86	PVC150 / 0,58	PVC150 / 1,19	PVC150 / 0,78	PVC150			0,30 / PVC150	0,30 / PVC150	2,00 / PVC150	PVC150					0,30	
Długość [m]	9,85	5,50	9,05	9,76	9,40	9,65	8,55	4,85	15,58	6,75	10,30	20,10	15,20	7,00	3,10	3,06	4,60		18,85	8,15	26,45	0,75	4,00	5,70
Odległość [m]	0,00	9,85	15,35	24,40	34,16	43,56	53,21	61,76	66,61	82,19	88,94	99,24	119,34	134,54	141,54	144,64	147,70	152,30	171,15	179,30	205,75	206,50	210,50	216,20
Spadek	0,41	0,91	0,55	0,51	1,17	0,52	1,17	1,86	0,58	1,19	0,78	0,30	0,30	0,30	0,30	2,00	0,30	0,30	0,30	0,30	0,30	0,30	0,30	
Materiał	PVC	PVC	PVC	PVC	PVC	PVC	PVC	PVC	PVC	PVC	PVC	PVC	PVC	PVC	PVC	PVC	PVC	PVC	PVC	PVC	PVC	PVC	PVC	

Węzeł	WH	Hp2	W1	Hp1	W20	Hp3
Rzędna terenu [m n.p.m.]	149,37	149,35	150,14	150,10	149,79	149,78
Rzędna dna rury [m n.p.m.]	147,61	147,61	148,54	148,50	148,38	148,34
Zagłębienie [m]	1,76	1,74	1,60	1,60	1,41	1,44
Materiał,Średnica/Spadek [%]	0,00 / PVC80		2,00 / PVC80		2,00 / PVC80	
Długość [m]	5,11		1,78		1,76	
Odległość [m]	0,00	5,11	0,00	1,78	0,00	1,76
Spadek	0,00		2,00		2,00	
Materiał	PVC		PVC		PVC	

Legenda:

- Linia terenu
- Projektowany wodociąg
- Hp3 Hydrant podziemny
- W1-W23 Punkty charakterystyczne

Projekt: Przebudowa układu komunikacyjnego ul. 1-Maja w Biskupcu

Inwestor:
Gmina Biskupiec
Al. Niepodległości 2
11-300 Biskupiec

Wykonawca:
PE-POLSKA sp. z o.o. sp. k.
Al. Grunwaldzka 19/23
80-236 Gdańsk
tel. (058) 732-79-06, fax. (058) 732-79-16
www.PE-POLSKA.pl

Tytuł opracowania: Plan zagospodarowania -sieci do usunięcia oraz sieci projektowane.

Data opracowania: 07/2011 | Rys. nr: 6 | Skala: 1:500

branża: sanitarna

Zespół projektowy	Imię i nazwisko	nr uprawnień	podpis
Opracowała	mgr inż. Sylwia Petrus	----------	
Projektował	mgr inż. Jerzy Hoppe	5307/Gd/92	