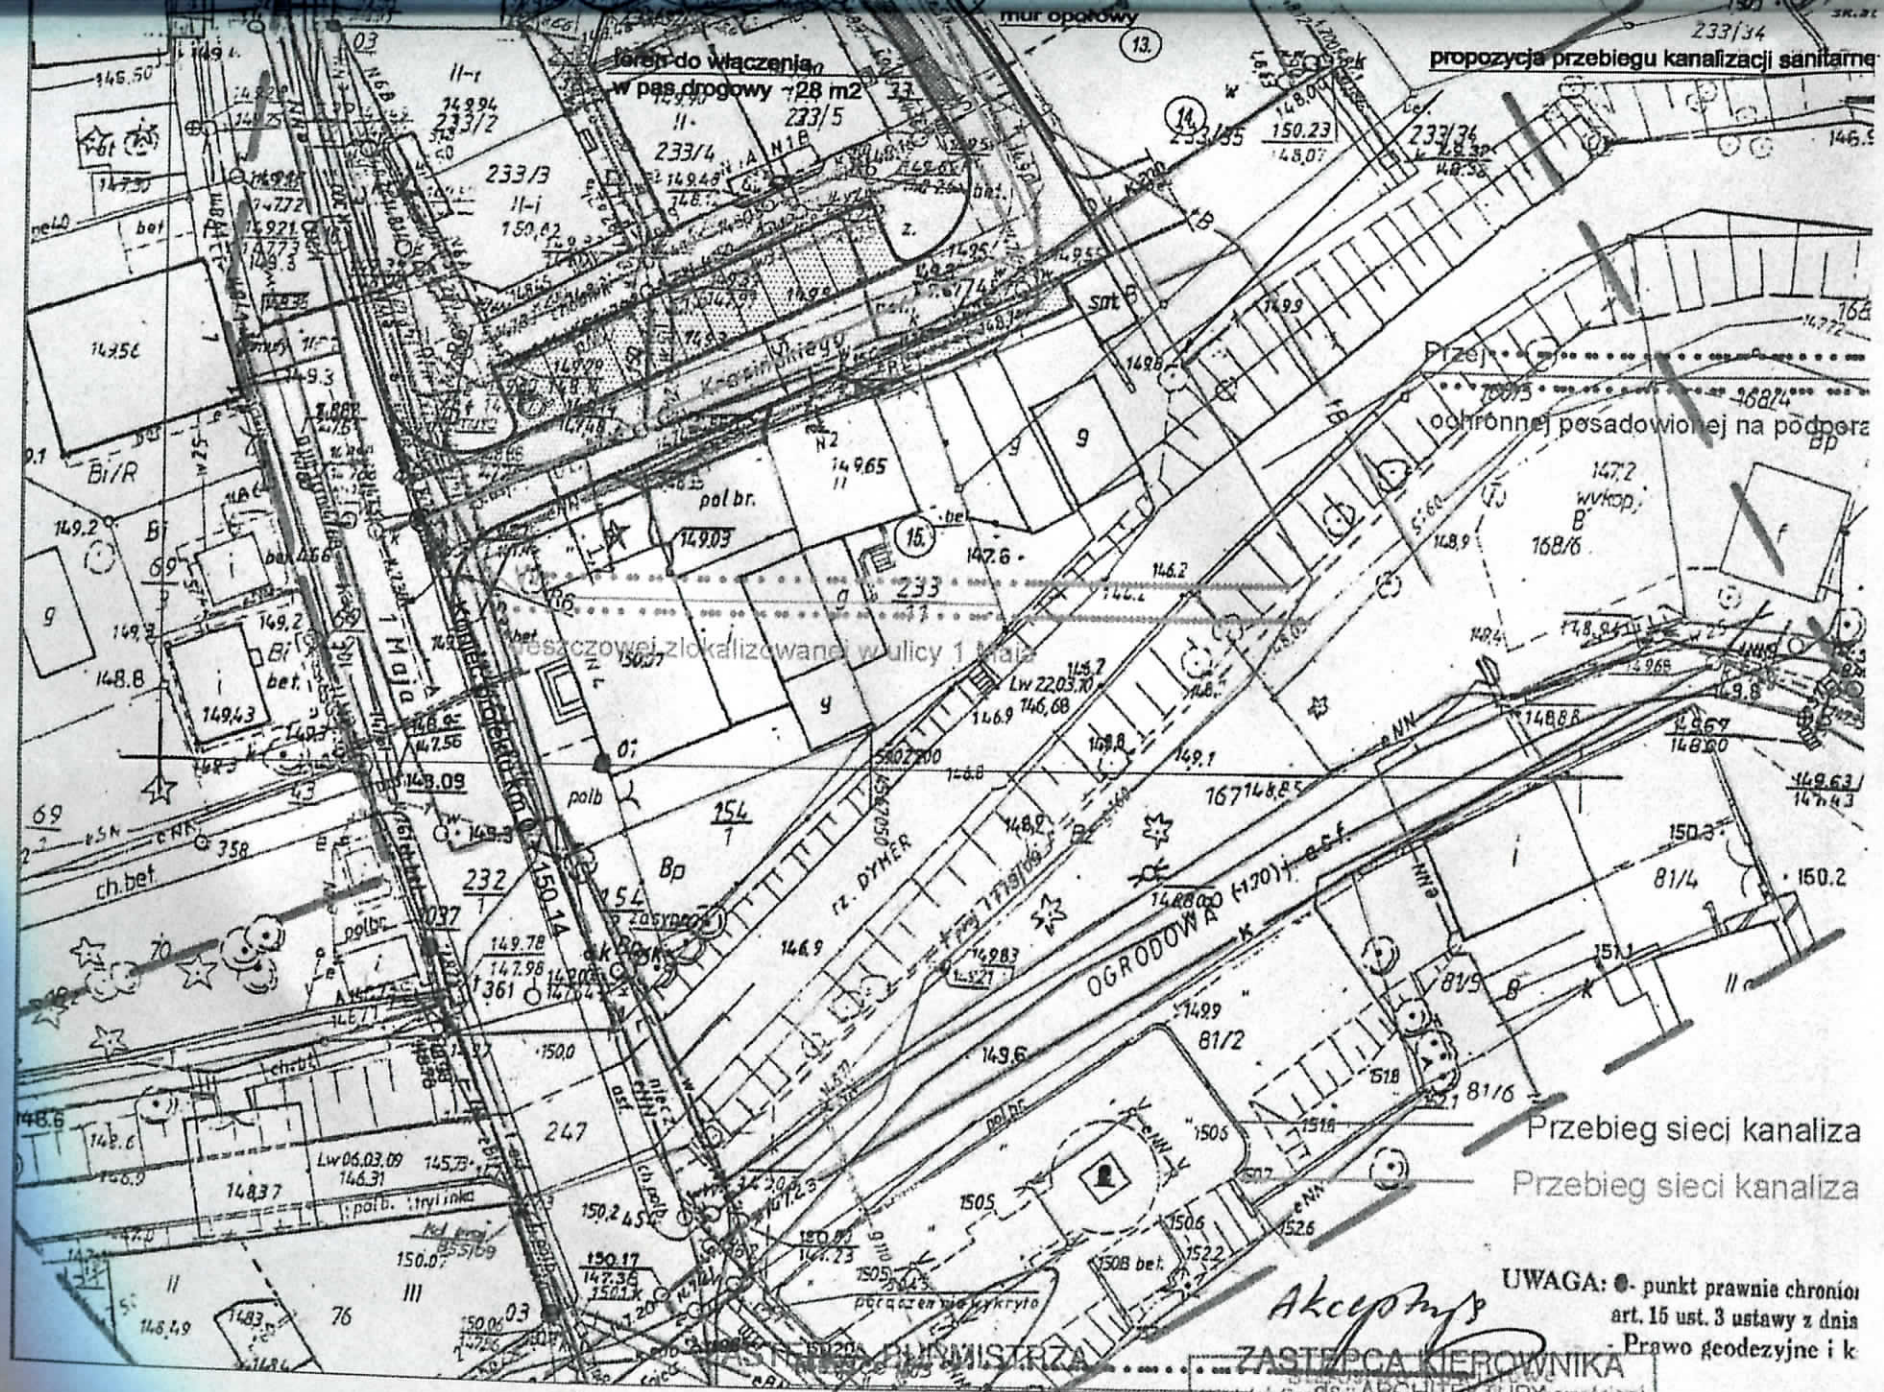

Akceptuję

ZASTĘPCA KIEROWNIKA
ds. ARCHITEKTURY

inż. Konrad Grabowski

inż. Piotr Weraksa
20.04.2010

94.