

PRZEKROJE KONSTRUKCYJNE


Projekt przebudowy układu komunikacyjnego
- zaplecze ul. 1 Maja w Biskupcu

Przekrój konstrukcyjny C - C

skala 1:25

konstrukcja nawierzchni
placu manewrowego

koszka brukowa betonowa	grub. 8 cm
podsyпка cem-piask. 1:4	grub. 4 cm
podbudowa KłSM	grub. 15 cm
podbudowa z chudego betonu 2,5MPa	grub. 15 cm
warstwa mrozochronna	grub. 25 cm

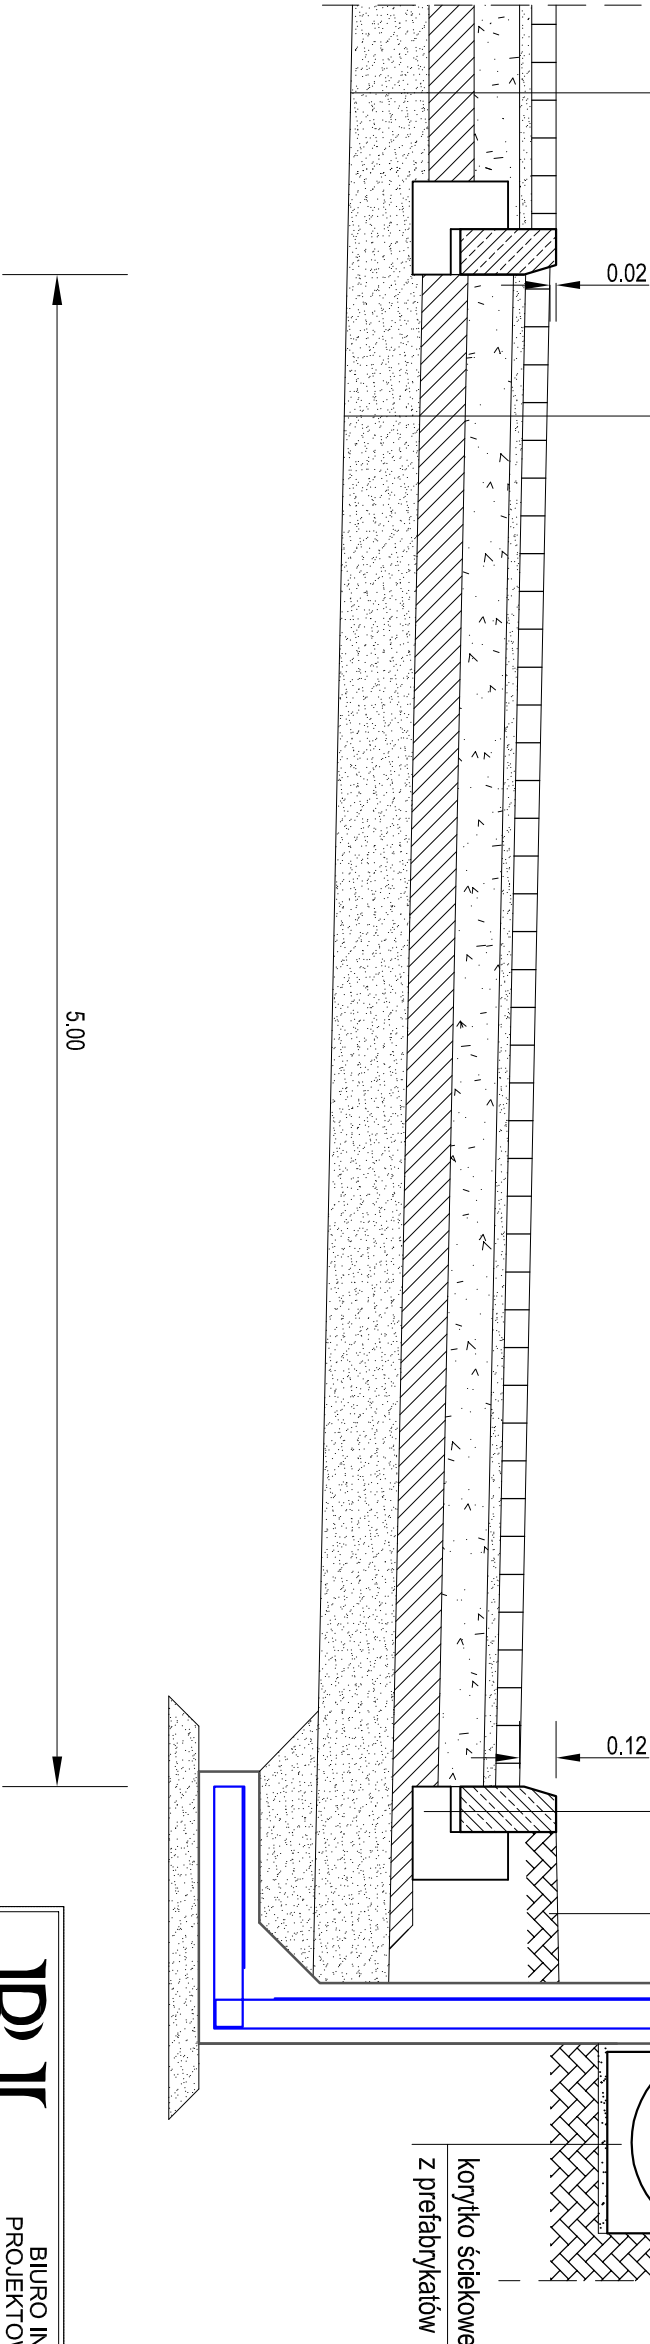

BIURO INWESTYCYJNE PROJEKTOWANIE I NADZORY Inż. Wincenty Kulbacki 82-300 Elbląg, ul. Jana III Sobieskiego 25 tel. 055 235 71 78 0501 64 73 73 e-mail: wincenty.kulbacki@interia.pl		UKŁAD KOMUNIKACYJNY - zaplecze ul. 1 Maja w Biskupcu	
Nazwa obiektu	Powiat: Olsztyn	Gmina: Biskupiec	Stadium opracowania
Adres obiektu	Gmina Biskupiec		P.B.W.
Inwestor	PRZEKROJE KONSTRUKCYJNE		Branda
Tytuł opracowania	Przebudowa układu komunikacyjnego - zaplecze ul. 1 Maja w Biskupcu		drogi
Zespół projektowy	Inię i nazwisko	nr uprawnień	podpis
Opracował	Inż. Grzegorz WALCZAK		
Projektował	Inż. Katarzyna SWISLOCKA	WAM/0046/P/00009	
Sprawił	Inż. Wincenty KULBACKI	156/01/OL	Skala 1:25