


MUR OPOROWY

Projekt przebudowy układu komunikacyjnego - zaplecze

ul. 1 Maja w Biskupcu

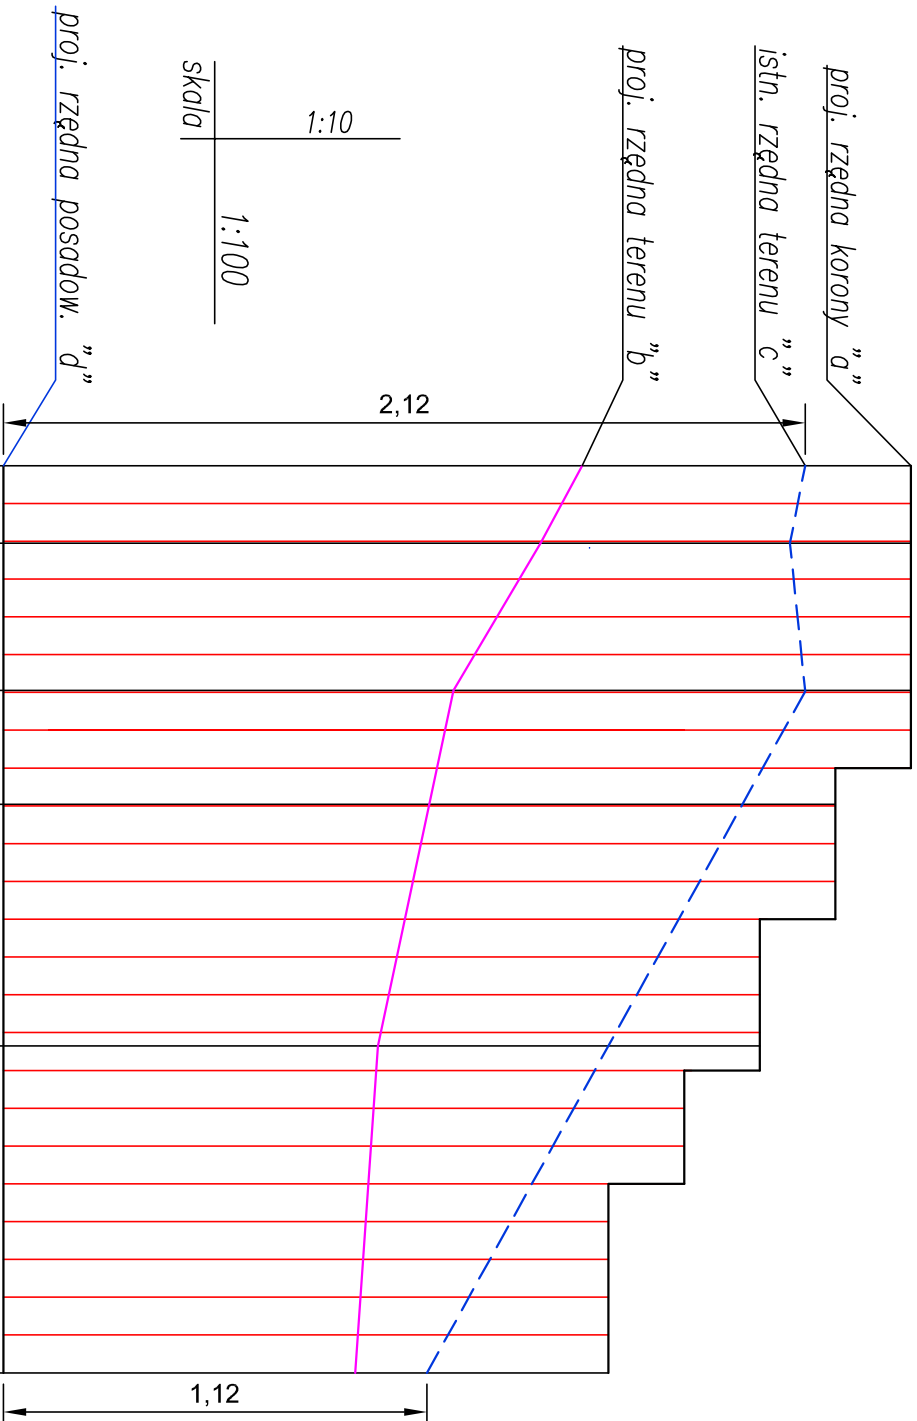

pp = 148,50 m n.p.m.

[illegible]

Lp.	Wymiary prefabrykatów o szerokości 1,0 m	Ilość szt.
1.	240 x 150 x 20 cm	8
2.	220 x 110 x 20 cm	4
3.	200 x 100 x 20 cm	4
4.	180 x 90 x 20 cm	3
5.	160 x 85 x 20 cm	5

Zestawienie prefabrykatów

UWAGA:

1. Do projektowania przyjęto prefabrykaty firmy Westerstelle (5 kN/m²), o szerokości 1,0 m i grubości 0,2 m.

2. Przy wykonywaniu muru oporowego można zastosować inne prefabrykaty o takich samych parametrach technicznych.

 BIURO INWESTYCYJNE PROJEKTOWANIE I NADZORY inż. Wincenty Kulbacki tel. 056 235 71 78 0501 64 73 73 e-mail: wincenty.kulbacki@onetrad.pl			
Nazwa obiektu		UKŁAD KOMUNIKACYJNY - ZAPLECZE UL. 1 MAJA W BISKUPCU	
Adres obiektu		Powiat: olsztyński Gmina: Biskupiec	
Inwestor		Gmina Biskupiec, al. Niepodległości 2, 11-300 Biskupiec	
Tytuł opracowania		MUR OPOROWY	
Zespół projektowy		Projekt przebudowy układu komunikacyjnego - zaplecze ul. 1 Maja w Biskupcu	
Opracował		inż. Grzegorz WMAŁCZAK	inż. Wincenty Kulbacki
Projektował		inż. Katarzyna SWISŁOCKA	inż. Wincenty Kulbacki
Sprawdził		inż. Wincenty KULBACKI	inż. Wincenty Kulbacki
Data opracowania		05/2010	1.10/100