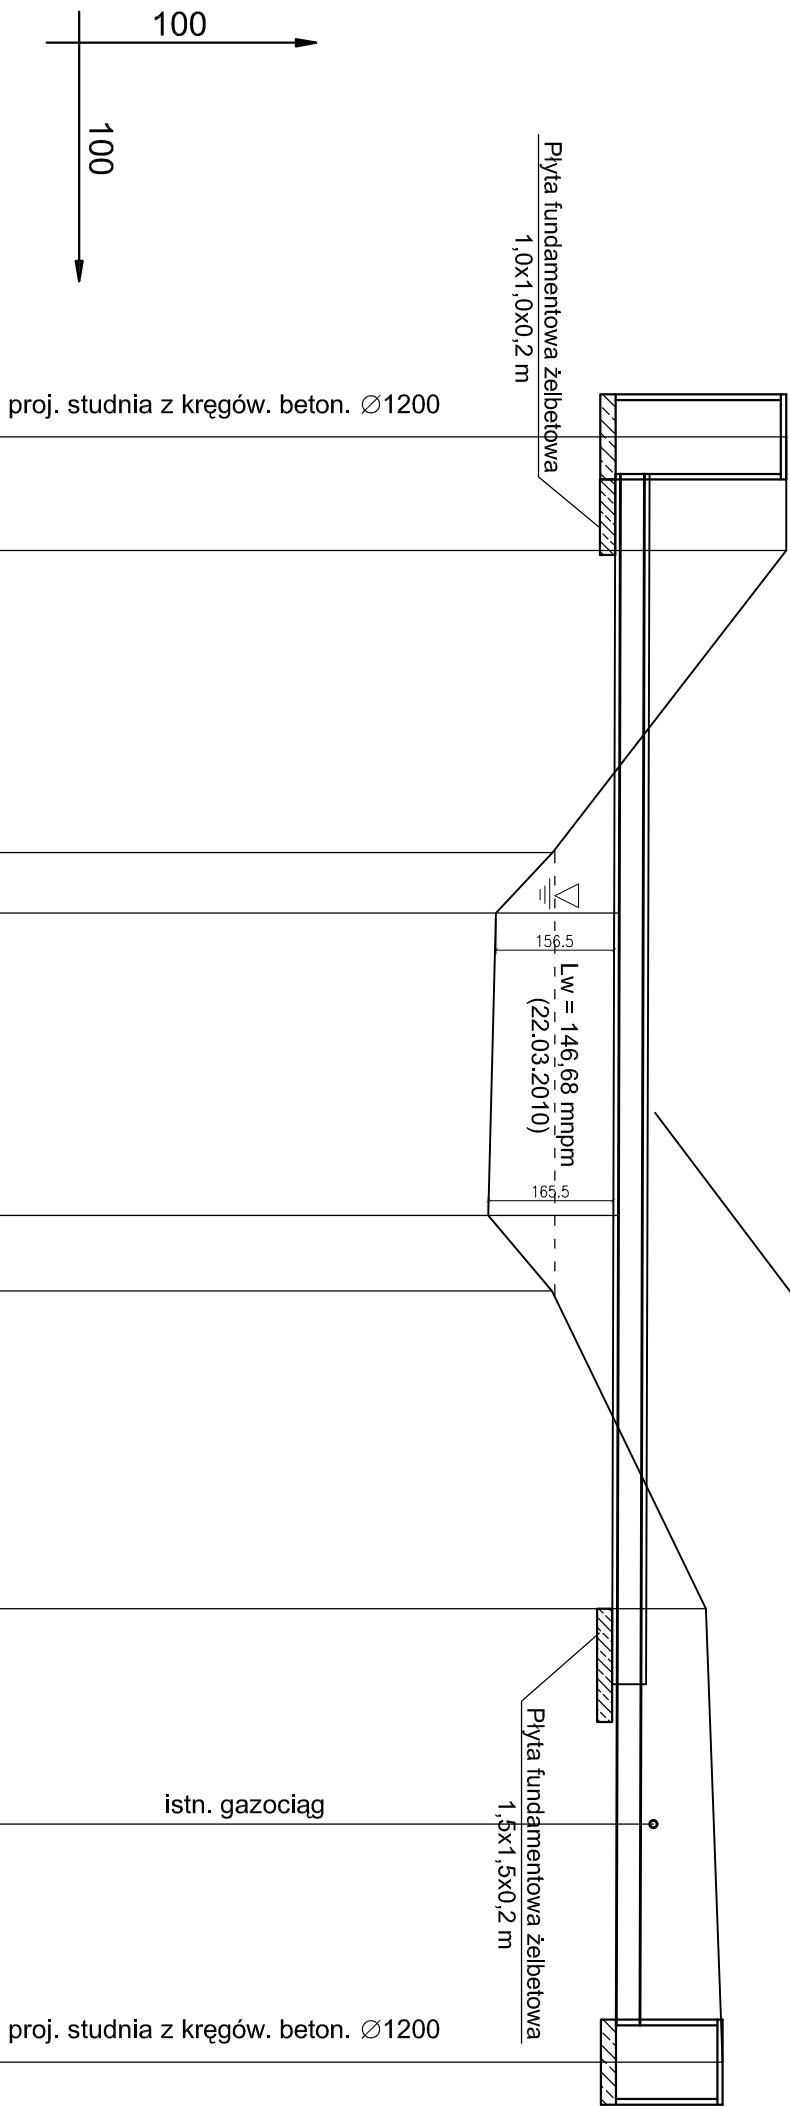
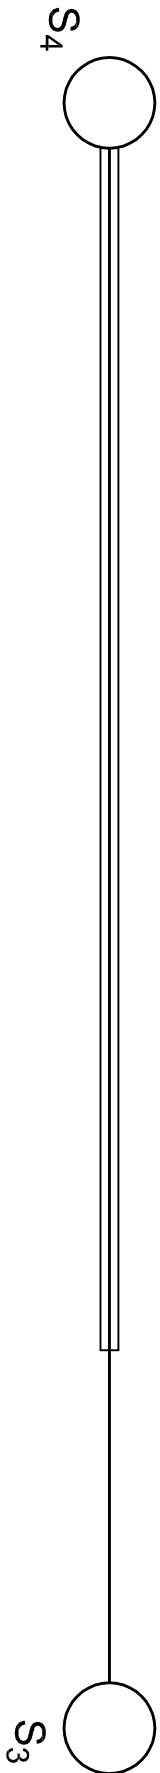


Przejście przez rzekę Dymier nad dnem w ruze ochronnej stalowej Ø457,0x10,0; L=16,5m posadowionej na fundamentach

[illegible]

 BIURO INWESTYCYJNE PROJEKTOWANIE I NADZORY inż. Wincenty Kulbacki 82-200 Elbląg, ul. Janka III Świebskiego 25 tel. 055 235 71 78 0501 64 73 73 e-mail: wincenty.kulbacki@neostrada.pl	
Nazwa obiektu	UKŁAD KOMUNIKACYJNY ZAPLECZCE UL. 1 MAJA W BISKUPCU
Adres obiektu	Powiat: olsztyński Gmina: Biskupiec
Investor	Gmina Biskupiec, al. Niepodległości 2, 11-300 Biskupiec
Typu opracowania	Profil przebiegła projektowanego kolektora kanalizacji sanitarnej przez rzekę Dymel
Zespół projektowy	inż. i nazwisko nr uprawnień podpis
Projektował	mgr inż. Tomasz Młoczyński WAM/0026/PWOS/10
Sprawił	tech. bud. Roland Zarzycki 18271/EL/93
Skala	Skala
1:100/100	1:100/100