


WPUST ULICZNY ZE STUDZIENKĄ ŚCIEKOWĄ

SKALA 1:20

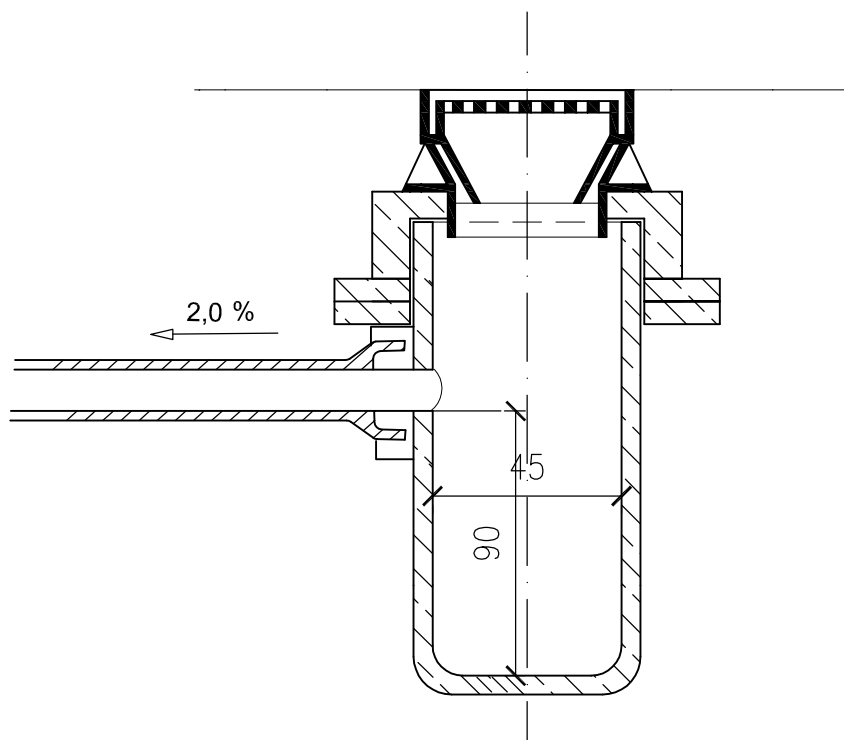

		BIURO INWESTYCYJNE PROJEKTOWANIE I NADZORY inż. Wincenty Kulbacki 82-300 Elbląg, ul. Jana III Sobieskiego 25 tel. 055 235 71 78 0501 64 73 73 e-mail: wincenty.kulbacki@neostrada.pl	
UKŁAD KOMUNIKACYJNY ZAPLECZE UL. 1 MAJA W BISKUPCU			
Nazwa obiektu			
Adres obiektu	Powiat: olsztyński		Gmina: Biskupiec
Inwestor	Gmina Biskupiec, al. Niepodległości 2, 11-300 Biskupiec		Stadium opracowania
Tytuł opracowania	Schemat zabudowy wpustu ulicznego wraz ze studzienką		P.B.W.
			Branża
			sanitarna
Zespół projektowy	imię i nazwisko	nr uprawnień	podpis
Projektował	mgr inż. Tomasz Mrówczyński	WAM/0025/PWOS/10	
Sprawdził	tech. bud. Roland Zarzycki	1821/EL/93	
			Rys nr : 5
			Skala
			1:20