


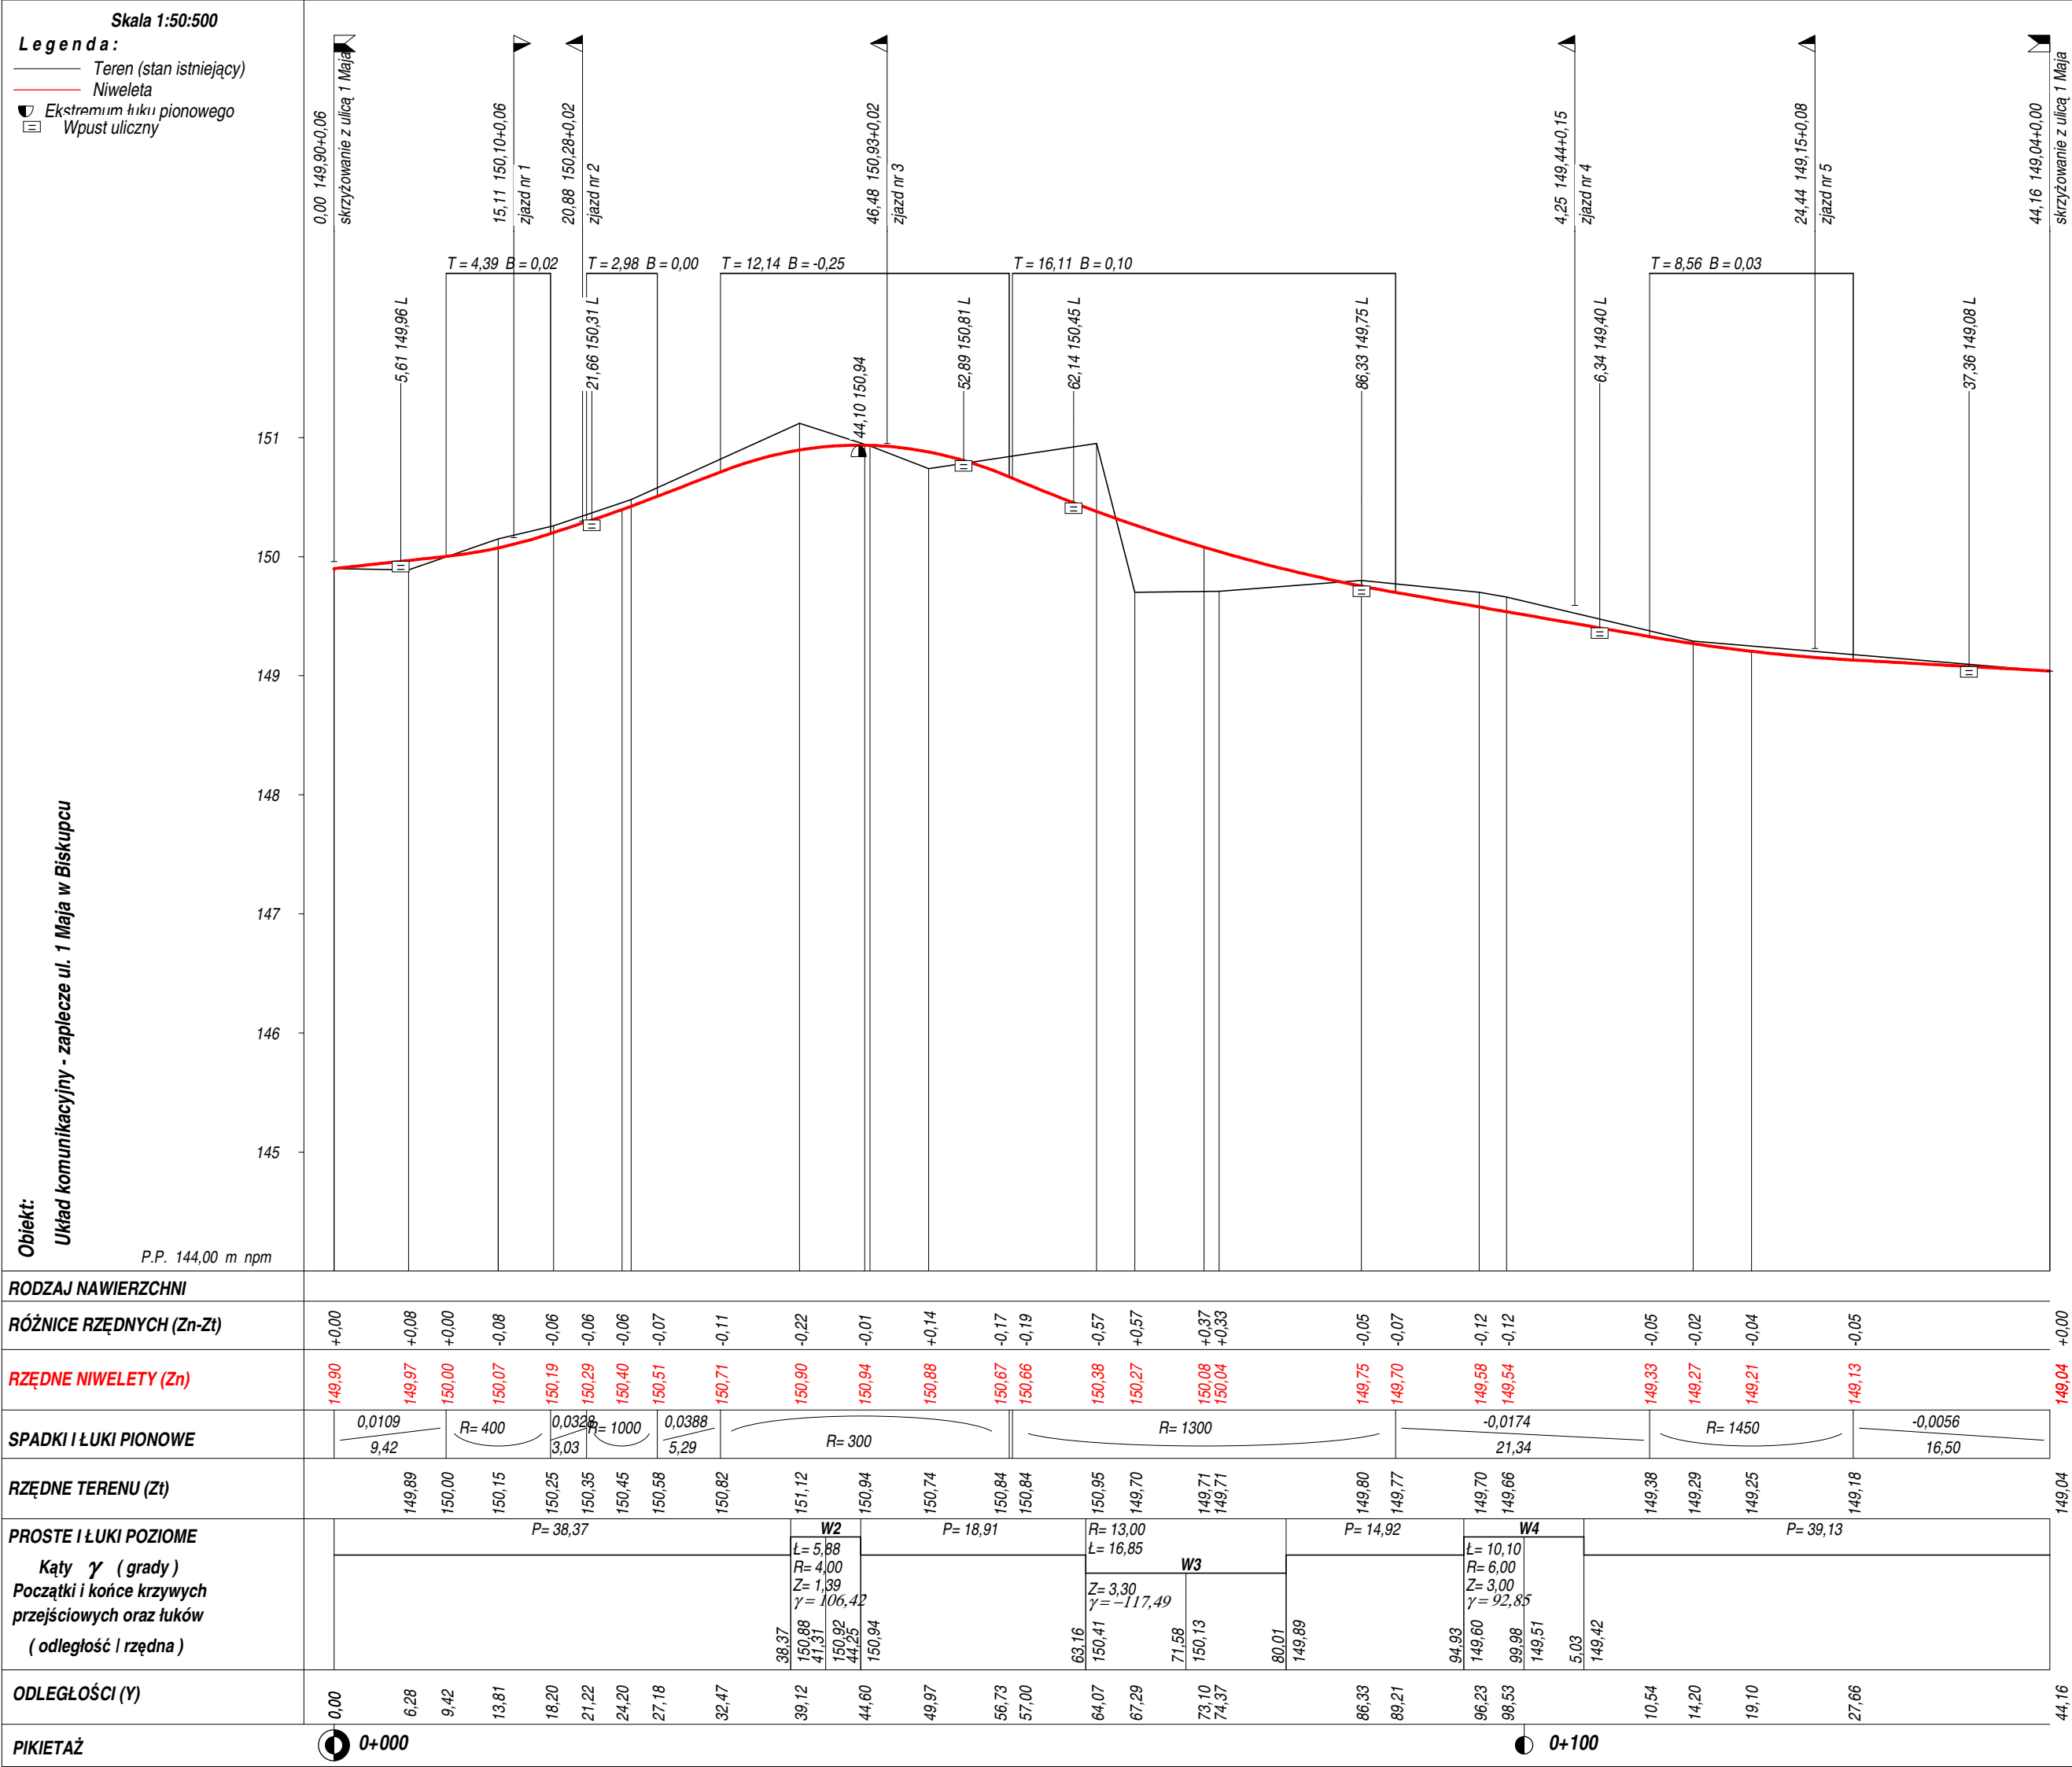

Wykonawca	Biuro Inwestycyjne Projektowanie i Nadzory inż. Wincenty Kulbacki, 82-300 Elbląg, ul. Jana III Sobieskiego 25, tel. (055) 235-71-78		
Inwestor	Gmina Biskupiec	Umowa	
Obiekt	Układ komunikacyjny - zaplecze ul. 1 Maja w Biskupcu		
Nazwa rysunku	Profil podłużny	Rysunek nr 3/1	
Opracował	inż. Grzegorz WALCZAK		Załączników
Projektował	inż. Katarzyna SWISŁOCKA	WAM/0046/POOD/09 156/01/OL	
Sprawdził	inż. Wincenty KULBACKI	156/01/OL	Data 30.06.2010 r.