


PRZEKROJE KONSTRUKCYJNE

Projekt przebudowy układu komunikacyjnego - zaplecze ul. 1 Maja w Biskupcu

Przekrój konstrukcyjny A - A

skala: 1:25

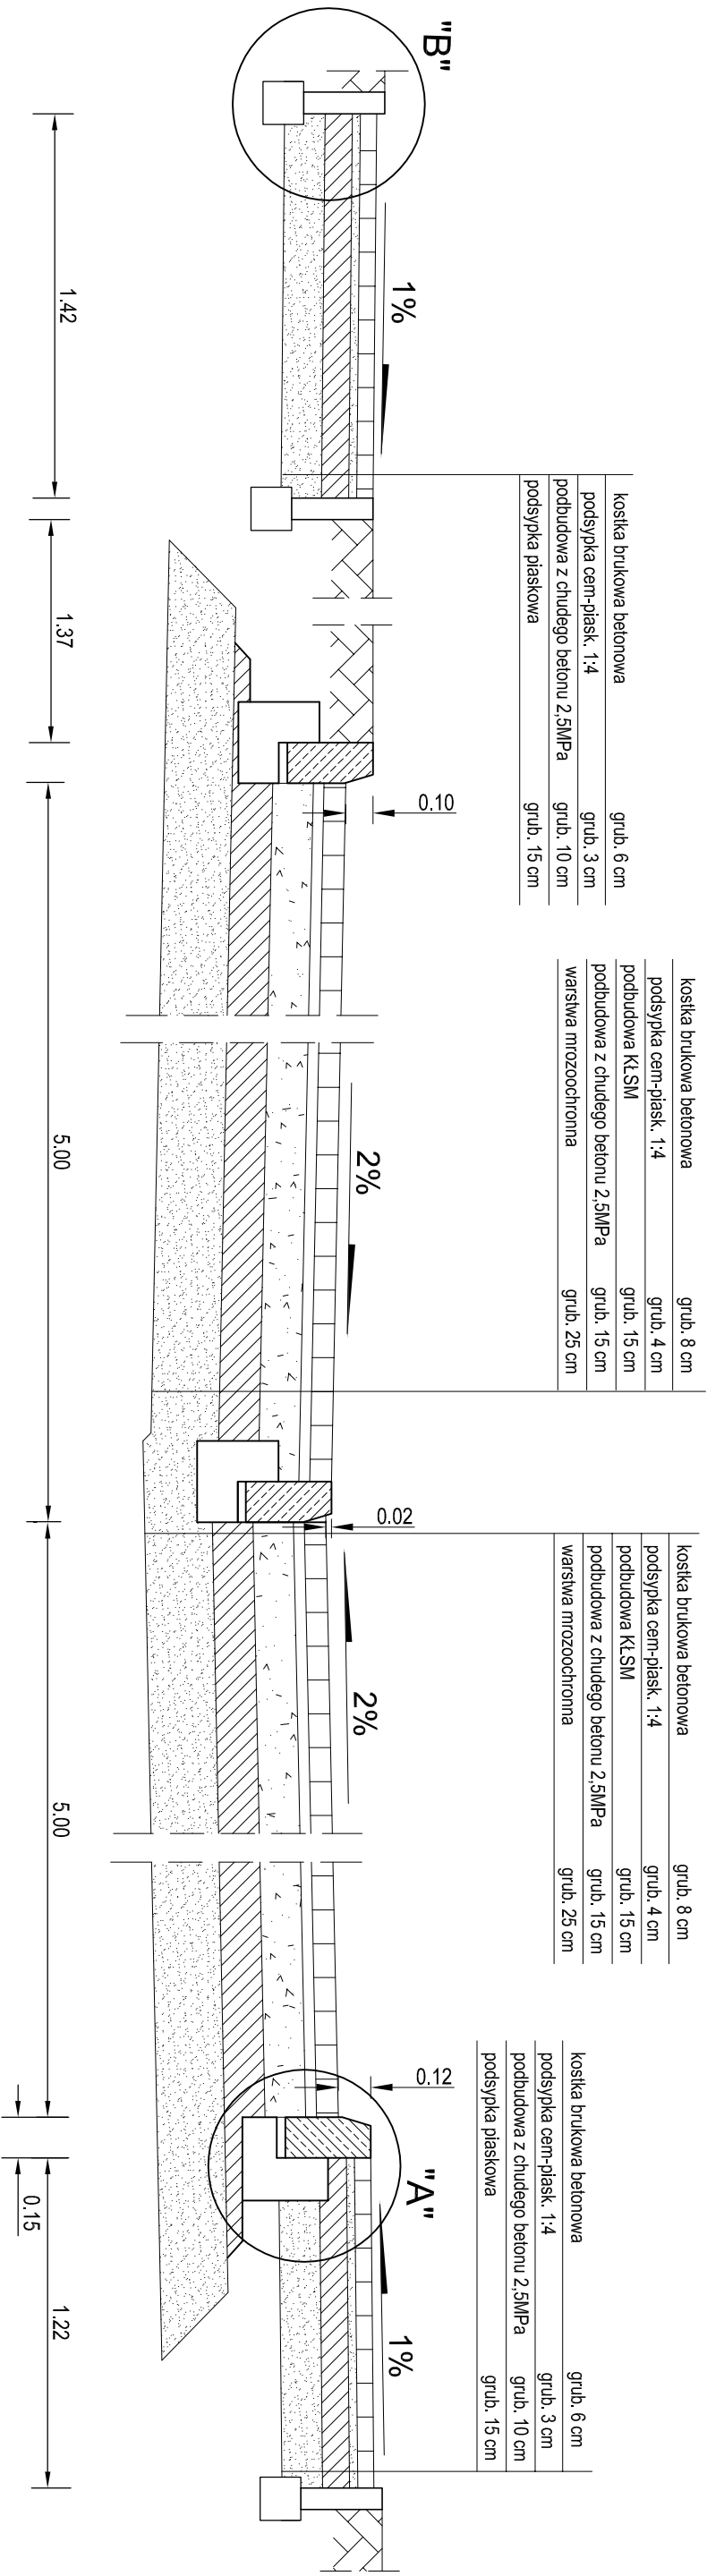

BI BIURO INWESTYCYJNE PROJEKTOWANIE I NADZORY Inż. Wincenty Kulbacki 82-300 Elbląg, ul. Jana III Sobieskiego 25 tel. 055 235 71 78 0501 64 73 73 e-mail: wincenty.kulbacki@neostada.pl Układ komunikacyjny - zaplecze ul. 1 Maja w Biskupcu									
Nazwa obiektu	Powiat: Olsztyn Gmina: Biskupiec								
Adres obiektu	Gmina Biskupiec								
Inwestor	P.B.W.								
Tytuł opracowania	PRZEKROJE KONSTRUKCYJNE Przebudowa układu komunikacyjnego - zaplecze ul. 1 Maja w Biskupcu								
Zespół projektowy	Inicjator i nazwisko		nr uprawnień		podpis		Data opracowania		
Opracował	Inż. Grzegorz WALCZAK						04/2010		
Projektował	inż. Katarzyna SWISLOCKA		WAM0046PO0009				Miejsce: 4.1		
Sprawdził	Inż. Wincenty KULBACKI		156/01/OL				Skala: 1:25		