


PRZEKROJE KONSTRUKCYJNE

Projekt przebudowy układu komunikacyjnego

- zaplecze ul. 1 Maja w Biskupcu

Przekrój konstrukcyjny B - B

skala 1:50

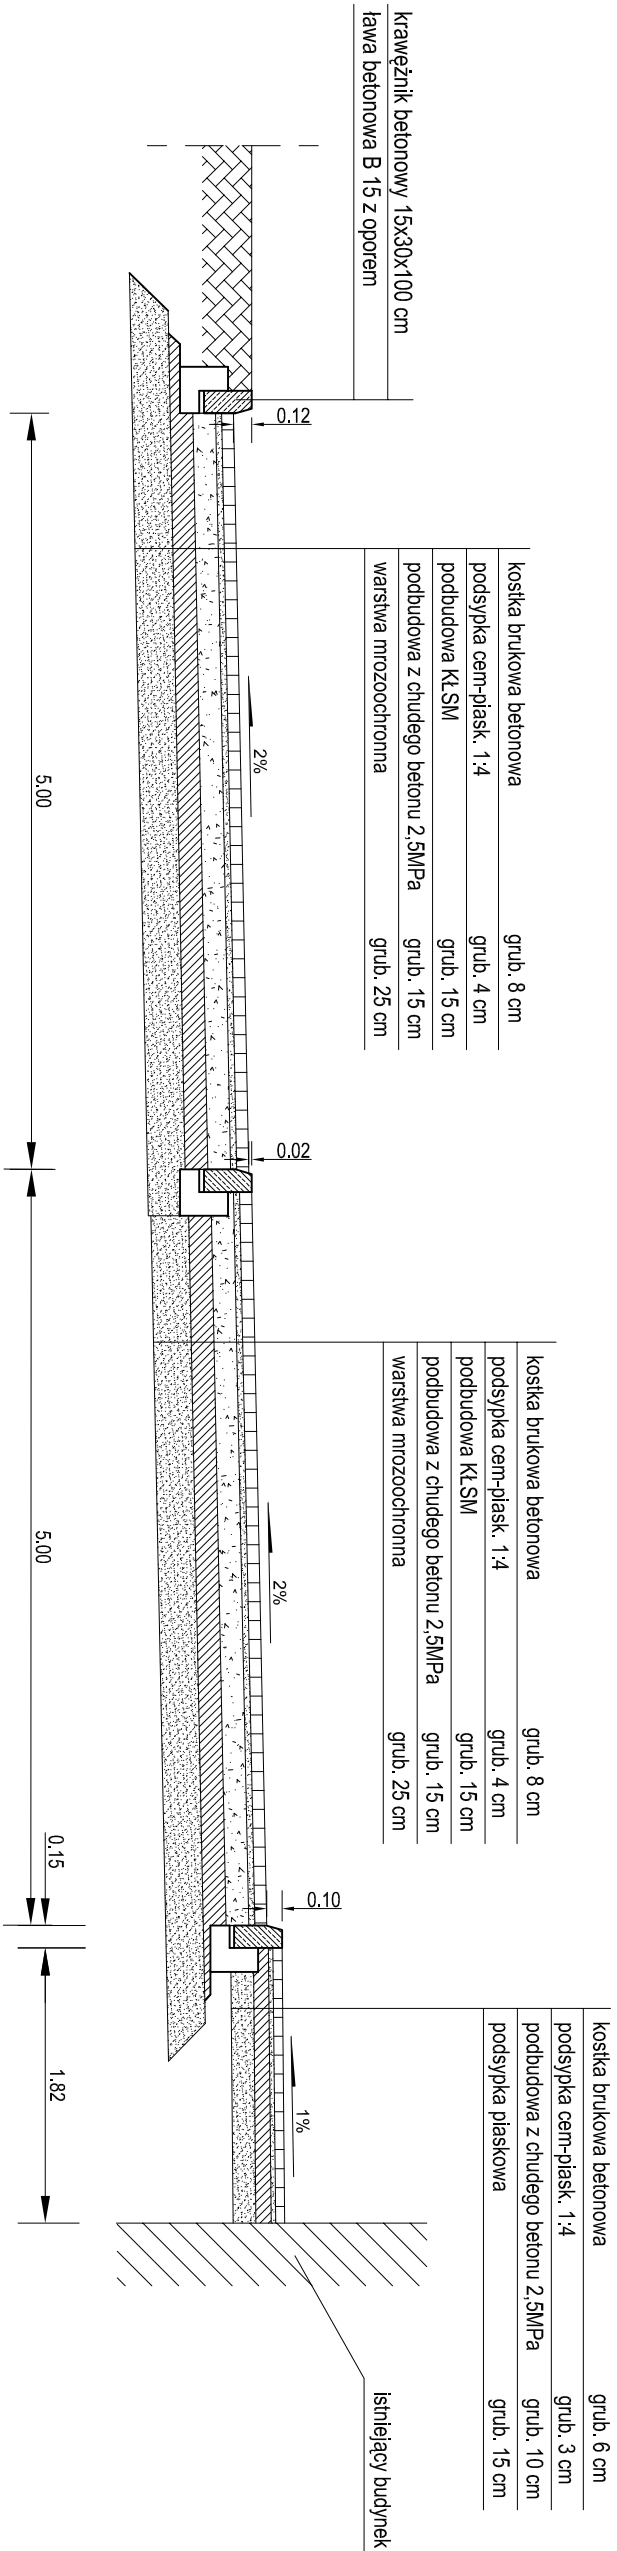

BIURO INWESTYCYJNE

PROJEKTOWANIE I NADZORY

inż. Wincenty Kulbacki

82-300 Ełbing ul. Jana III Sobieskiego 25

tel. 055 235 711 78 0501 64 73 73 e-mail: wincenty.kulbacki@nosastrada.pl

BIURO

PROJEKTOWANIE I NADZORY

inż. Wincenty Kulbacki

82-300 Ełbing ul. Jana III Sobieskiego 25

tel. 055 235 711 78 0501 64 73 73 e-mail: wincenty.kulbacki@nosastrada.pl

Nazwa obiektu

Adres obiektu

Inwestor

Tytuł opracowania

Zespół projektowy

Opracował

Projektował

Sprawdził

Powiat: Olsztyn

Gmina Biskupiec

PRZEKROJE KONSTRUKCYJNE

Przebudowa układu komunikacyjnego - zaplecze ul. 1 Maja w Biskupcu

Imię i nazwisko

Inż. Grzegorz WALCZAK

nr. uprawnień

podpis

Data opracowania

04/2010

Rys nr :

4.2

Skala

1:50

Układ komunikacyjny - zaplecze ul. 1 Maja w Biskupcu

Gmina: Biskupiec

Stadium opracowania

P.B.W.

Branda

drogi