


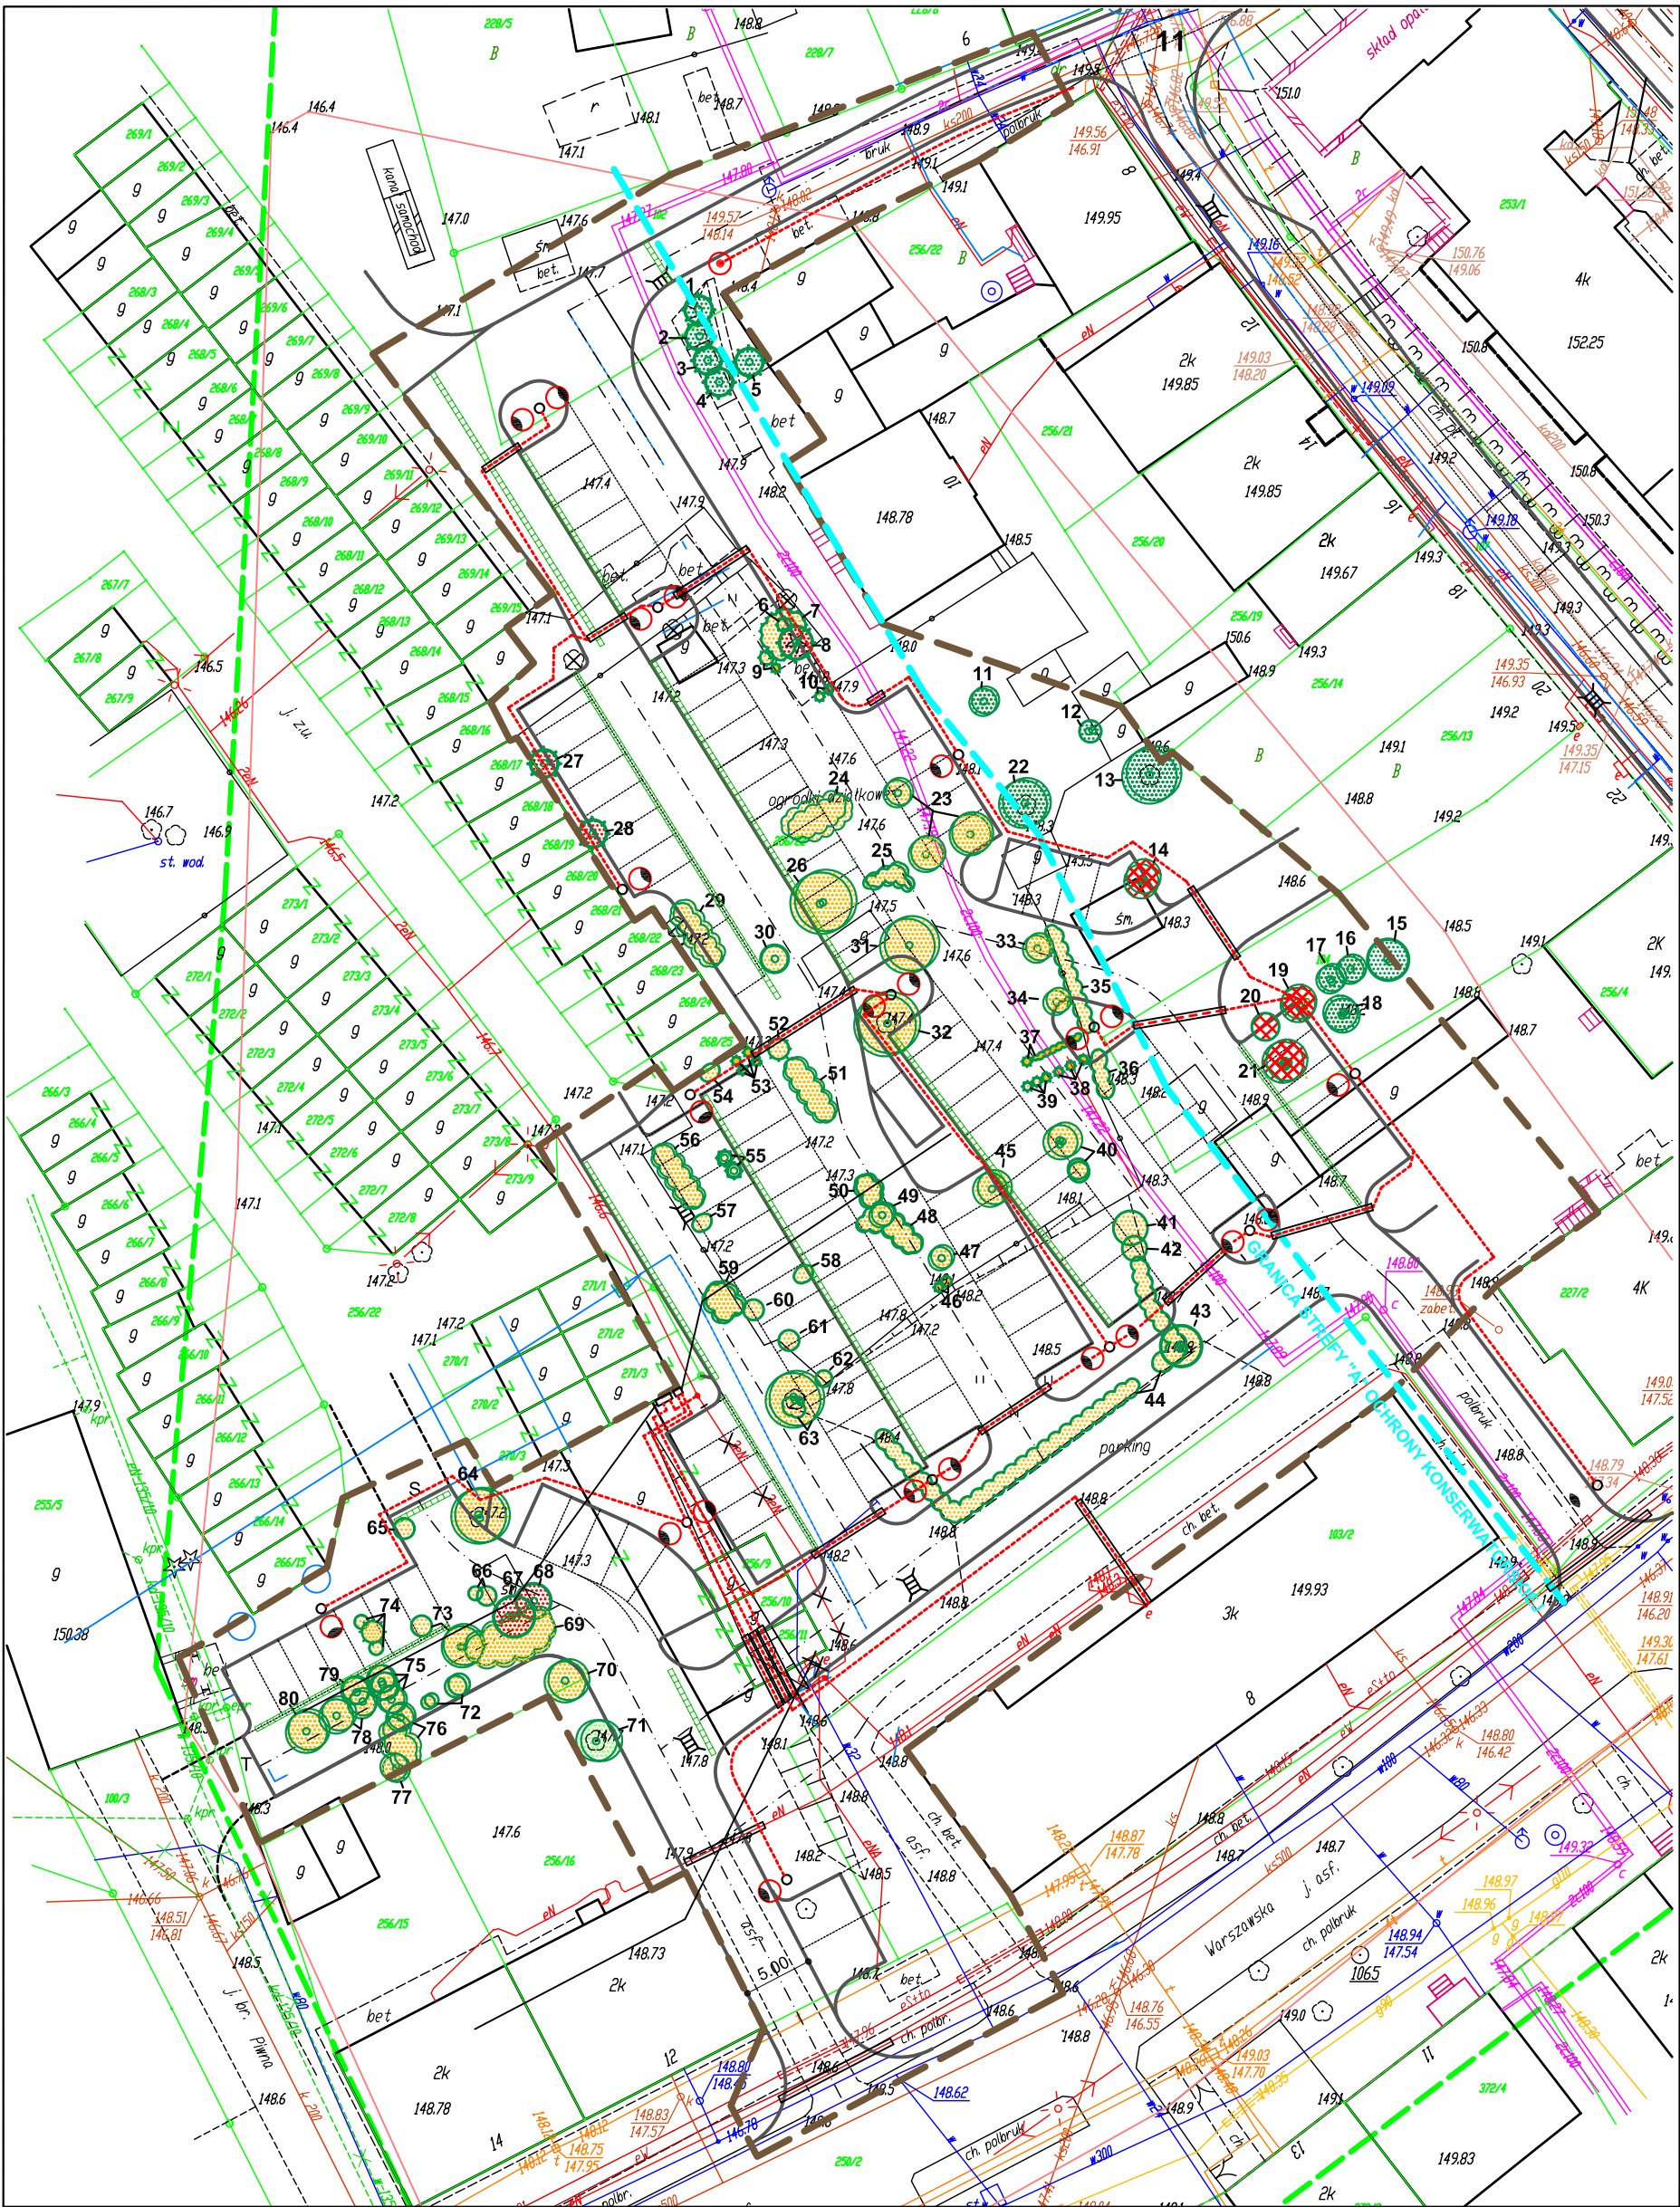

OZNACZENIA

- GRANICA OPRACOWANIA
- DRZEWA LIŚCIASTE I IGLASTE
- KRZEWY LIŚCIASTE I IGLASTE
- GRUPY KRZEWÓW
- ŻYWOPŁOTY
- DRZEWA I KRZEWY OWOCOWE

PROJEKT GOSPODARKI SZATĄ ROŚLINNĄ

- DRZEWA I KRZEWY ADAPTOWANE
- DRZEWA ADAPTOWANE ZAGROŻONE
- DRZEWA I KRZEWY DO USUNIĘCIA Z ZEZWOLENIEM
- DRZEWA I KRZEWY DO USUNIĘCIA BEZ ZEZWOLENIA
- DRZEWA DO USUNIĘCIA Z ZEZWOLENIEM KONSERWATORA ZABYTKÓW

Treść mapy zgodna z mapą zaewidencjonowaną
do zasobów Powiatowego Ośrodka
Dokumentacji Geodezyjnej
i Kartograficznej w Olsztynie pod nr 07.04-12/10 dn15.04.2010
i nr 07.04-19/2010 dn16.06.2010

PRAWA AUTORSKIE ZASTRZEŻONE			
BIURO PROJEKTÓW "BPBW" Sp. z o.o. 10 - 448 OLSZTYN, ul. GŁOWACKIEGO 28			
PRZEDMIOT RYSUNKU INWENTARYZACJA SZCZEG. ZIELENI I PROJEKT GOSPODARKI SZATĄ ROŚLINNĄ	Objekt: Budowa parkingu publicznego na 110 miejsc postojowych Biskupiec działki nr 102, 103/2, 104, 250/2, 256/9, 256/10, 256/11, 256/22 obr. 4		
1:500 SKALA:	PROJEKTOWAŁ	mgr inż. Ludmiła Górnicka	UPRAWN.
10.2010 DATA:	OPRACOWAŁ		PODPIS
ZBI.341-10/10 P/3711/S NR ZLECENIA	SPRAWDZIŁ		Arch. kraj. BRANŻA
			Z 1 NR RYS.