


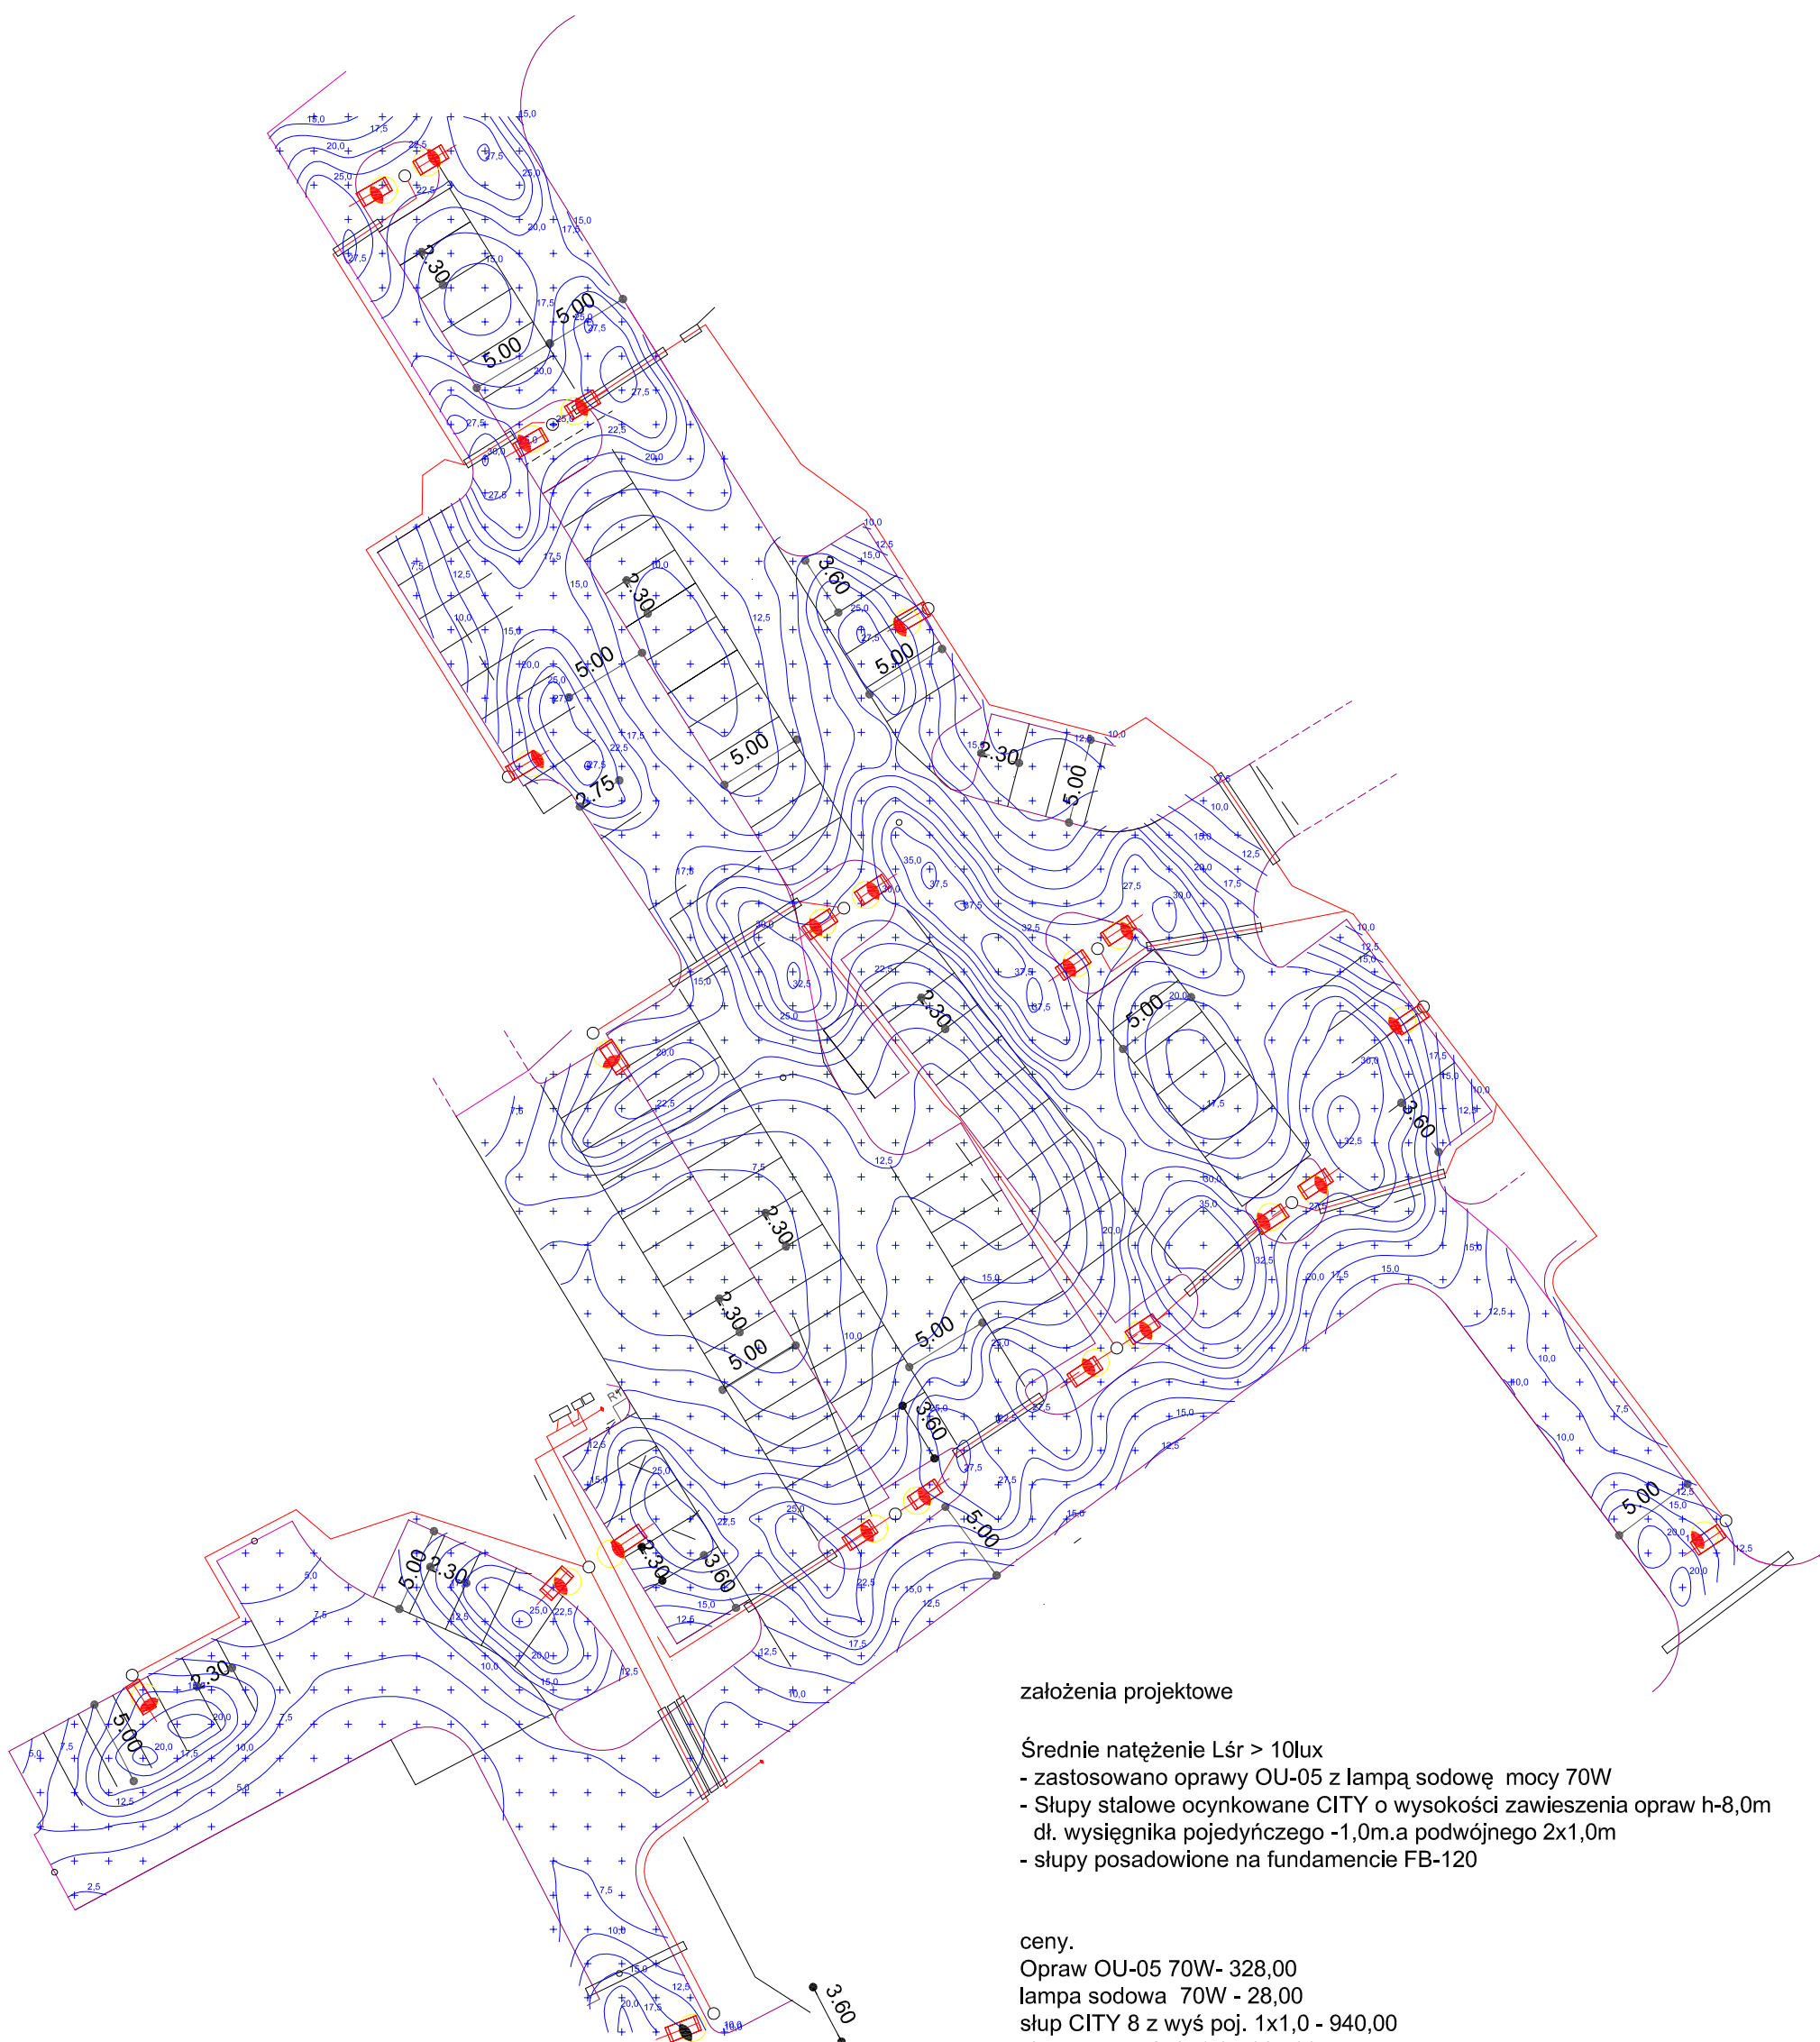

założenia projektowe

- Średnie natężenie Lśr > 10lux
- zastosowano oprawy OU-05 z lampą sodową mocy 70W
 - Słupy stalowe ocynkowane CITY o wysokości zawieszenia opraw h-8,0m
dł. wysięgnika pojedynczego -1,0m.a podwójnego 2x1,0m
 - słupy posadowione na fundamencie FB-120

ceny.

Opraw OU-05 70W-	328,00
lampa sodowa 70W -	28,00
słup CITY 8 z wys. poj. 1x1,0 -	940,00
słup j.w z wys. 2x1,0 -	985,00
fundament FB-120 -	178,00
tabliczka słupowa IZK1-	51,00
tabliczka słupowa IZK 2-	61,00

podane ceny sa cenami netto