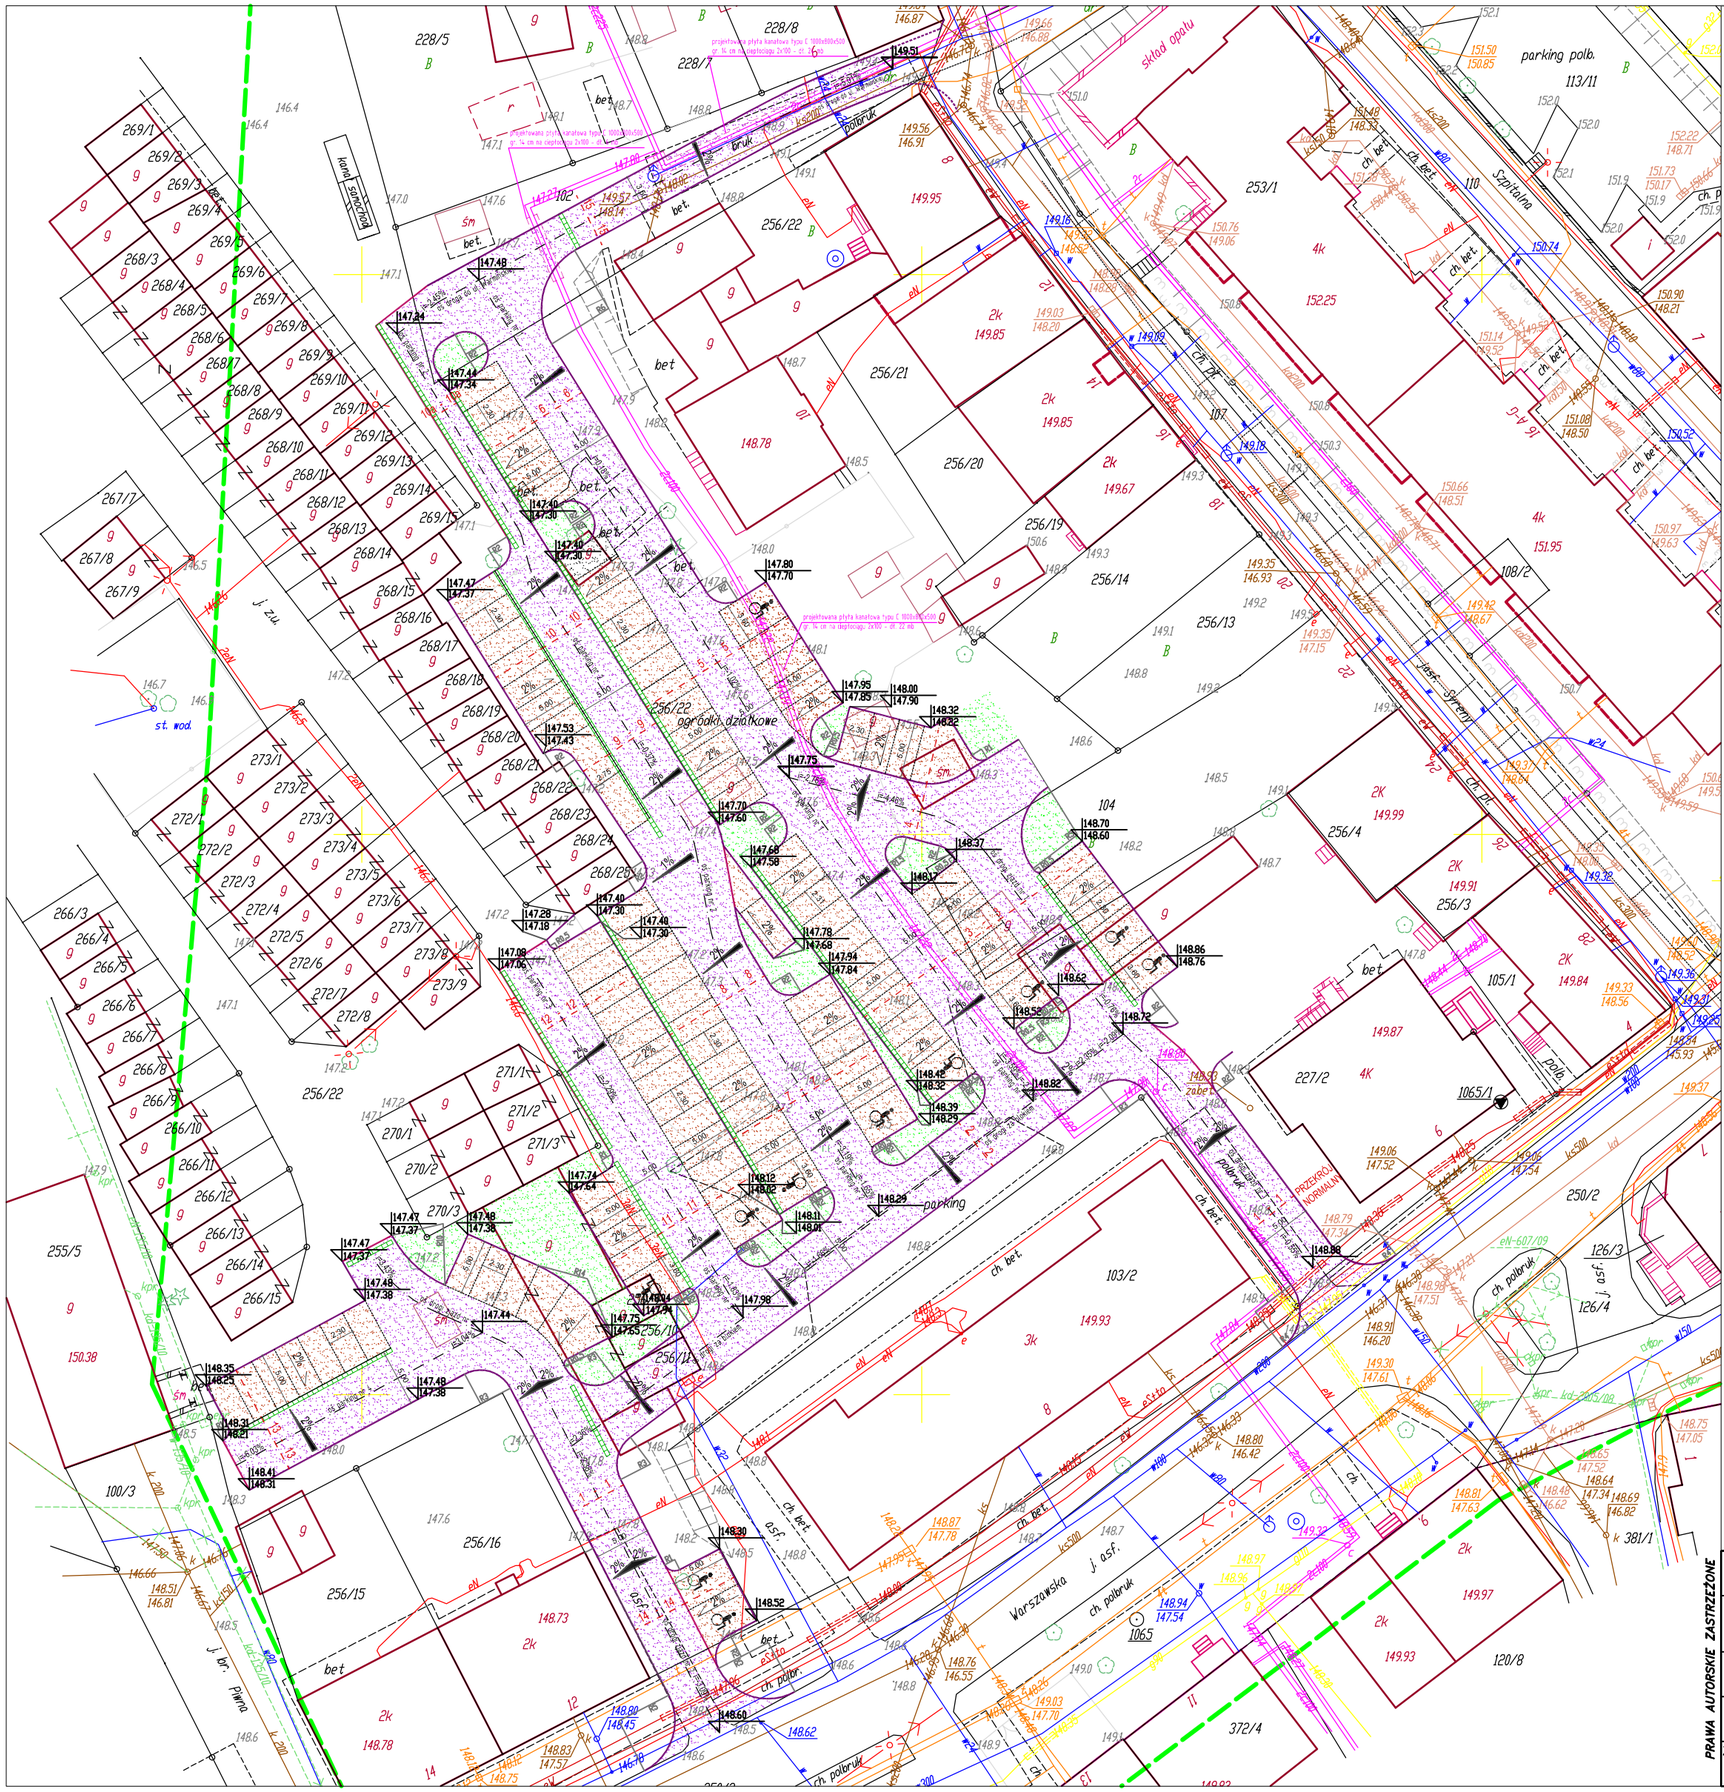

LEGENDA:

- nawierzchnia z kostki betonowej gr. 8 cm
- nawierzchnia z płyt ażurowych gr. 10 cm
- zieleń
- krawężnik betonowy15x30
- krawężnik najazdowy 15x22
- zakres inwestycji
- korytka rozsączające
- projektowana płyta kanałowa typu C na istniejącym ciepłociągu 2x100
- 147.40 / 147.30 - rzędna projektowanego krawężnika - góra/dół
- 147.50 - rzędna projektowanej nawierzchni - góra
- 1 - 1 - numer przekroju normalnego (zgodny z załacznikiem graficznym)
- 2% 2% - spadki poprzeczne na drogach manewrowych
- 2% - spadki poprzeczne na parkingach
- i=-0.55% - spadki podłużne na drogach manewrowych (zgodne z projektowanymi niweletami)
- miejsca postojowe dla osób niepełnosprawnych

PRAWA AUTORSKIE ZASTRZEŻONE

BIURO PROJEKTÓW "BPBW" Sp. z o.o.
10 - 448 OLSZTYN, ul. GŁOWACKIEGO 28

PRZEDMIOT RYSUNKU: PLAN SYTUACYJNY	Obiekt: Budowa parkingów				
	Adres: Biskupiec				
1:500 SKALA:	PROJEKTOWAŁ	inż. Andrzej Chmarycz	UPRAWN. WAM/OKK/ U/33/04	PODPIS	D BRANŻA
10.2010	OPRACOWAŁ		———		
ZB1.341-10/10 P/3711/S NR ZLECENIA	SPRAWDZIŁ	mgr inż. Tadeusz Radomski	§13.1.3b nr4/77/OI		D1 NR RYS.