




Profil - oś drogi zjazd nr 1

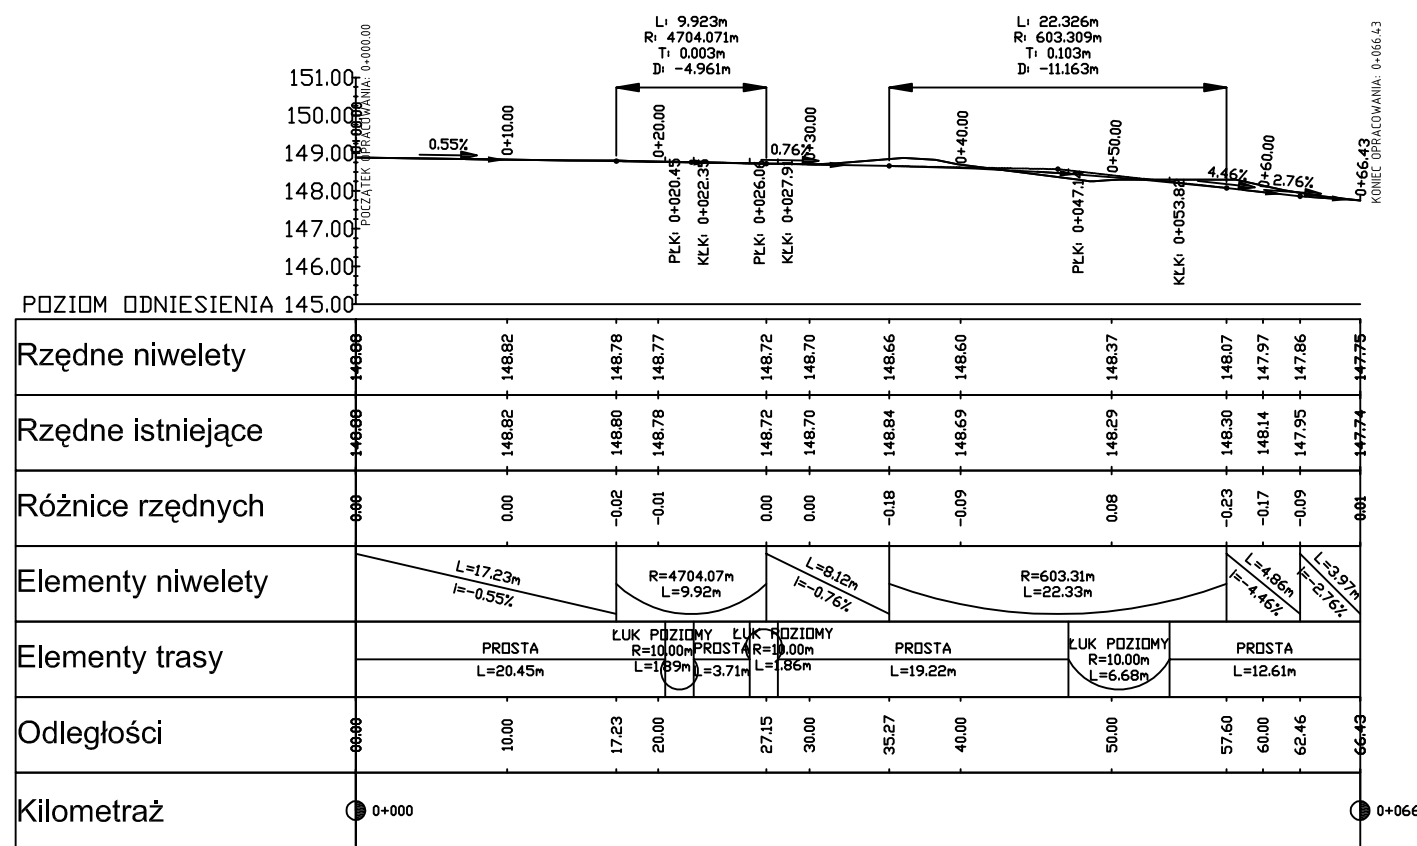


Profil - oś drogi zjazd nr 2

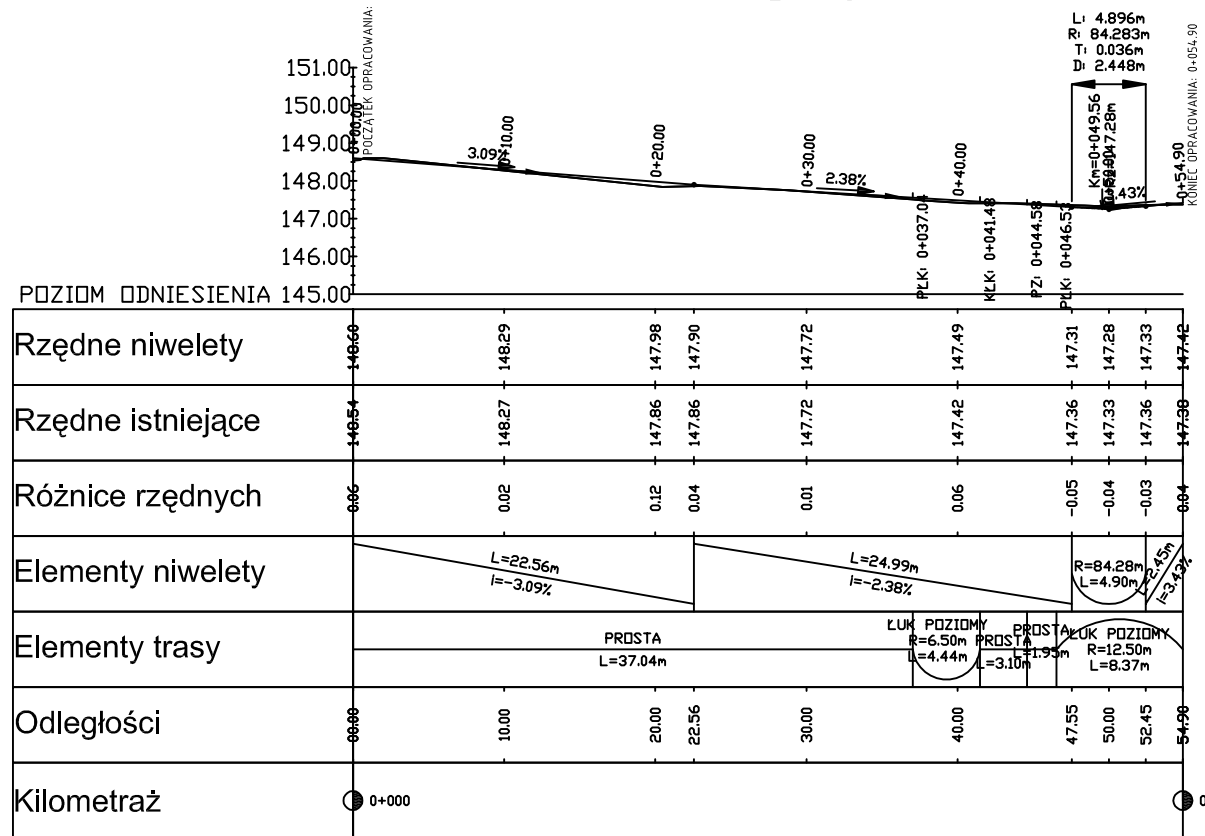


Profil - oś drogi za blokiem

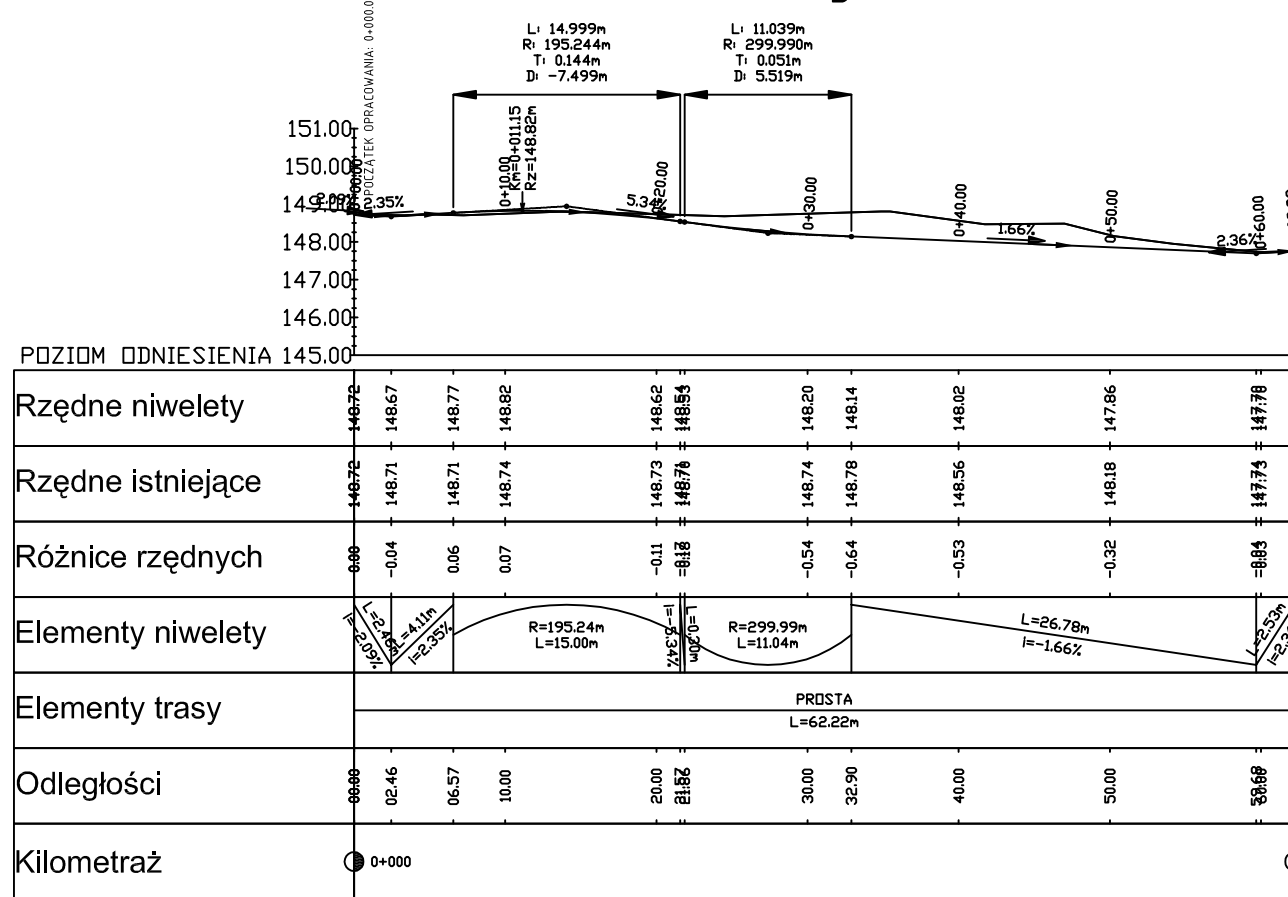


Profil - oś parking nr 1

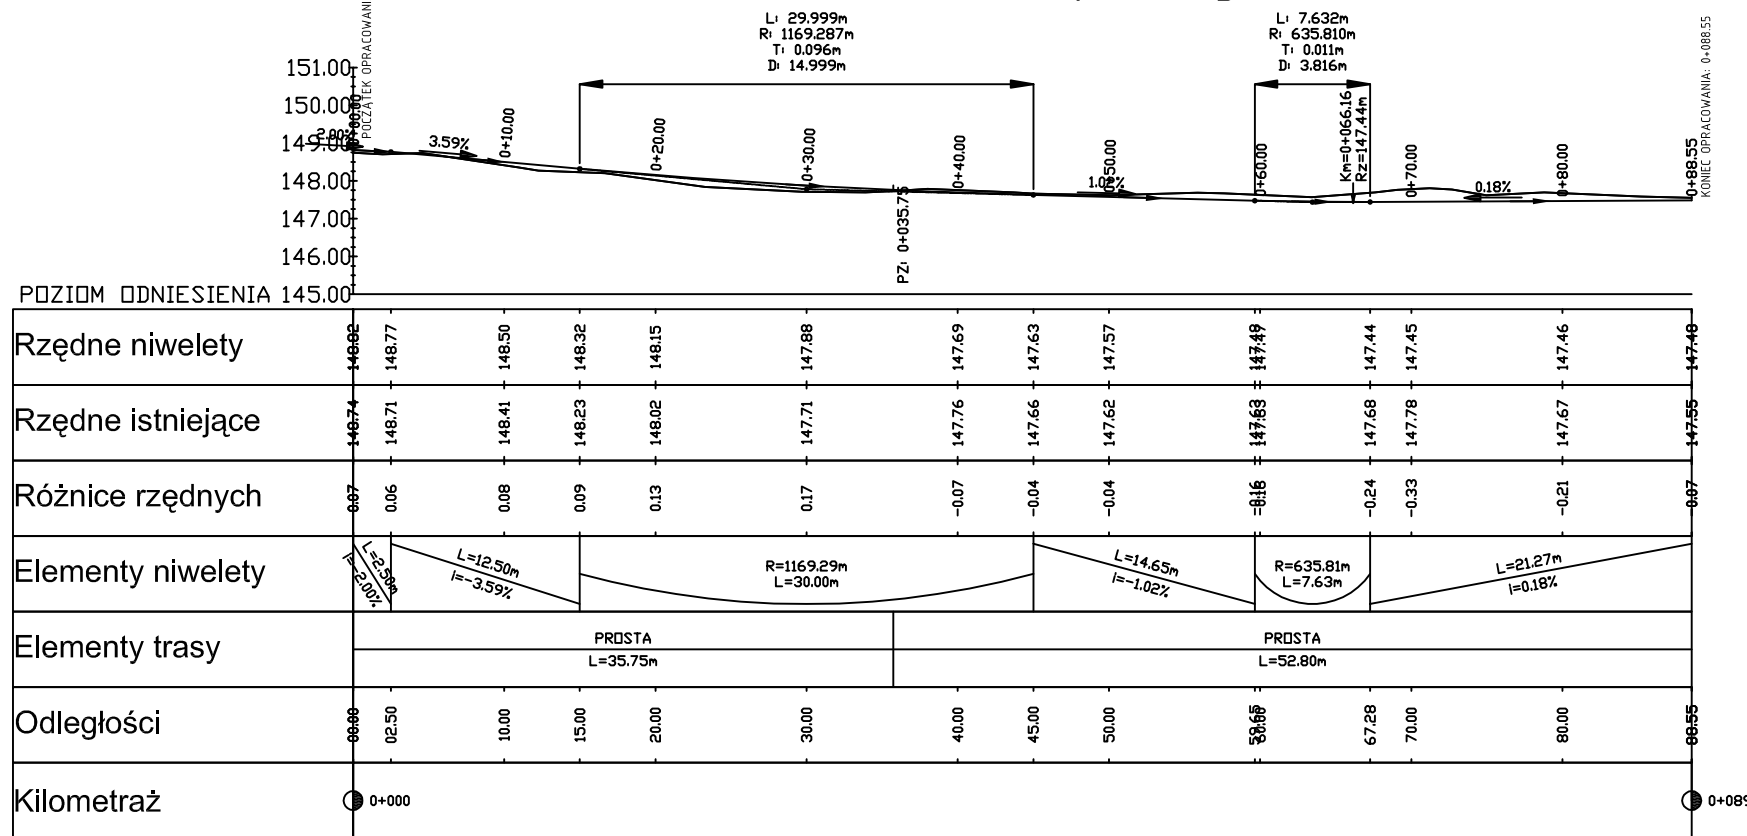


Profil - oś parking nr 2

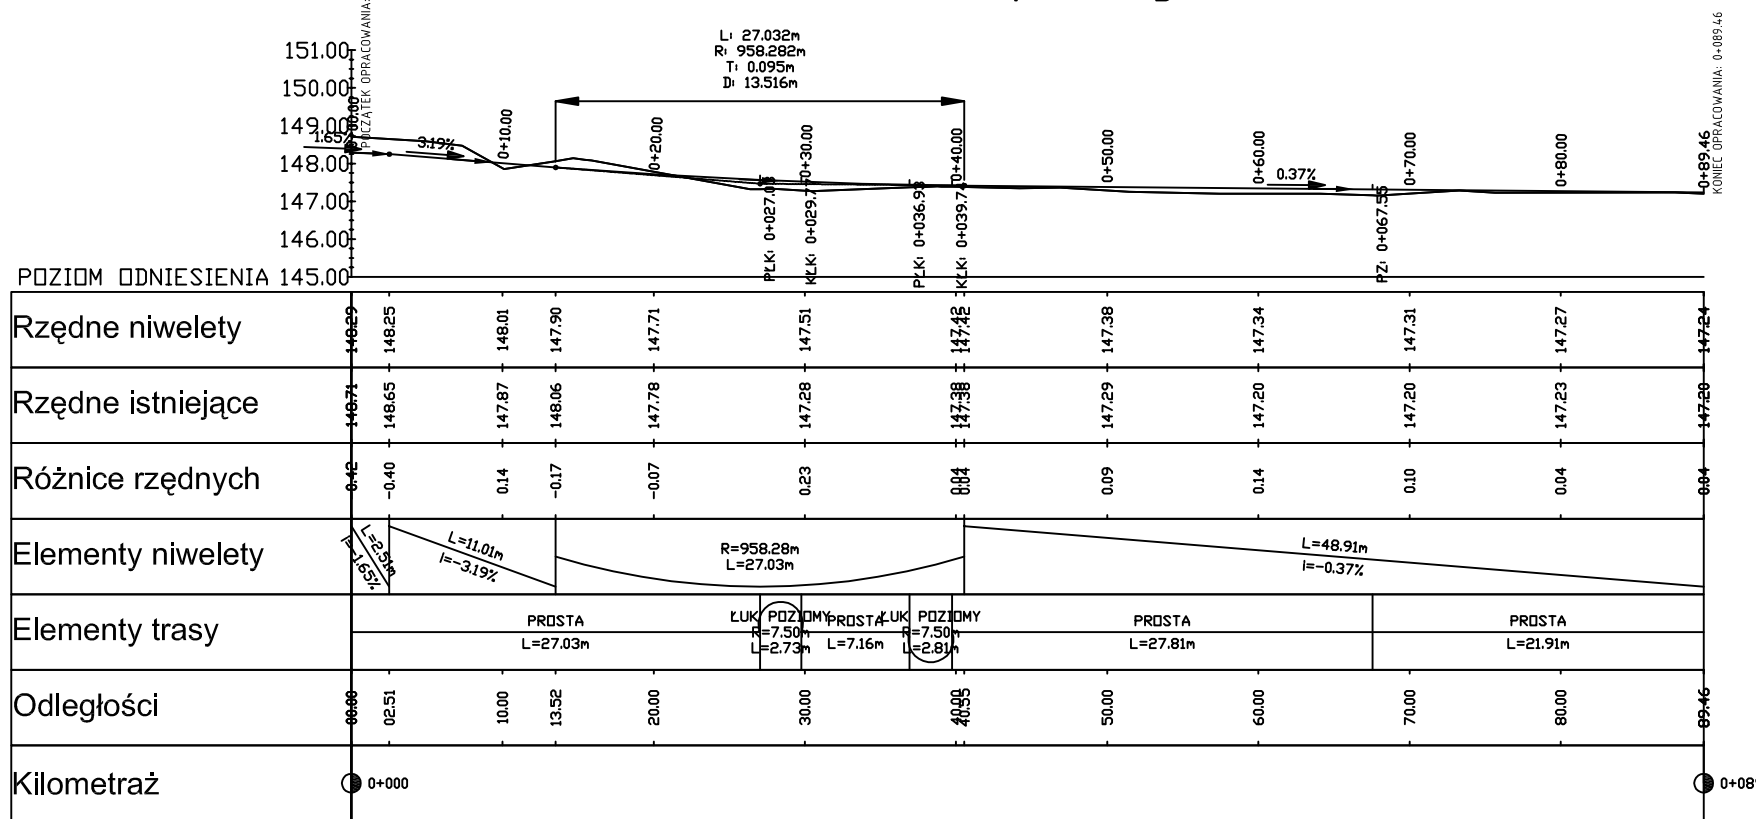


Profil - oś parking nr 3

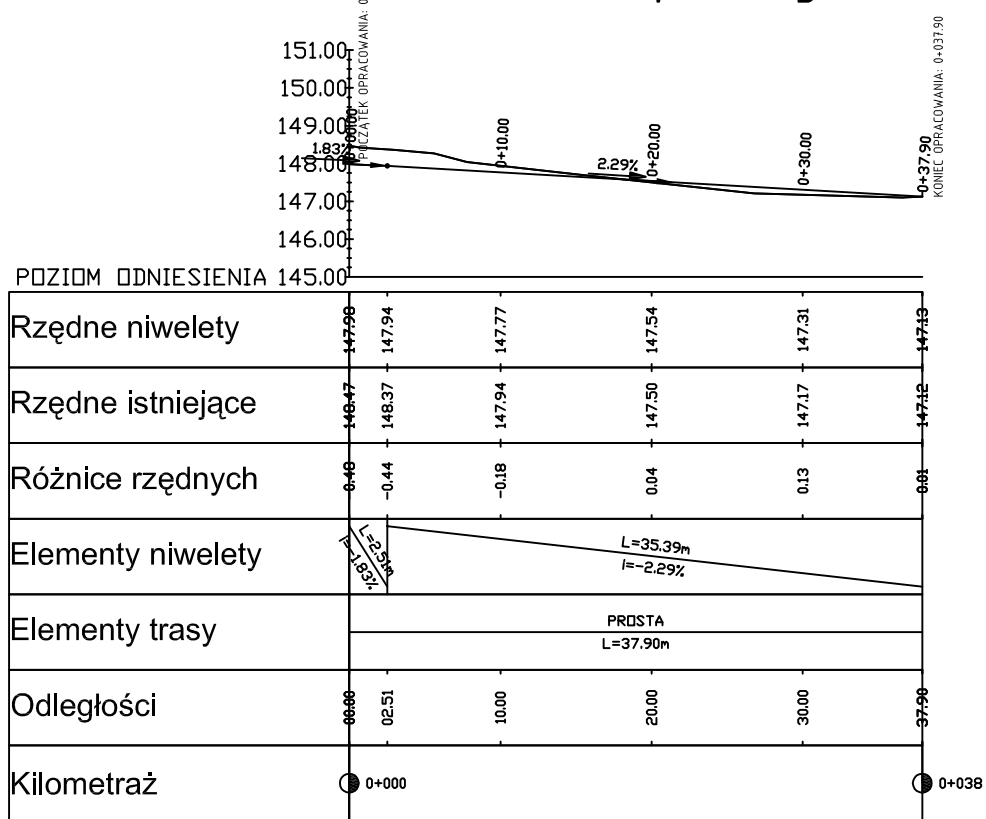

Profil - oś parking nr 4

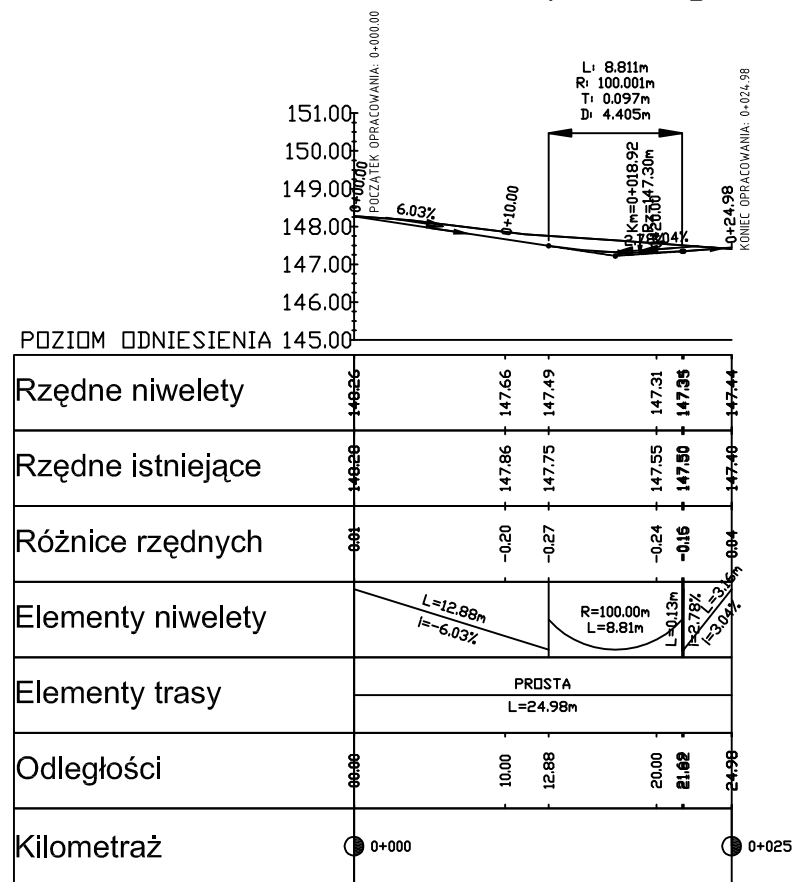

Profil - droga do ul. Warmińskiej

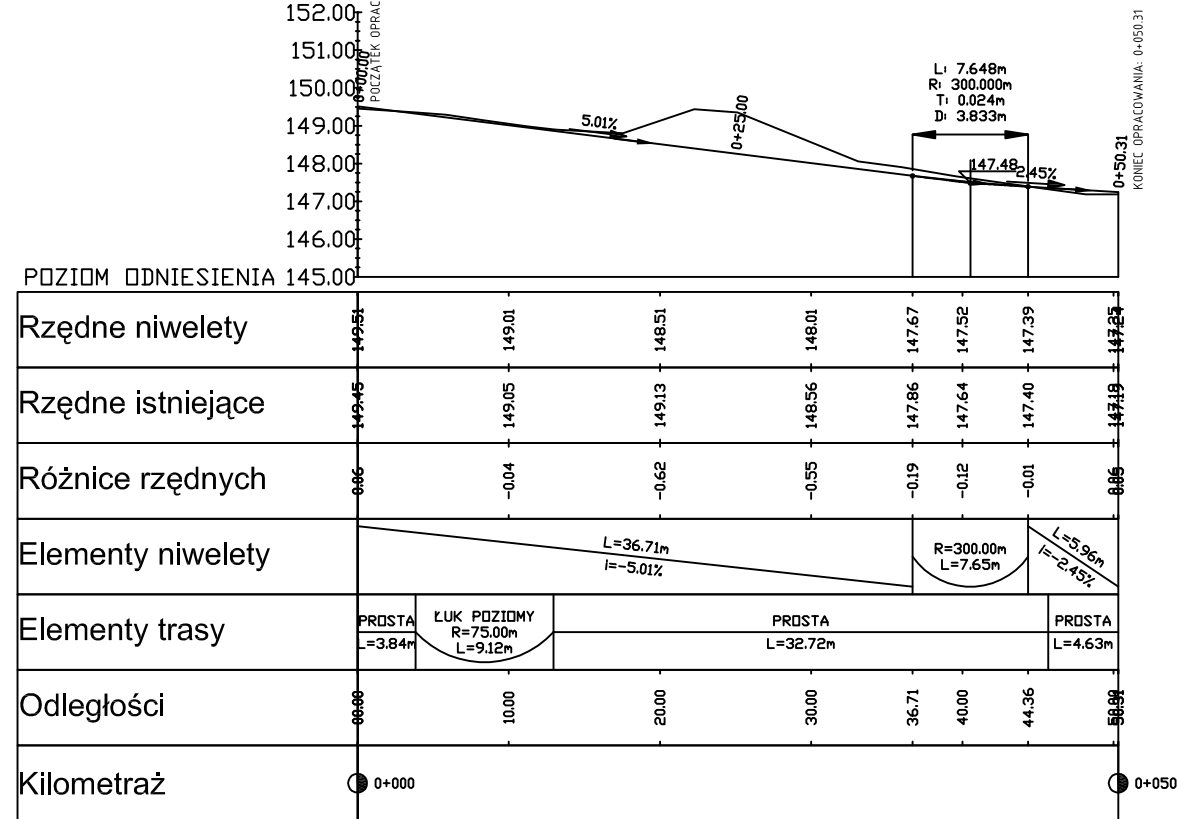

BIURO PROJEKTÓW "BPBW" Sp. z o.o. 10 - 448 OLSZTYN, ul. GŁOWACKIEGO 28					
PRZEDMIOT RYSUNKU		Opis: Budowa parkingów			
PROFILE PODŁUŻNE		Adres: Biskupiec			
1:100/1000	PROJEKTOWAŁ	inż. Andrzej Chmarny	OPRAWAŁ	PROFESOR	D
10.2010	OPRAWAŁ				
ZB1.341-10/10	SPRAWDZIŁ	mgr inż. Tadeusz Radomski			D2
nr 3/711/S					
nr 3/711/S					nr rys.