


PROFIL PODŁUŻNY PRZYŁĄCZY WODOCIĄGOWYCH SKALA 1:100

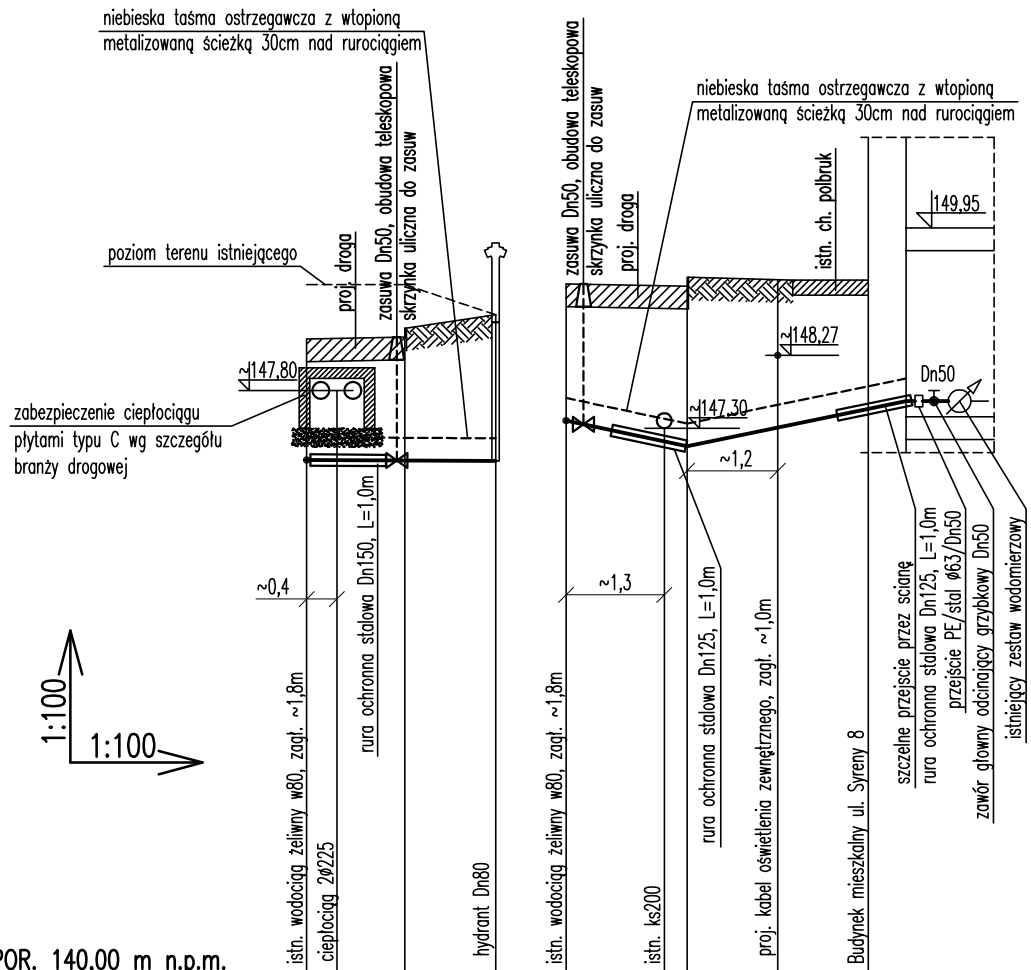

P.POR. 140,00 m n.p.m.

RZĘDNA TERENU	148,48	148,51	148,80	149,21	149,18	149,26
RZĘDNA OSI RUROCIĄGU	146,88	146,87	146,87	147,40	147,06	147,56
ZAGŁĘBIENIE OSI RUROCIĄGU	1,60	1,61	1,93	1,81	2,12	1,70
ŚREDNICA/SPADEK	PE 90	i=0,5%		PE 90	i=21,1%	
ODLEGŁOŚCI [m]	1,3	1,2	2,5	1,6	2,4	4,0
OZNACZENIA	W1	H1	W2			Bud.8

PRAWA AUTORSKIE ZASTRZEŻONE

BIURO PROJEKTÓW "BPBW" Sp. z o.o. 10 - 448 OLSZTYN, ul. GŁOWACKIEGO 28					
PRZEDMIOT RYSUNKU PRZYŁĄCZA WODOCIĄGOWE - PROFIL PODŁUŻNY			Objekt: Przebudowa ulic Warmińskiej, Szpitalnej i Syreny Adres: Biskupiec, dz. nr 102, 103/2, 104, 250/2, 256/9, 256/10, 256/11, 256/22.		
1:100	PROJEKTOWAŁ	mgr inż. Barbara Otulak	UPRAWN.	PODPIS	SANITARNA
SKALA:			WAM/0126/POOS/06		
09.2010	OPRACOWAŁ				BRANŻA
ZB1.341-10/10	SPRAWDZIŁ	mgr inż. Karol Kondratowicz	132/69/OL		S-2
P/3711/S					NR RYS.
NR ZLECENIA					