



SCHEMAT MONTAŻU KORYTEK AZUROWYCH  
SKALA 1:10

ZABUDOWA KORYTAŁEK AZUROWYCH Z POKRYWĄ ŻELIWNĄ  
W NAWIERZCHNI Z KOSTKI BETONOWEJ

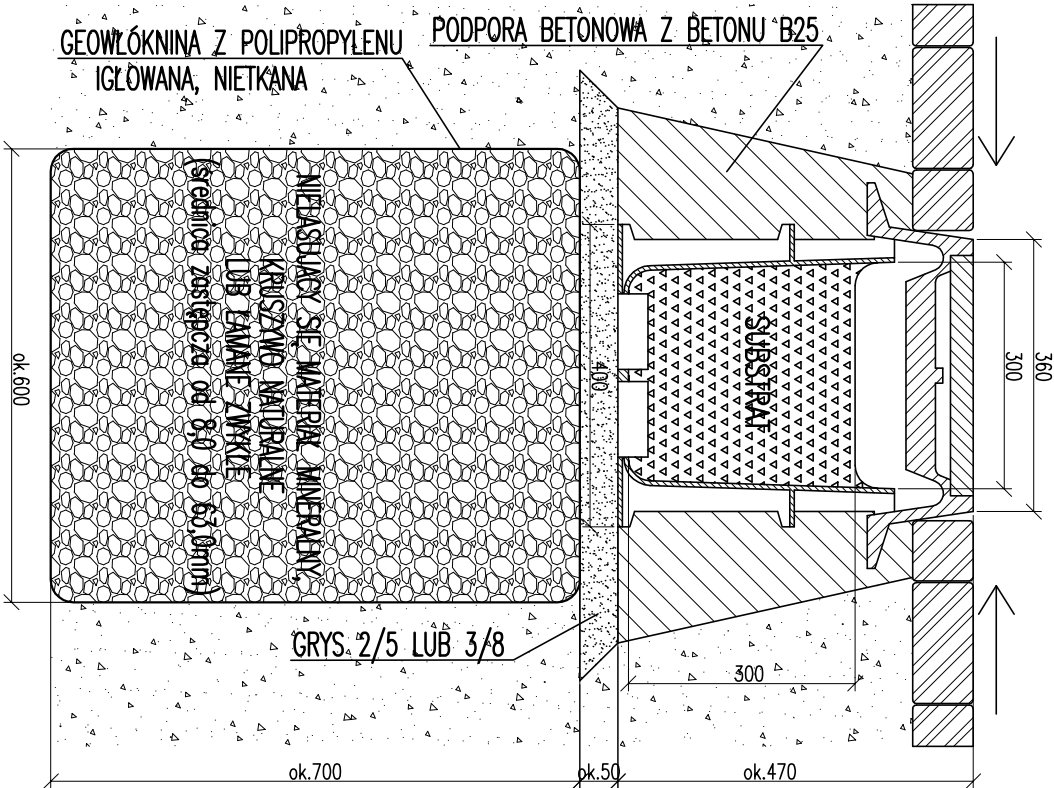

ZABUDOWA KORYTAŁEK AZUROWYCH Z POKRYWĄ ŻELIWNĄ  
W NAWIERZCHNI Z KOSTKI BETONOWEJ

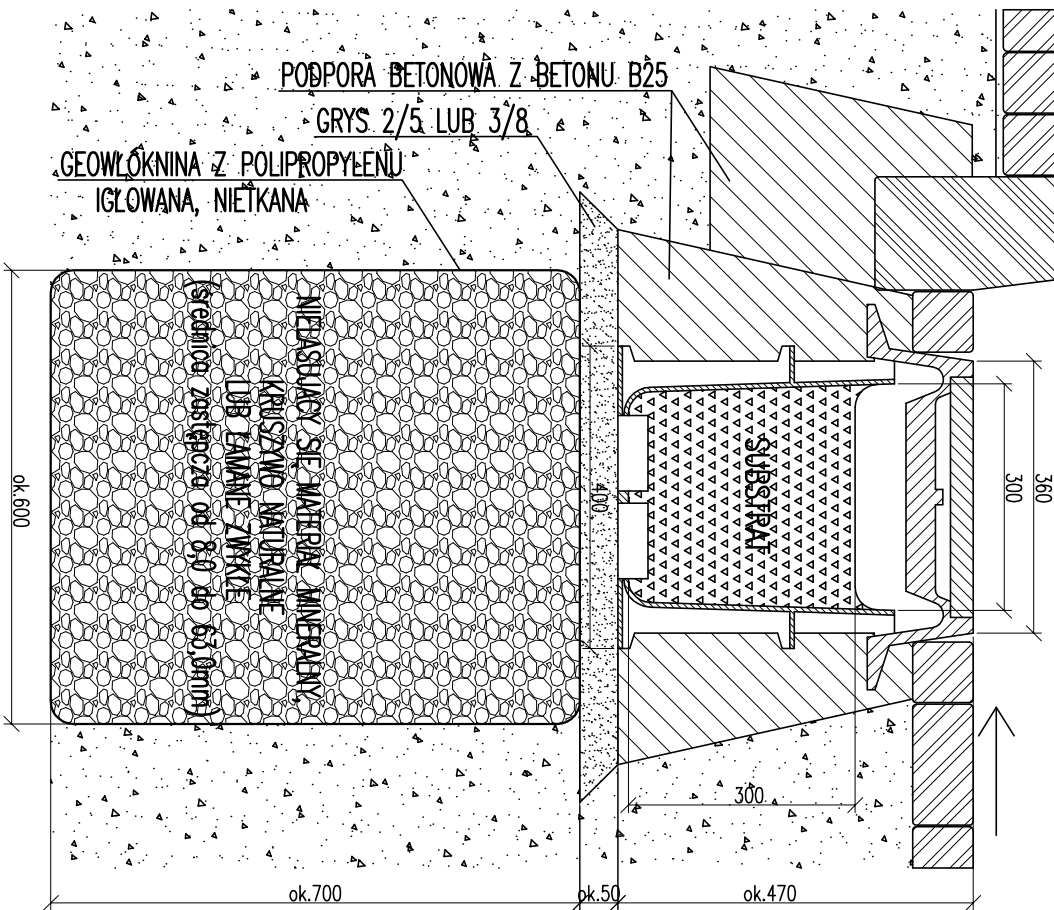

|                                           |             |                             |                                                                               |                           |                 |
|-------------------------------------------|-------------|-----------------------------|-------------------------------------------------------------------------------|---------------------------|-----------------|
| PRAWA AUTORSKIE ZASTRZEŻONE               |             |                             |                                                                               |                           |                 |
| BIURO PROJEKTÓW "BPBW" Sp. z o.o.         |             |                             |                                                                               |                           |                 |
| 10-448 OLSZTYN, UL. GŁÓWACKIEGO 28        |             |                             |                                                                               |                           |                 |
| PRZEDMIOT RYSUNKU:                        |             |                             | OBIEKT: Budowa parkingu publicznego na 110 miejsc                             |                           |                 |
| SCHEMAT MONTAŻU KORYTEK AZUROWYCH         |             |                             | ADRES: Białopac, dz. nr 102, 103/2, 104, 250/2, 250/3, 250/10, 250/11, 250/22 | UPRAWN. WYM./0126/P005/06 | PODPIS          |
| 1:10                                      | PROJEKTOWAŁ | mgr inż. Barbara Oluick     |                                                                               |                           | SANITARNIA      |
| SKALA                                     |             |                             |                                                                               |                           |                 |
| 09.2010                                   | OPRACOWAŁ   |                             |                                                                               |                           | BRANŻA          |
| DATA                                      |             |                             |                                                                               |                           |                 |
| ZBI.341-10/10<br>P/3711/S<br>NR. ZLECENIA | SPRAWDZIŁ   | mgr inż. Karol Kondratowicz | 132/69/OL                                                                     |                           | S-3<br>NR. RYS. |