
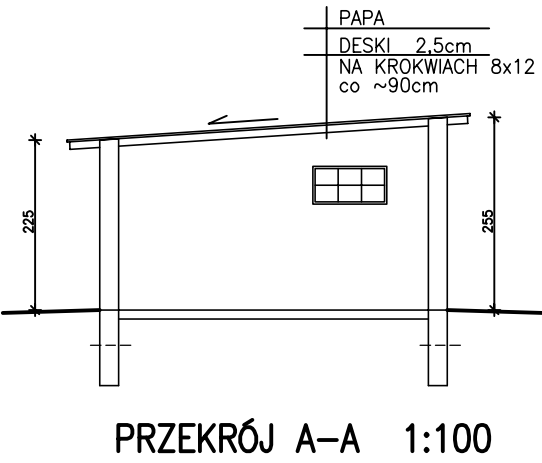
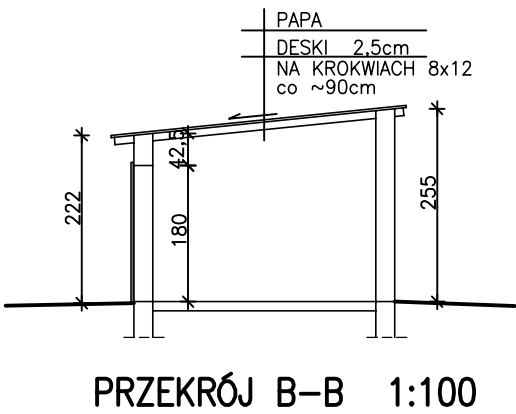


NR 3 GARAŻ I BOKSY GOSPODARCZE 1:100

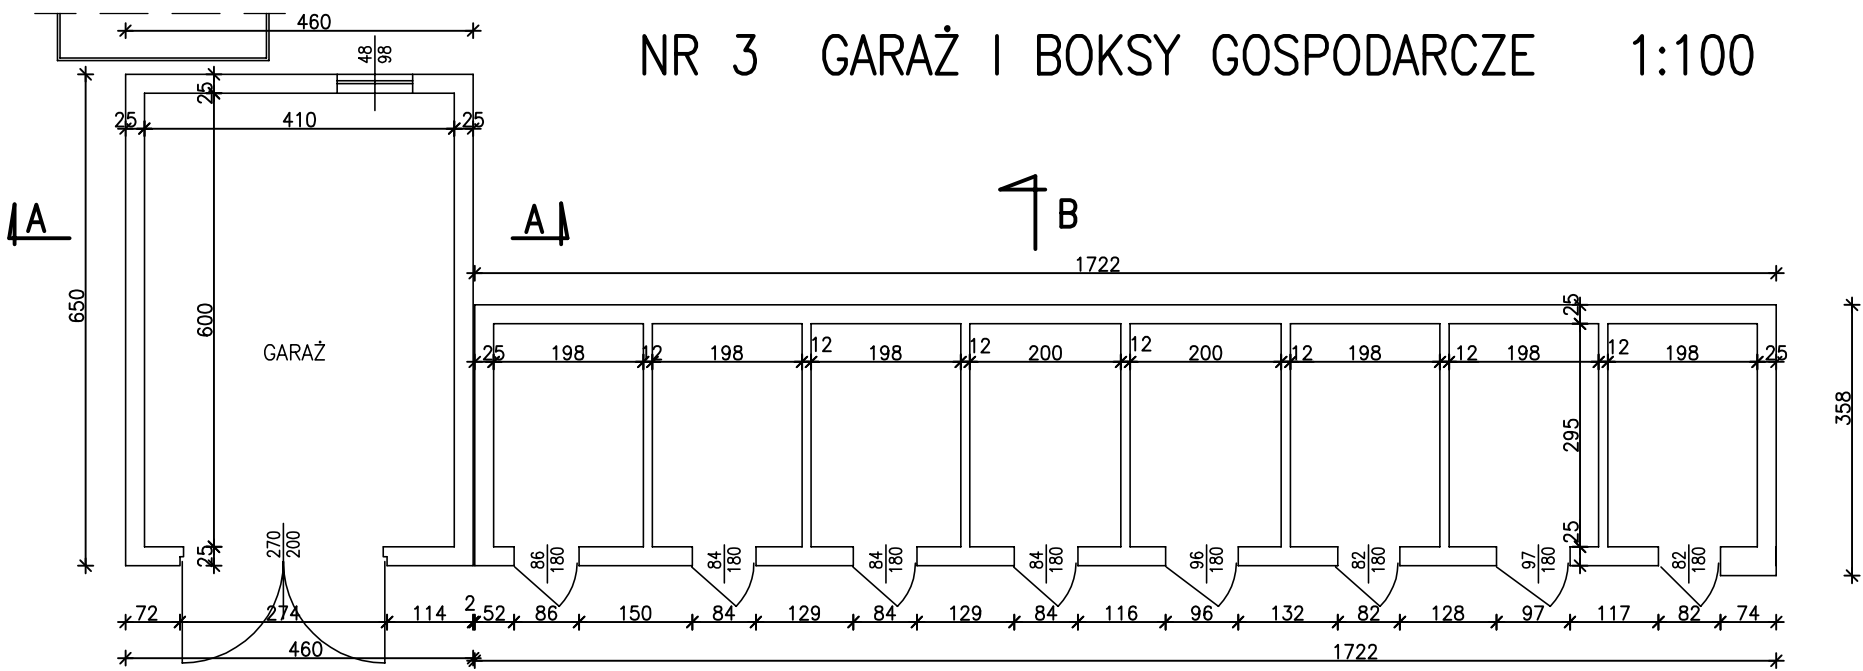

BIURO PROJEKTÓW "BPBW" Sp. z o.o. 10-448 OLSZTYN, UL.GŁOWACKIEGO 28					
PRZEDMIOT RYSUNKU: ROZBIÓRKA BUDYNKÓW GOSPODARCZO-GARAŻOWYCH		OBIEKT: PARKING PUBLICZNY NA 110 MIEJSC POSTOJOWYCH			
		ADRES: Biskupiec, ul. WARSZAWSKA/ WARMIŃSKA			
1:100 SKALA	OPRACOWAŁ	mgr inż. MONIKA CUPAŁA – BUDKA	UPRAWNIENIA WAM/0065/ POOK/05	PODPIS	BRANŻA
09-2010 DATA	OPRACOWAŁ	MIROSLAW ENGEL	_____		
P/3711/S NR. ZLECENIA	SPRAWDZIŁ				4 NR. RYSUNKU